




DLAŽBA PRE NEVIDIACICH PRI PRIECHODE PRE CHODCOV

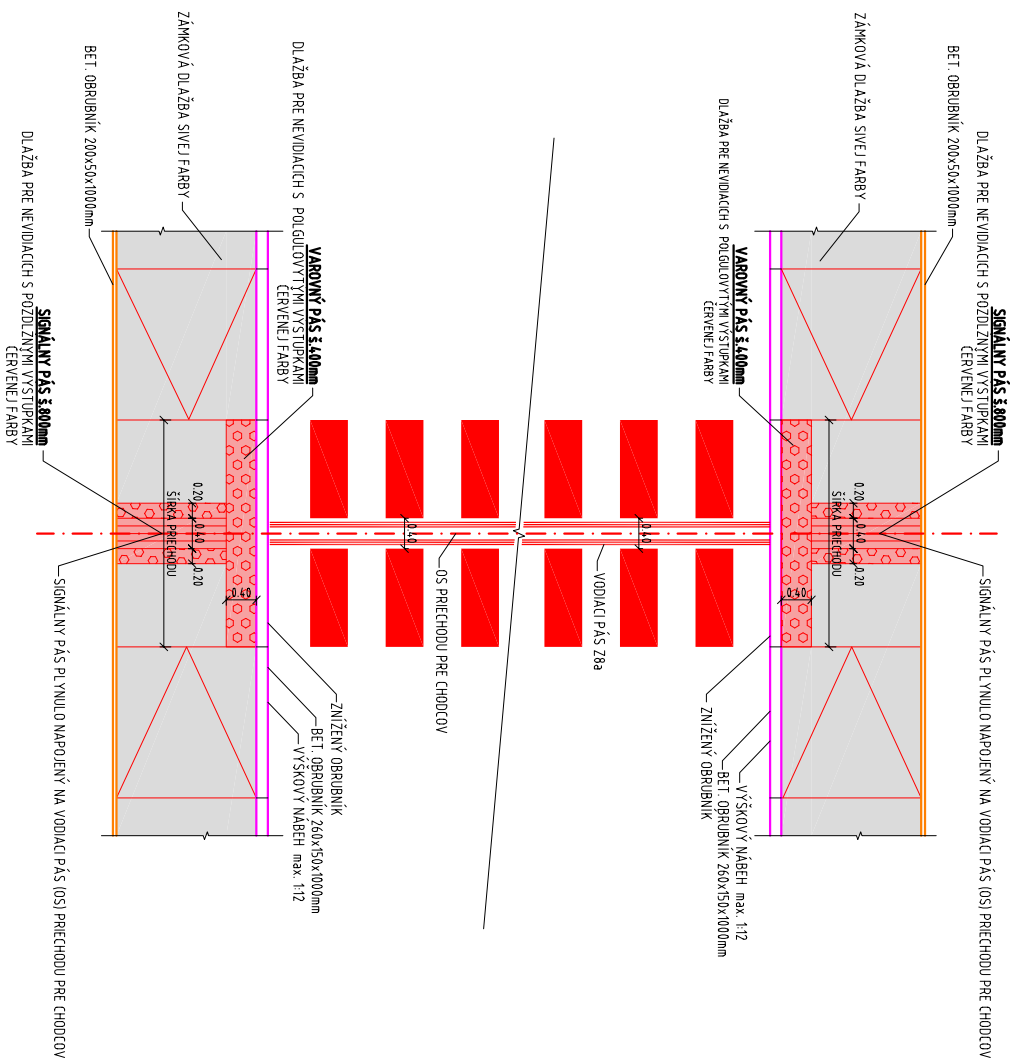


DLAŽBA PRE NEVIDIACICH PRI AUTOBUSOVEJ ZASTÁVKE

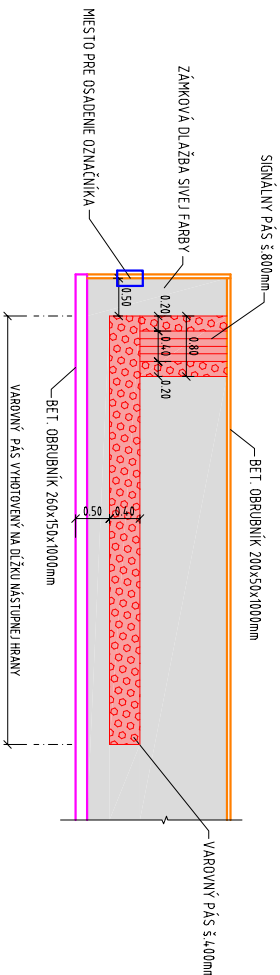



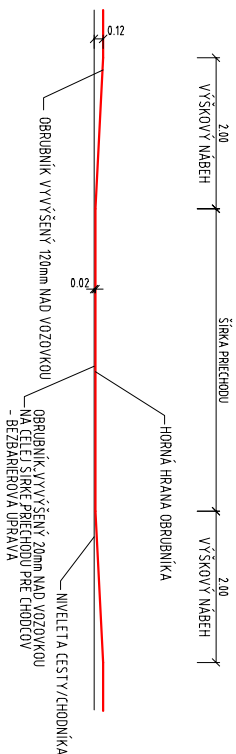ZNÍŽENIE OBRUBNÍKA NA PRIECHODE PRE CHODCOV
POMOCOU NÁBEHOV REZ V POZDLŽNOM SMERE OBRUBNÍKA

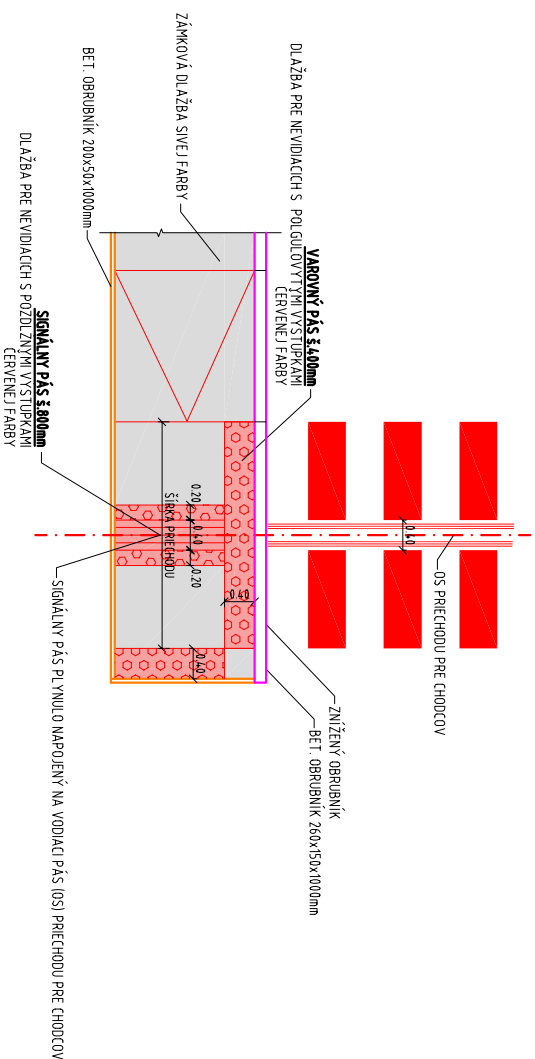

ULOŽENIE DLAŽBY PRE NEVIDIACICH NA KONCI CHODNÍKA PRI PRIECHODE PRE CHODCOV



STAVEBNÍK: Banskobystrická regionálna správa ciest, a. s. Majerská cesta č. 94 974 69 Banská Bystrica			
OBJEDNÁVATEL: Banskobystrický samosprávny kraj Banská bystrica Námestie SNP č. 23 974 01 Banská Bystrica		 BANSKOBYSTRICKÝ SAMOSPRÁVNÝ KRAJ	
OBJEDNÁVATEL: Banskobystrický samosprávny kraj		KRAJ: BANSKOBYSTRICKÝ	
OKRES: LUČENEC		KRAJ: BANSKOBYSTRICKÝ	
OBJEDNÁVATEL: Banskobystrický samosprávny kraj		KRAJ: BANSKOBYSTRICKÝ	
KAT. UZEMIE: VEĽKÁ NAD IPLOM		KRAJ: BANSKOBYSTRICKÝ	
STAVBA: Rekonštrukcia cesty a mostov II/585 Pôtor - Dolná Strehová - Lučenec a II/591 cestný násyp pred obcou Horný Tisovník, km 39,862 rekonštrukcia cesty a mostov		DATUM: 12/2018	
OBJEKT: 101-10 Nástupišťa AZ v k.ú. Veľká nad Ipľom		STUPEŇ: DSP, DRS	
PRÍLOHA: Vzorové detaily		Č. ZAKAZKY: 2921/2018	
5		MIERKA: 1:100	
Č. PRÍLOHY: Č. SÚPRAVY:		Č. PRÍLOHY: Č. SÚPRAVY:	