



VYSTUŽENIE A SPRIAHNUTIE NK

M 1:50

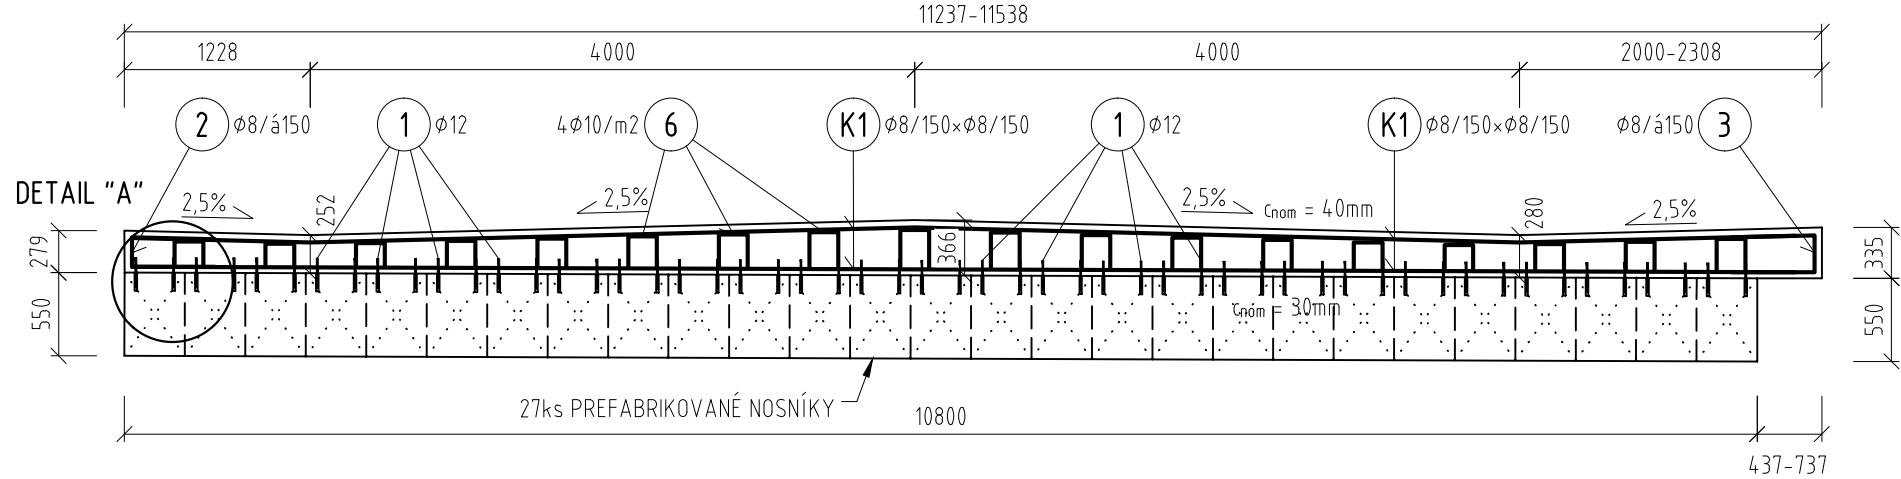



DETAIL "A"

M 1:25

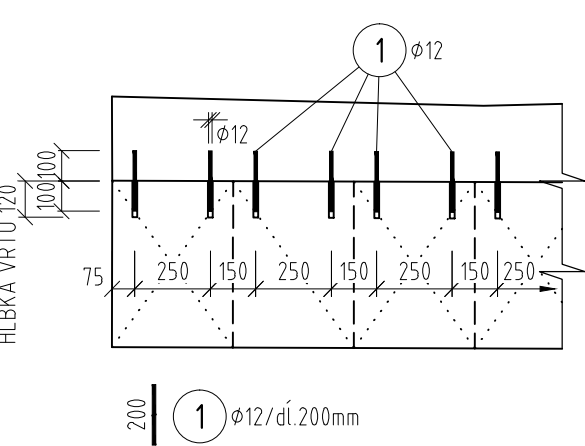


POZDĽŽNY REZ SPRIAHNUTIA

M 1:50

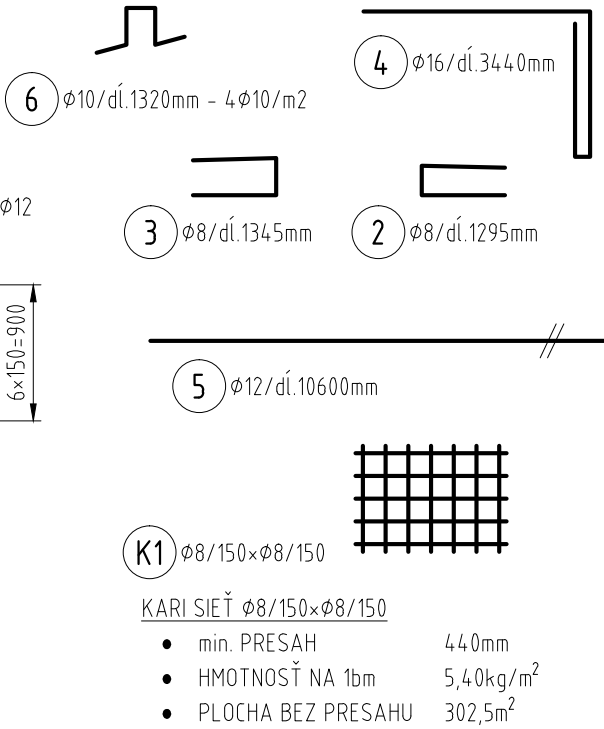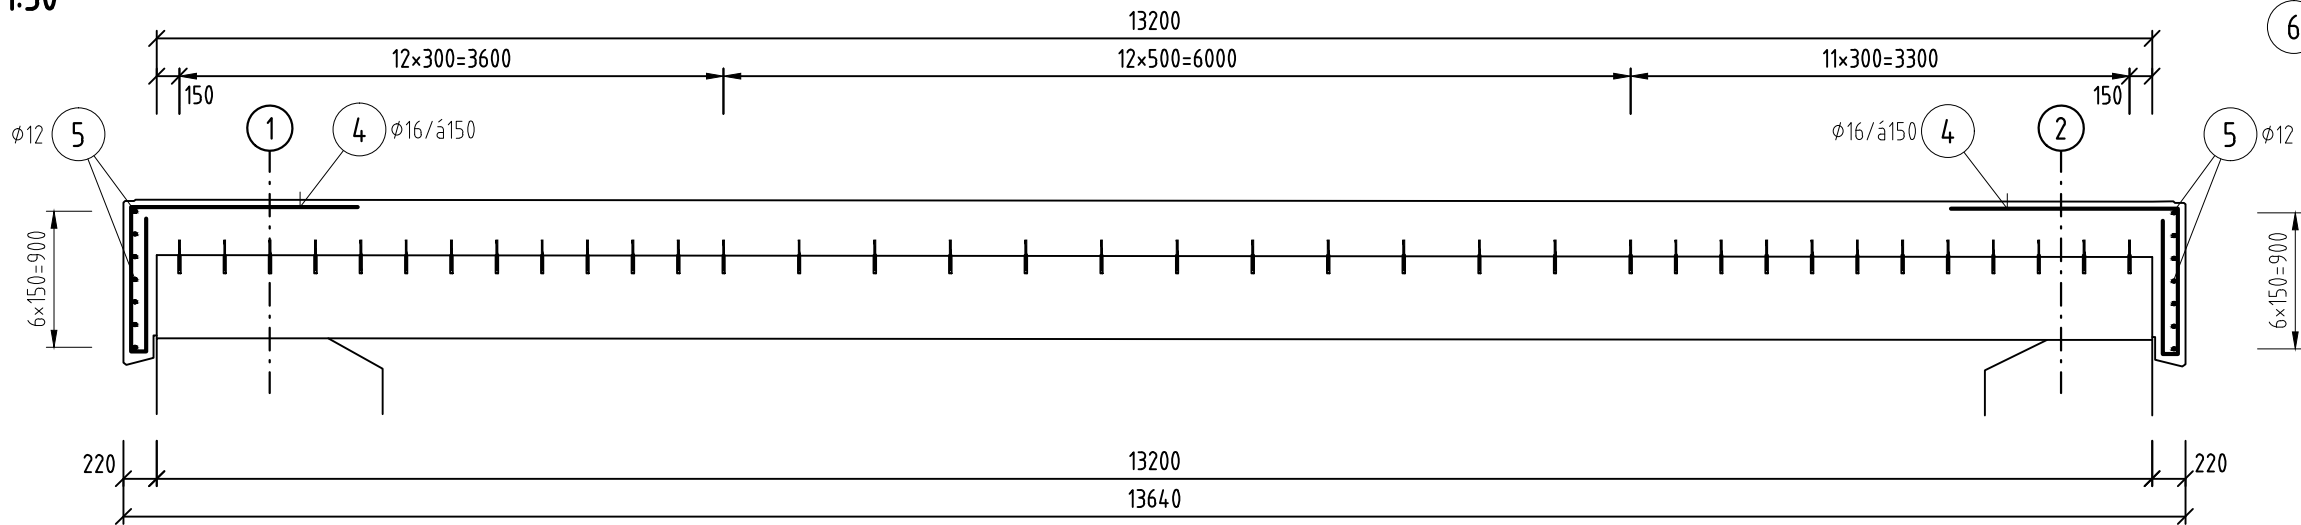

TVAR ZAZUBENIA

M 1:25

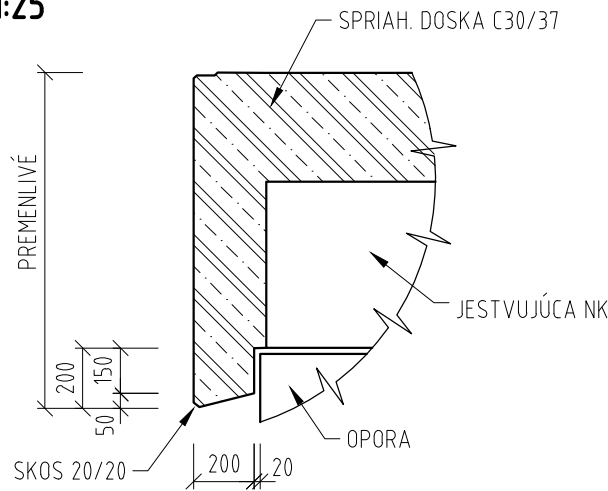

<b>ISPO</b> inžinierske stavby Slovenská 86, 080 01 Prešov tel.: 051/74 636 95, 74 636 99	ZODP.PROJEKTANT: ING.J.ANTOL	HL. PROJEKTANT: ING.M.DUBRAVSKÝ
	VYPRACOVAL: ING.R.FOTTA	KONTROLOVAL: ING.J.KURUC
OBJEKT:	201-00 Most ev.č.585-007	MIERKA:
PRÍLOHA:	SPRIAHNUTIE NK	Č. PRÍLOHY:

1:50; 25

5