

OCHRANNÉ PÁSMA:

ŽELEZNIČNÁ TRAŤ	60m
CESTA I. TRIEDY	50m
CESTA III.TRIEDY	20m
MIESTNA KOMUNIKÁCIA I. A II.TRIEDY	15m
VODOVOD A KANALIZÁCIA DO DN500	1,5m
PODZEMNÉ OZNAMOVACIE VEDENIE	0,5m
NADZEMNÉ OZNAMOVACIE VEDENIE	2,0m
PODZEMNÉ KÁBELOVÉ VEDENIE do 110kV	1m
ZÁVESNÉ KÁBLOVÉ VEDENIE od 1kV-35kV	1m
NADZEMNÉ EL. VEDENIE od 1kV-35kV (holé vodiče)	10m
NADZEMNÉ EL. VEDENIE od 35kV-110kV	15m
TRAFOSTANICA VONKAJŠIA DO 110kV	10m
PLYNOVOD V OBCI (menej ako 0,4 MPa)	1m
PLYNOVOD DO DN 200	4m

LEGENDA EXIST. INŽ. SIETÍ

	VEREJNÉ OSVETLENIE NADZEMNÉ
	VEREJNÉ OSVETLENIE PODZEMNÉ
	PODZEMNÉ VEDENIE VN
	NADZEMNÉ VEDENIE VN
	NADZEMNÉ VEDENIE NN
	NADZEMNÉ TEL. VEDENIE
	PODZEMNÉ TEL. VEDENIE
	OPTICKÝ KÁBEL
	VODOVOD NADZEMNÝ
	VODOVOD PODZEMNÝ
	ZÁVLAHOVÉ POTRUBIE
	STL PLYNOVOD
	VTL PLYNOVOD
	KANALIZÁCIA

ROZVODNÁ SÚSTAVA: 2 PE (DC) 48V/SELV

OCHRANA PRED ÚRAZOM EL. PRÚDOM PODĽA STN 33 2000-4-41(2007):

OCHRANNÉ OPATRENIE: MALÉ NAPÄTIE PELV čl. 414

VONKAJŠIE VPLYVY (STN 33 2000-5-51/2010): viď protokol č. 651/12/2018



LEGENDA

Exist. trasa káblov - káble sa ponechajú

Exist. trasa káblov - káble sa zrušia

Navrhovaná preložka káblov Slovak Telekom

Navrhovaná kábová spojka rovná RS., NITTO - JCSA 300, JCSA 200

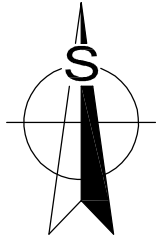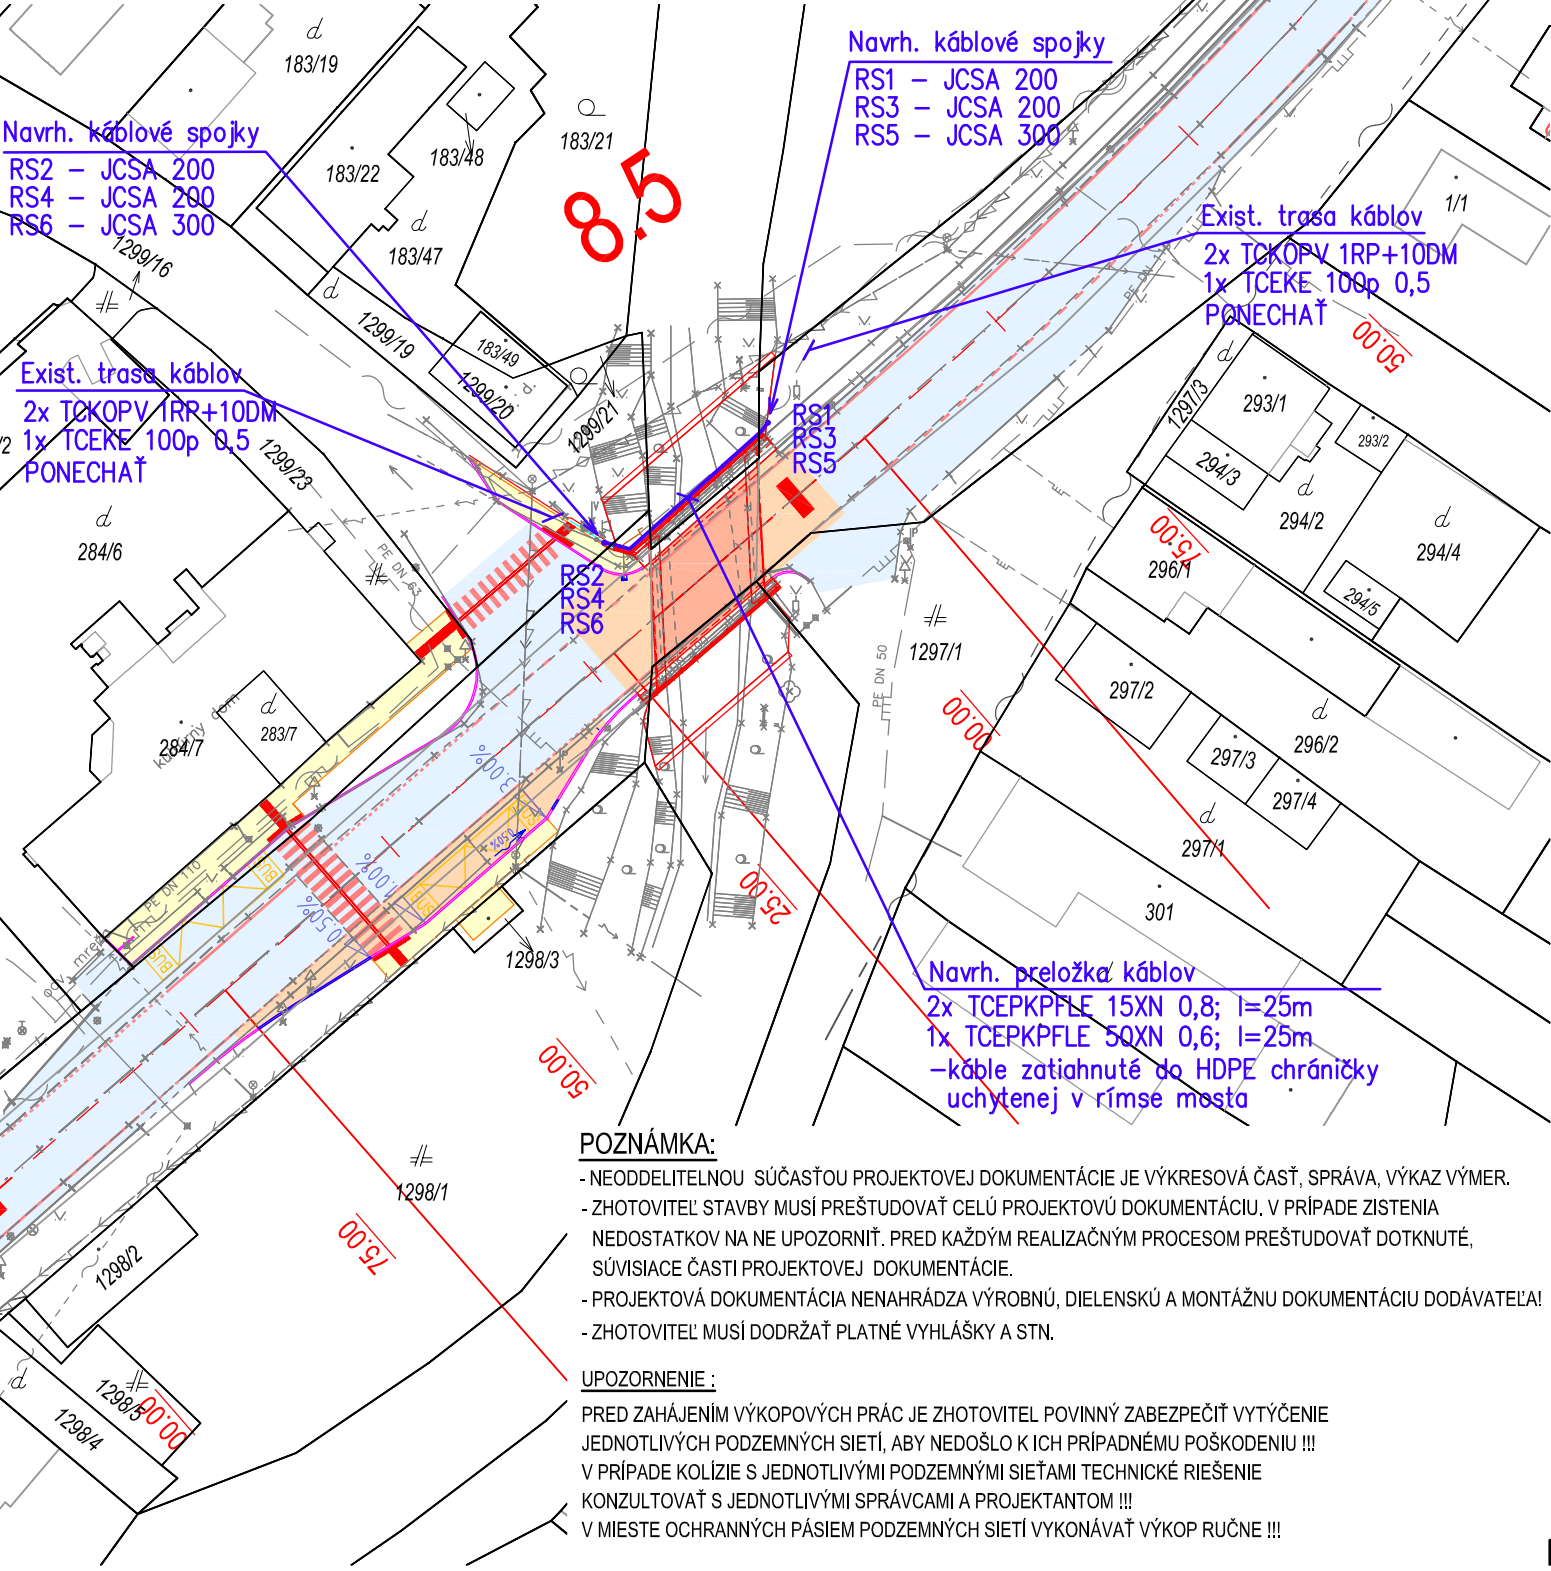

SÚRADNICOVÝ SYSTÉM : S-JTSK, realizácia JTSK
VÝŠKOVÝ SYSTÉM : Bpv

D.2
651-00

STAVEBNÍK:
**Banskobystrická regionálna
správa ciest, a. s.**
Majerská cesta č. 94
974 69 Banská Bystrica

OBJEDNÁVATEL:
**Banskobystrický samosprávny kraj
Banská bystrica**
Námestie SNP č. 23
974 01 Banská Bystrica

	ZODP.PROJEKTANT: ING.M.GAŠPÁR	HL. PROJEKTANT: ING.M.DUBRAVSKÝ
	VYPRACOVAL: ING.P.SUČKO	KONTROLOVAL: ING.M.GAŠPÁR
OBJEDNÁVATEL: Banskobystrický samosprávny kraj		
OKRES: LÚČENEC		KRAJ: BANSKOBYSSTRICKÝ
KAT.ÚZEMIE: VEĽKÁ NAD IPĽOM		DÁTUM: 12/2018
STAVBA:	Rekonštrukcia cesty a mostov II/585 Pôtor - Dolná Strehová - Lučenec a II/591 cestný násyp pred obcou Horný Tisovník, km 39,862 rekonštrukcia cesty a mostov	
OBJEKT:	651-00 Preložka káblov Slovak Telekom v obci Veľká nad Ipľom	
PRÍLOHA :		Situácia