




DLAŽBA PRE NEVIDIACICH PRI AUTOBUSOVEJ ZASTÁVKE

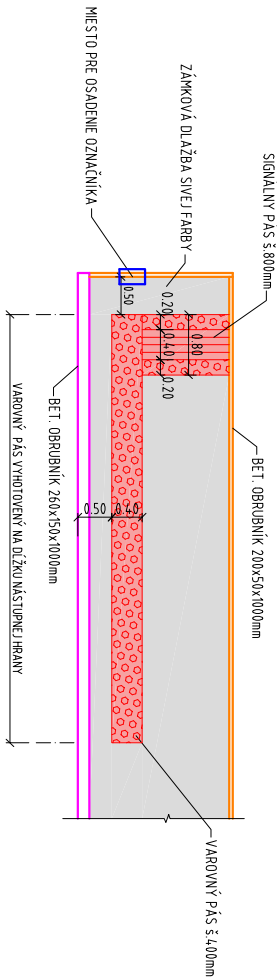


ULOŽENIE DLAŽBY PRE NEVIDIACICH NA KONCI CHODNÍKA PRI NAPOJENÍ NA CESTU

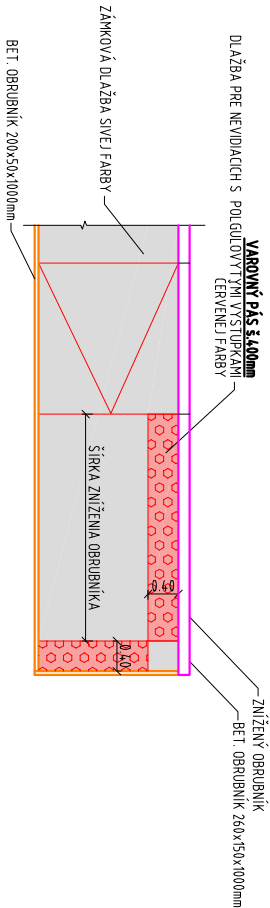



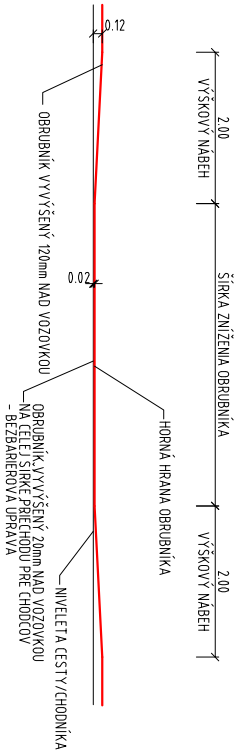ZNÍŽENIE OBRUBNÍKA POMOCOU NÁBEHOV  
REZ V POZDL. ZNOM SMERE OBRUBNÍKA



D.3  
105-10

STAVEBNÍK: <b>Banskobystrická regionálna správa ciest, a. s.</b> Majestská cesta č. 94 974 69 Banská Bystrica	
--	---

OBJEDNÁVATEĽ: <b>Banskobystrický samosprávny kraj Banská bystrica</b> Námestie SNP č. 23 974 01 Banská Bystrica	
--	---

 inžinierske stavby Slovenská 86, 080 01 Prešov Tel.: 051/74 636 95, 74 636 99		ZODP. PROJEKTANT: ING. M. DUBRAVSKÝ	HL. PROJEKTANT: ING. M. DUBRAVSKÝ
VYPRACOVAL: ING. B. LONGAUER		KONTROLOVAL: ING. J. ANTOL	
OBJEDNÁVATEĽ: <b>Banskobystrický samosprávny kraj</b>			
OKRES: DETVA		KRAJ: BANSKOBYSSTRICKÝ	
KAT. ÚZEMIE: KLOKOČ		DÁTUM: 12/2018	
STAVBA: <b>Rekonštrukcia ciest a mostov II/585 Pôtor - Dolná Strehová - Lucenec a II/591 cestný náspyp pred obcou Horný Tisovník, km 39,862 rekonštrukcia ciest a mostov</b>		STUPEŇ: DSP, DRS	Č. ZÁKAZKY: 2921/2018
OBJEKT: <b>105-10 Nástupišťa AZ v k.ú. Klokoč</b>		MIERKA: 1:100	Č. PRÍLOHY: Č. SUPRAVY:
PRÍLOHA: <b>Vzorové detaily</b>		<b>5</b>	