


VZOROVÝ PRIEČNY REZ
105-13 Nástupišťa AZ v k.ú. Stará Huta

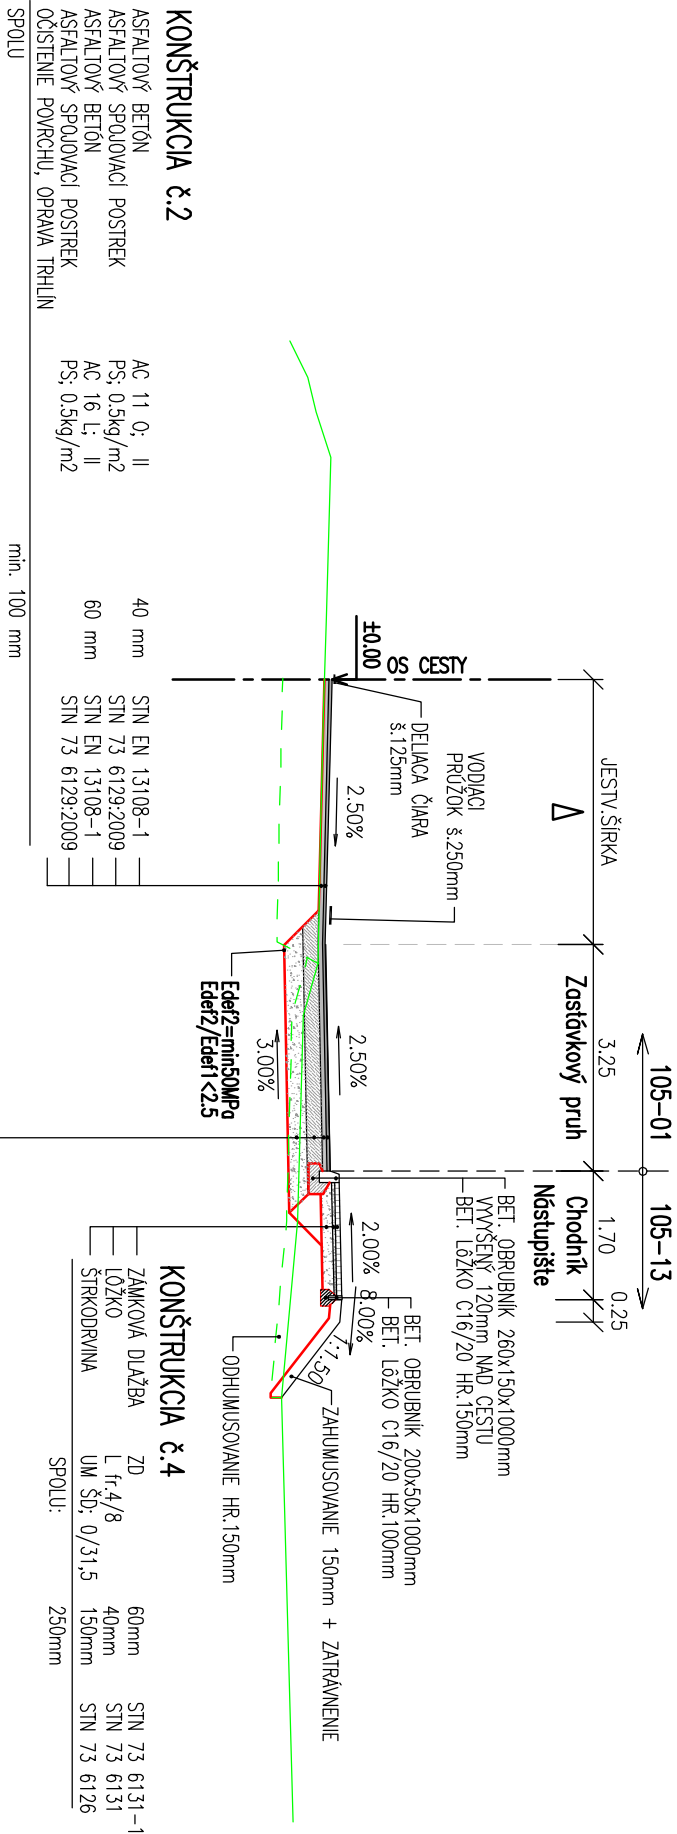

D.3
105-13

STAVEBNÍK:
Banskobystrická regionálna správa ciest a.s.
Majerská cesta č. 94
974 69 Banská Bystrica

OBJEDNÁVATEL:
Banskobystrický samosprávny kraj
Banská bystrica
Námestie SNP č. 23
974 01 Banská Bystrica

		ZODP. PROJEKTANT: ING. M. DUBRAVSKÝ	HL. PROJEKTANT: ING. M. DUBRAVSKÝ
OBJEDNÁVATEL: Banskobystrický samosprávny kraj		VYPRACOVAL: ING. B. LONGAUER	KONTROLOVAL: ING. J. ANTOL
OKRES: DETVA		KRAJ: BANSKOBYSTRICKÝ	
KAT. ÚZEMIE: STARÁ HUTA		DATUM: 12/2018	
STAVBA: Rekonštrukcia ciest a mostov III/585 Pátor - Dolná Streňová - Lučenec a II/591 cestný násyp pred obcou Horný Tisovník, km 39,862 rekonštrukcia ciest a mostov		STUPEŇ: DSP, DRS	
		Č. ZÁKAZKY: 292/1/2018	
		MIERKA: 1:100	
OBJEKT: 105-13 Nástupišťa AZ v k.ú. Stará Huta	Č. PRÍLOHY: Č. SÚPRAVY:		
PRÍLOHA: Vzorový priečný rez	3		