




DLAŽBA PRE NEVIDIACICH PRI AUTOBUSOVEJ ZASTÁVKE

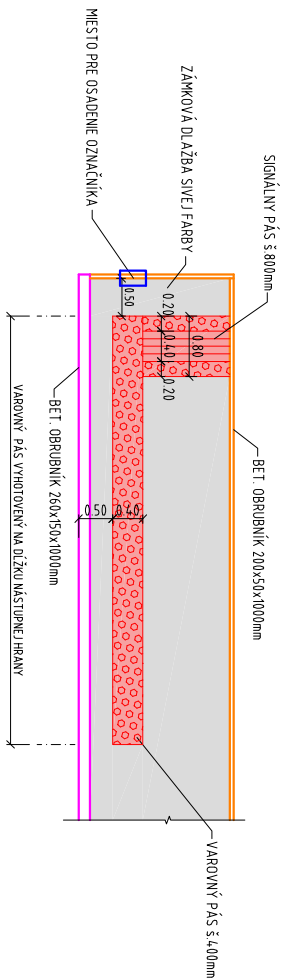

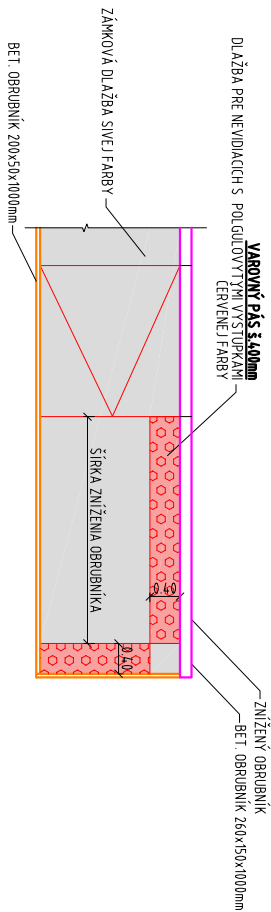



ULOŽENIE DLAŽBY PRE NEVIDIACICH NA KONCI CHODNIKA PRI NÁPOJENÍ NA CESTU

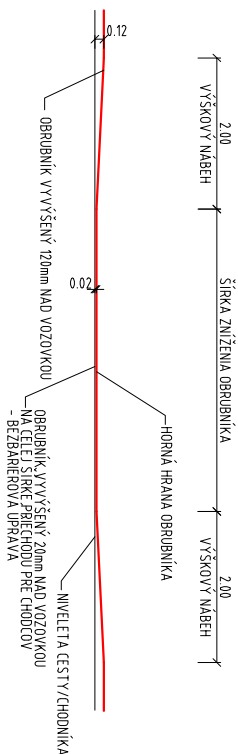

ZNÍŽENIE OBRUBNÍKA POMOCOU NÁBĚHOV REZ V POZDLŽNOM SMERE OBRUBNÍKA



ISPO inžinierske stavby Slovenská 86, 080 01 Prešov tel.: 051/74 636 95, 74 636 99	ZODP. PROJEKTANT: ING. M. DUBRAVSKÝ 	HL. PROJEKTANT: ING. M. DUBRAVSKÝ 
	VYPRACOVANÁ: ING. B. LONGAUER 	KONTROL. OVÁL: ING. J. ANTOL 
OBJEDNÁVATEL: Banskobystrický samosprávny kraj		
OKRES: DETVA	KRAJ: BANSKOBYSSTRICKÝ	
KAT. ÚZEMIE: HORNÝ TISOVNÍK	DÁTUM: 12/2018	STUPEŇ: DSP, DRS
STAVBA: Rekonštrukcia cesty a mostov II/585 Pótor - Dolná Strehová - Lučenec a II/591 cestný náspyp pred obcou Horný Tisovník, km 39,862 rekonštrukcia cesty a mostov	Č. ZÁKAZKY: 292/12018	Č. PRÍLOHY: Č. SÚPRAVY:
OBJEKT: 105-14 Nástupišťa AZ v k.ú. Horný Tisovník, Podjaseňová	MIERKA: 1:100	
PRÍLOHA: Vzorové detaily	5	