


## PREČNÝ REZ

**M 1:25**

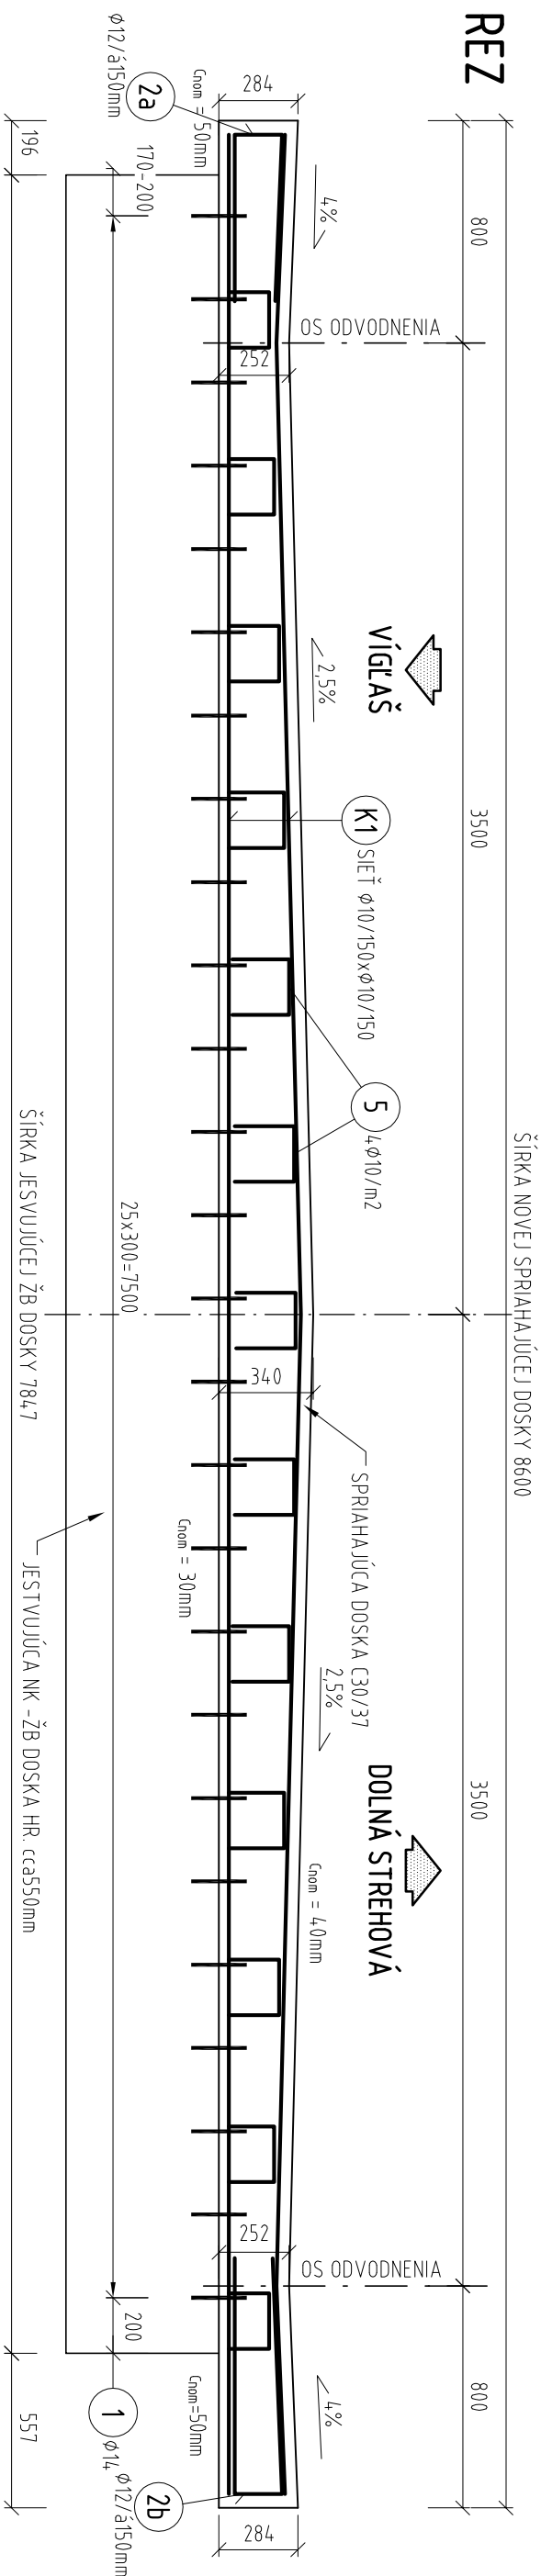


# POZDĚJNÝ REZ

**M 1:50**


NOVÁ DĚLKA NK 11382

Dolná Strehová

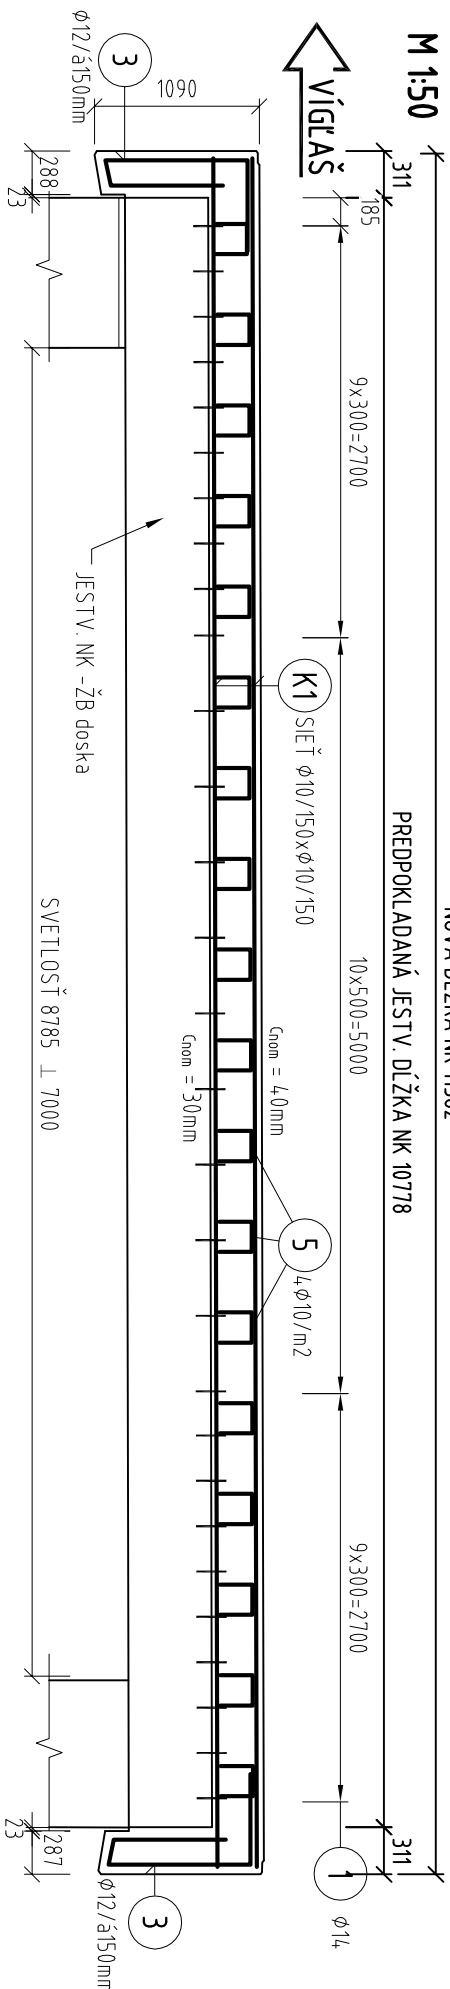


## TVAR ZAZUBENIA

**M 1:25**

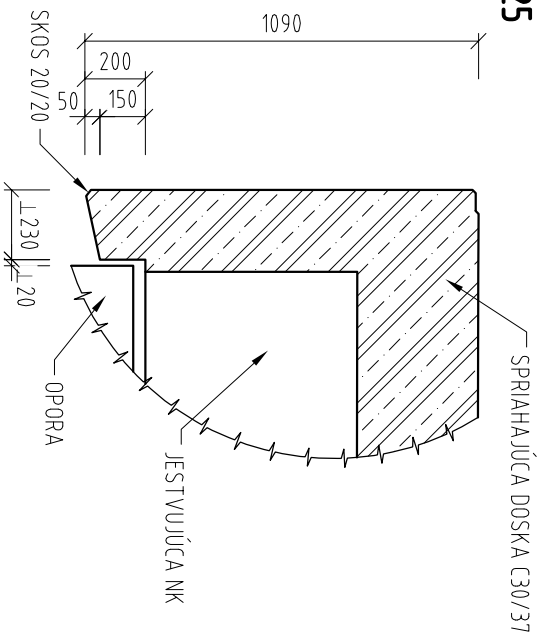

## SPRIAH. DOSKA, VÝSTUŽ - DETAIL ZAZUBENIA


**M 1:20**

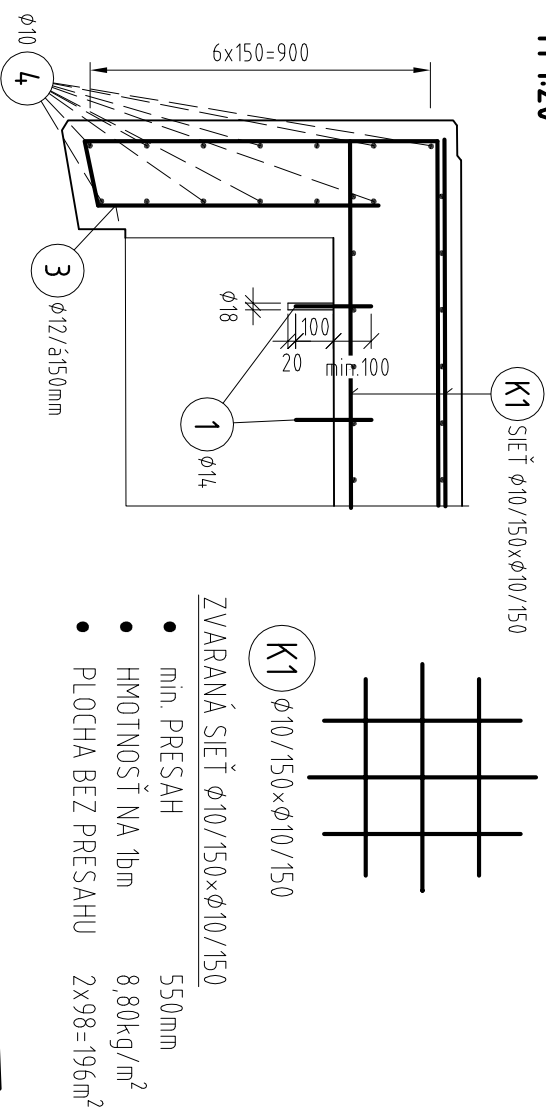

- min. PRESÁH 550mm
- HMOTNOST NA 1bm 8,80kg/m<sup>2</sup>
- PLOCHA BEZ PRESÁHU 2x98=196m<sup>2</sup>

POZNÁMKA:

• POLOŽKY 3 A 4 SA UKLADAJU LEN V MIESTE MEDZI KRÍDLAMI.

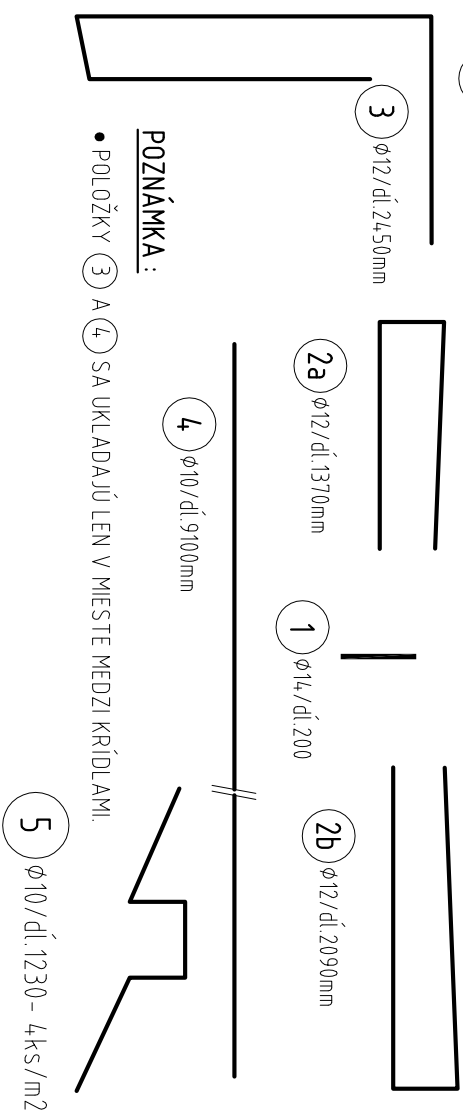

<b>ISPO</b> <b>Ing. J. Antol</b> <b>Inžinierske stavby</b> Slovenská 86, 080 01 Prešov tel.: 051/74 636 95, 74 636 99	ZODP. PROJEKTANT: ING. J. ANTOL	HL. PROJEKTANT: ING. M. DUBRAVSKÝ
	VYPRACOVAL: ING. N. KOZOLOVA	KONTROLOVAL: ING. J. KURUC
OBJEKT: <b>214-00 Most ev.č.591-014</b>	MIERKA: 1:50 1:25 1:20	Č. PRÍLOHY: <b>5</b>
PRÍLOHA: <b>SPRIAHNUTIE NK</b>		