POZDĹŽNY REZ A-A

M 1:100

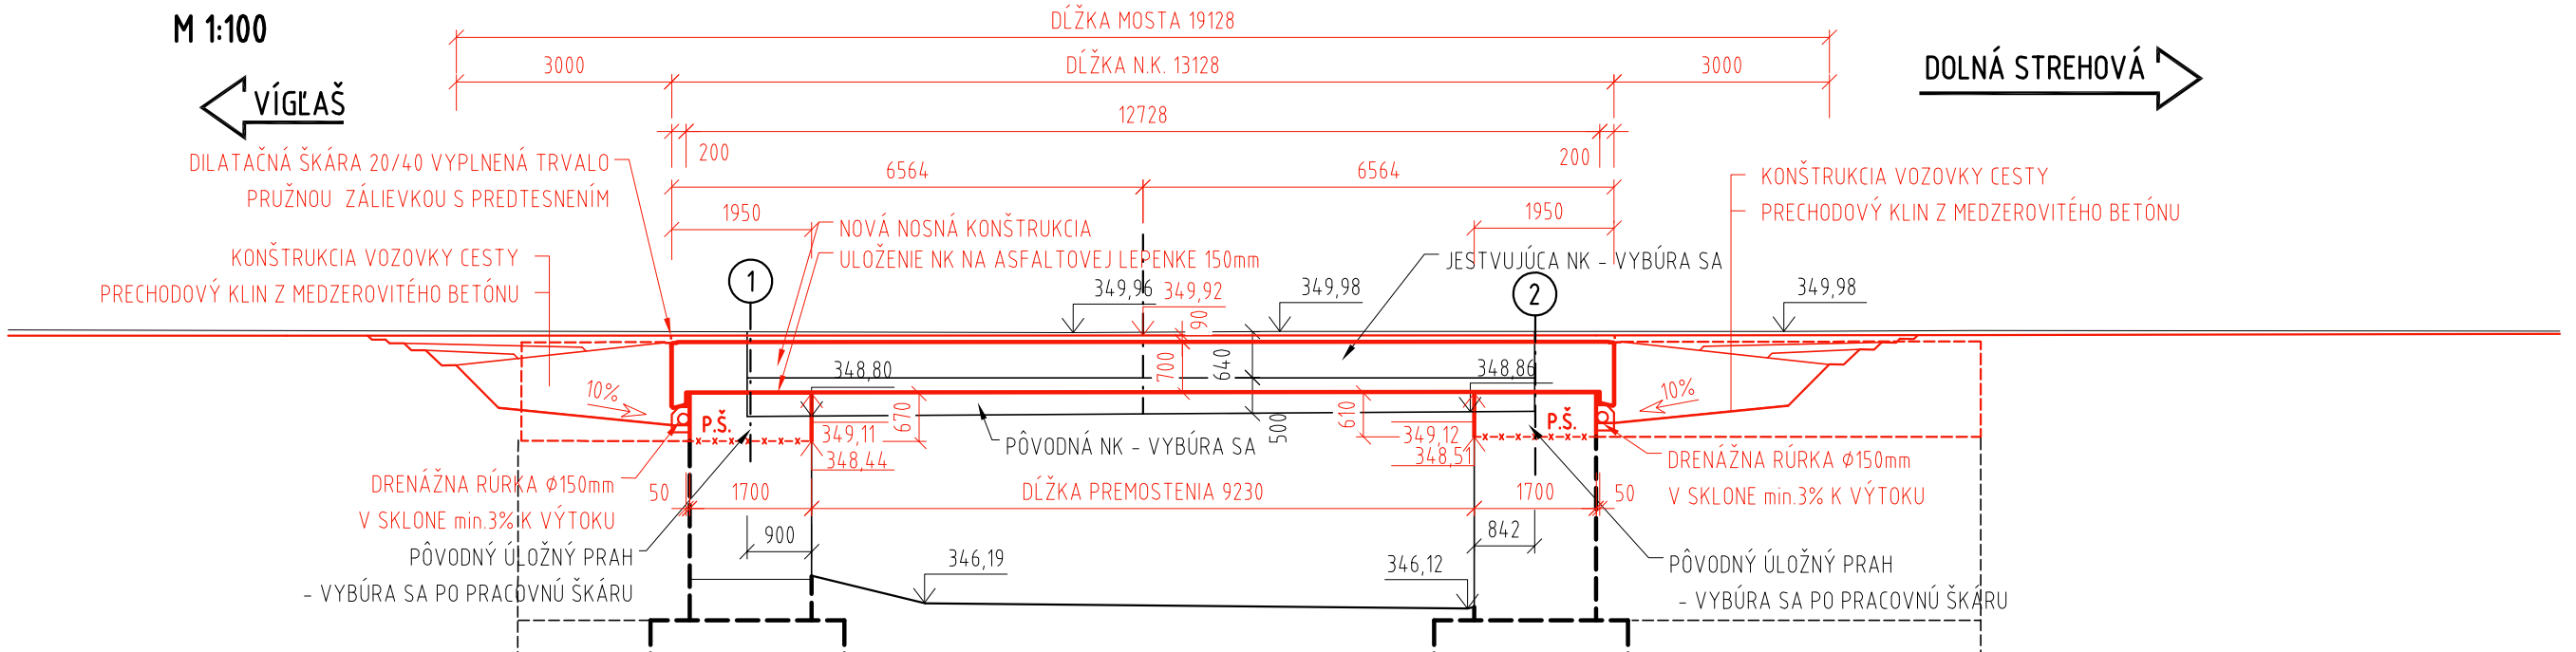

ISPO spol. s r. o. inžinierske stavby Slovenská 86, 080 01 Prešov tel.: 051/74 636 95, 74 636 99	ZODP.PROJEKTANT: ING.J.ANTOL	HL. PROJEKTANT: ING.M.DÚBRAVSKÝ	
	VYPRACOVAL: ING.J.PAVLIKOVSKÁ	KONTROLOVAL: ING.M.RUSÍN	
OBJEKT:	**217- 00 Most ev.č.591- 018**	MIERKA: 1:100,50	Č. PRÍLOHY: **4**
PRÍLOHA:	**PREHĽADNÝ VÝKRES - POZDĹŽNY REZ**		