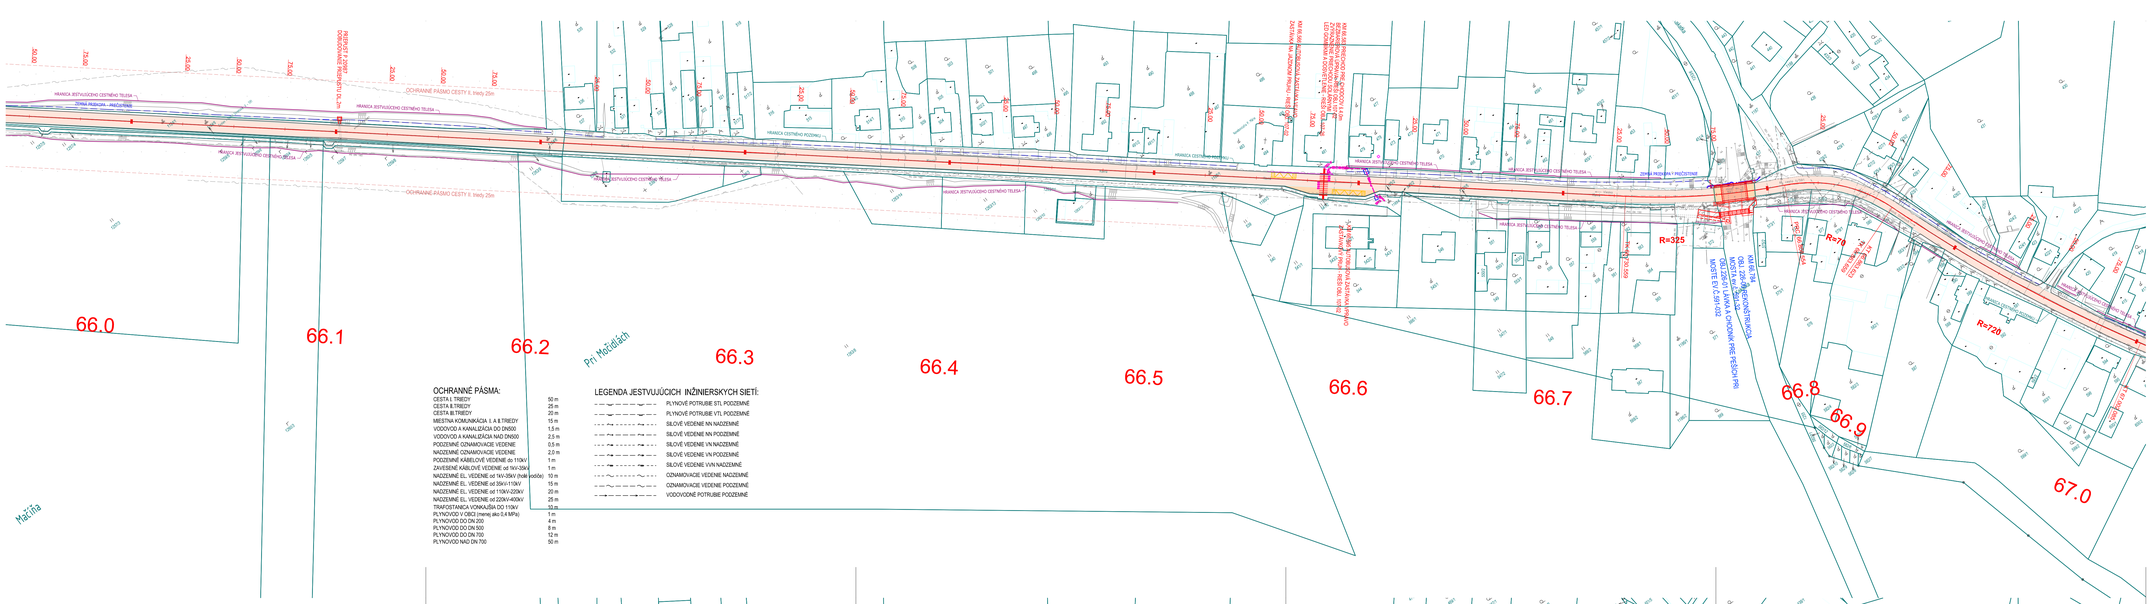

Stavebné objekty na ceste II/591, okres Veľký Krtíš:

107-02 Cesta II/591, km 57,534 - 61,550 a km 62,044 -67,720, okres Veľký Krtíš
107-14 Nástupište AZ v k.ú. Brusník
107-15 Úprava priechodu pre chodcov v k.ú. Vieska
107-16 Nástupište AZ v k.ú. Dolná Strehová
107-23 Osvetlenie priechodu pre chodcov k.ú. Brusník
107-24 Osvetlenie priechodov pre chodcov k.ú. Horná Strehová
107-26 Osvetlenie priechodov pre chodcov k.ú. Dolná Strehová
223-00 Most ev.č.591-024
223-00 Most ev.č.591-026
223-00 Most ev.č.591-027
224-00 Most ev.č.591-029
225-00 Most ev.č.591-030
226-00 Most ev.č.591-032
226-01 Lávka a chodník pre peších pri moste ev. č.591-032
227-00 Most ev.č.591-033
657-00 Preložka káblov Slovak Telekom v obci Dolná Strehová

LEGENDA:
NOVÁ KONŠTRUKCIA VOZOVKY
NOVÝ KRYT VOZOVKY HR. 100mm
CHODNÍK, NÁSTUPIŠTIE - DLAŽDENÝ KRYT
ZVODIDLO
OBRUBNÍK CESTNÝ
OBRUBNÍK ZÁHONOVÝ
PREKOPKA, RIGOL - PRIEČESTENIE
HRANICA PARCIELY KN-C

SÚRADNICOVÝ SYSTÉM : S-JTSK, realizácia JTSK
VÝŠKOVÝ SYSTÉM : Bpv

C.1.2

STAVEBNÍK:
Banskobystrická regionálna správa ciest, a. s.
Majerská cesta č. 94
974 69 Banská Bystrica

Banskobystrická regionálna správa ciest

OBJEDNÁVATEĽ:
Banskobystrický samosprávny kraj
Banská bystrica
Námestie SNP č. 23
974 01 Banská Bystrica

BANSKOBYSTRICKÝ SAMOSPRÁVNY KRAJ

ISPO spol. s r.o. inžinierske stavby
Strossmayerova 36, 949 01 Nitra
Tel.: 037/7, 639 91, Tx 636 99

ZODP.PROJEKTANT: ING.M.DUBOVSKÝ
VYPRACOVAL: ING.R.HRUBÝ
KONTROLOVAL: ING.J.ANTOL
IČ. PROJEKTANT: ING.M.DUBOVSKÝ

OBJEDNÁVATEĽ: **Banskobystrický samosprávny kraj**
OKRES : VEĽKÝ KRTÍŠ
KRAJ BANSKOBYSTRICKÝ
KAT.ÚZEMIE: SENNÉ, BRUSNÍK, HORNÁ STREHOVÁ, VIESKA, DOLNÁ STREHOVÁ
DÁTUM: 12/2018

STAVBA: **Rekonštrukcia cesty a mostov II/585 Pôtor - Dolná Strehová - Lučenec a II/591 cesty násyp pred obcou Horný Tisovník, km 39,862 rekonštrukcia cesty a mostov**
STUPEŇ: DSP, DRS
Č.ZÁKAZKY: 29/7/2018
MIERKA: 1:1000

ČAST: **C.1.2 Koordinačné výkresy stavby, okres Veľký Krtíš**
Č. PRÍLOHY: 2.42
C. SÚPRAVY:

PRÍLOHA: **Koordinačný výkres na ceste II/591 v km 65,975 - 66,975**