


OSVETLOVACÍ STOŽIAR, Typ D a Typ F

S-60C-PS 152/80 100NE3, výška: 6m  
Výložník W/2,5, dĺžka: 2,5m

Detail upevnenia príruby  
na prefabrikovanom základe

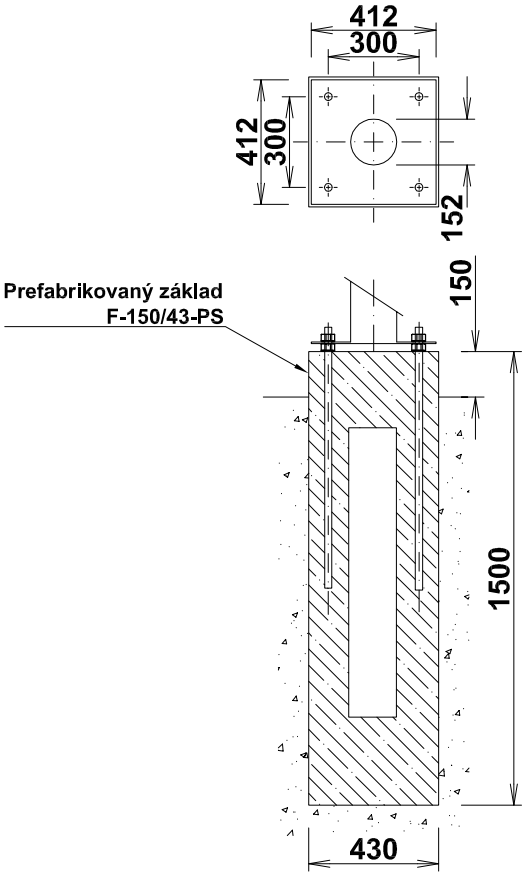


ŠPECIFIKÁCIA STOŽIAROV (SVIETIDIEL)


Špecifikácia D: Stožiar kužeľový : - výška 6m s prírubou, typ S-60C-PS, 152/80 100NE3 - vyloženie 2,5m, typ W/2,5 Svietidlo - BGP623 T25 1xLED 159-4S/757 DPR1 97W, 16000lm, 5700K, sklon 0° (priechodové s pravostrannou optikou)	Špecifikácia F: Stožiar kužeľový : - výška 6m s prírubou, typ S-60C-PS, 152/80 100NE3 - vyloženie 2,5m, typ W/2,5 Svietidlo - BGP623 T25 1xLED 159-4S/757 DM11 97W, 16000lm, 5700K, sklon 10°
---	---

POZNÁMKA 1:  
Pre založenie základov stožiarov VO sa predpokladajú bežné základové pomery vyskytujúce sa pri stavbe pozemných objektov na území Slovenska t.j. základovú pôdu tvoria súdržné zeminy bez prítomnosti spodnej vody, zeminy skupiny F tuhé a lepšie, zeminy skupiny S a G stredne uľahnuté a lepšie, horniny skupiny R bez obmedzenia.  
Po výkope základovej jamy pre stožiare je potrebné zistiť druh a kvalitu základovej pôdy inžiniersko-geologickým prieskumom alebo odborným odhadom inžinierskym geológom, ktorým budú overené predpoklady výpočtu. V prípade, že sa pri realizácii stavby overia zeminy s inými charakteristikami (menej únosné, výskyt spodnej vody) ako bolo uvažované pri výpočte, je potrebné vykonať nové posúdenie založenia, na základe ktorého môže dôjsť k zmene rozmerov a prípadne aj hĺbky založenia. Pre betónový základ navrhovaných podperných bodov použiť betón: C 25/30 X0, XF1, XA1 (SK) C1 0,4-Dmax 32 - S2 (STN EN 206-1).

POZNÁMKA 2:  
- NEODDELITELNOU SÚČASŤOU PROJEKTOVEJ DOKUMENTÁCIE JE VÝKRESOVÁ ČASŤ, SPRÁVA, VÝKAZ VÝMER.  
- DODÁVATEL STAVBY MUSÍ PREŠTUDOVAŤ CELÚ PROJEKTOVÚ DOKUMENTÁCIU. V PRÍPADE ZISTENIA NEDOSTATKOV NA NE UPOZORNIŤ. PRED KAŽDÝM REALIZAČNÝM PROCESOM PREŠTUDOVAŤ DOTKNUTÉ, SÚVISIACE ČASTI PROJEKTOVEJ DOKUMENTÁCIE.  
- PROJEKTOVÁ DOKUMENTÁCIA NENAHŔADZA VÝROBNÚ, DIELENSKÚ A MONTÁŽNU DOKUMENTÁCIU DODÁVATEĽA!  
- DODÁVATEL MUSÍ DODRŽAŤ PLATNÉ VYHLÁŠKY A STN.

D.2  
107-26

STAVEBNÍK: <b>Banskobystrická regionálna správa ciest, a. s.</b> Majerská cesta č. 94 974 69 Banská Bystrica	
---	---

OBJEDNÁVATEĽ: <b>Banskobystrický samosprávny kraj Banská bystrica</b> Námestie SNP č. 23 974 01 Banská Bystrica	
--	---

 Slovenská 86, 080 01 Prešov tel.: 051/74 636 95, 74 636 99		ZODP.PROJEKTANT: ING.M.GÁSPÁR	HL. PROJEKTANT: ING.M.DÚBRAVSKÝ
VYPRACOVAL: ING.P.SUČKO		KONTROLOVAL: ING.M.GÁSPÁR	
OBJEDNÁVATEĽ: <b>Banskobystrický samosprávny kraj</b>			
OKRES: VEĽKÝ KRTÍŠ		KRAJ: BANSKOBYSŤRICKÝ	
KAT.ÚZEMIE: Dolná Strehová			DÁTUM: 12/2018
			STUPEŇ: DSP, DRS
STAVBA: <b>Rekonštrukcia cesty a mostov II/585 Pôtor - Dolná Strehová - Lučenec a II/591 cestný násyp pred obcou Horný Tisovník, km 39,862 rekonštrukcia cesty a mostov</b>			Č.ZÁKAZKY: 2921/2018
			MIERKA: 1:25
OBJEKT: <b>107-26 Osvetlenie priechodov pre chodcov k.ú Dolná Strehová</b>			Č. PRÍLOHY: Č. SÚPRAVY:
PRÍLOHA : <b>Detail osvetľovacieho stožiara</b>			6