



VYSTUŽENIE NOVEJ ŽB DOSKY  
M 1:25

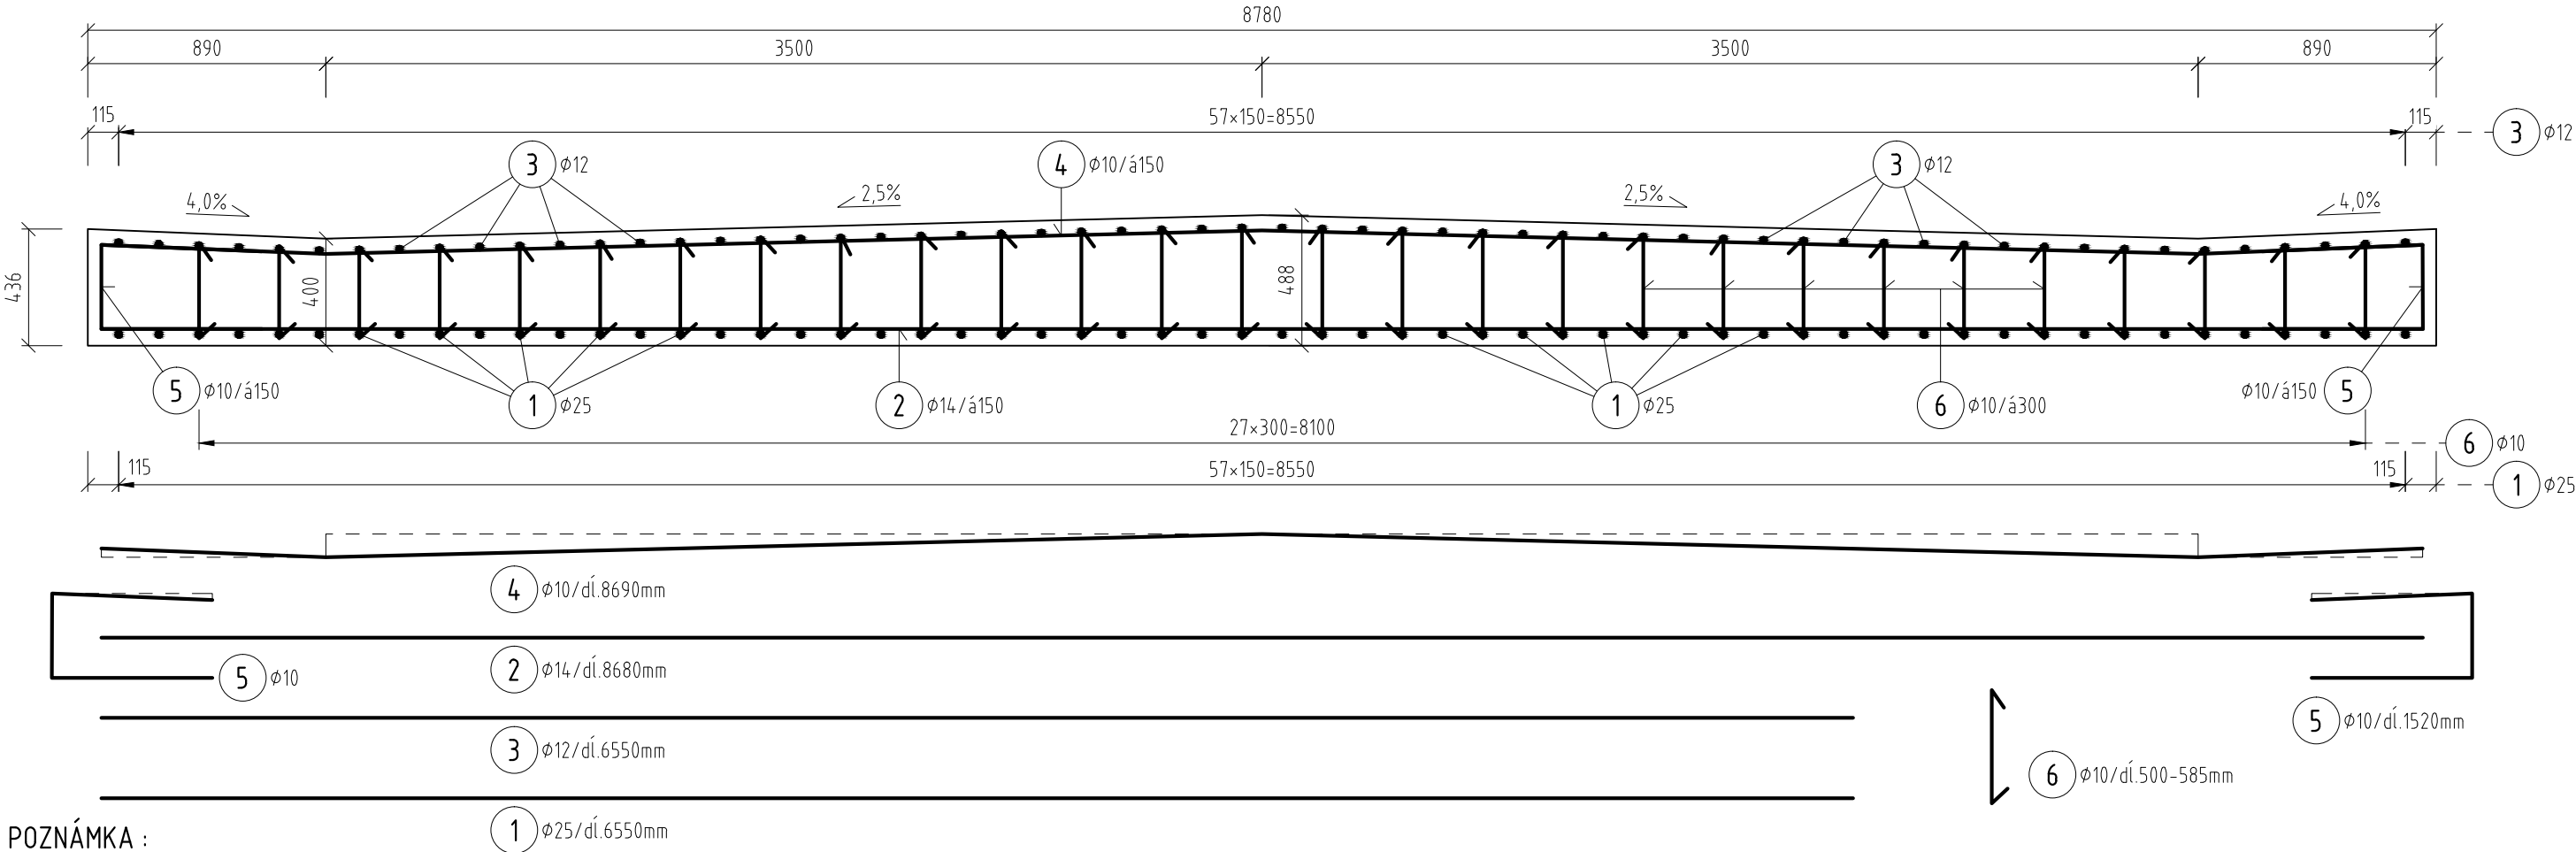


POZNÁMKA :

- POLOŽKU č.6 (SPONY) JE NUTNÉ V RASTRI 300×300mm PRESTRIEDAŤ.

TVAR ZAZUBENIA  
M 1:15

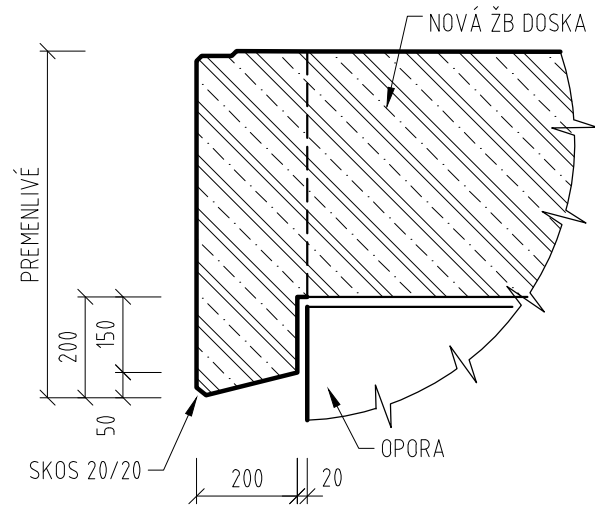

VYSTUŽENIE ZAZUBENIA  
M 1:15

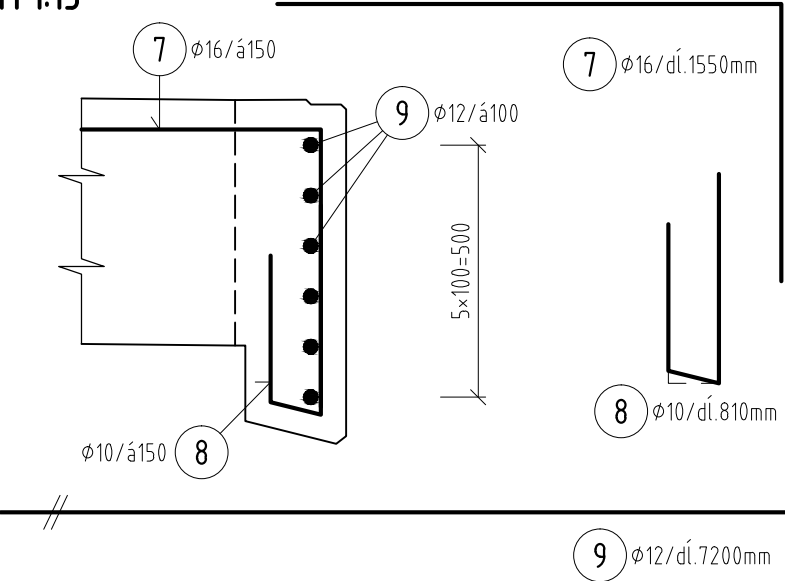

<b>ISPO</b> spol. s r. o. <b>inžinierske stavby</b> Slovenská 86, 080 01 Prešov tel.: 051/74 636 95, 74 636 99	ZODP.PROJEKTANT: ING.J.ANTOL	HL. PROJEKTANT: ING.M.DUBRAVSKÝ
	VYPRACOVAL: ING.R.FOTTA	KONTROLOVAL: ING.J.KURUC
OBJEKT:	224-00 Most ev.č.591-029	
PRÍLOHA:	PREHĽADNÝ VÝKRES - NOVÁ ŽB DOSKA	
	MIERKA: 1:25; 15	Č. PRÍLOHY: 5