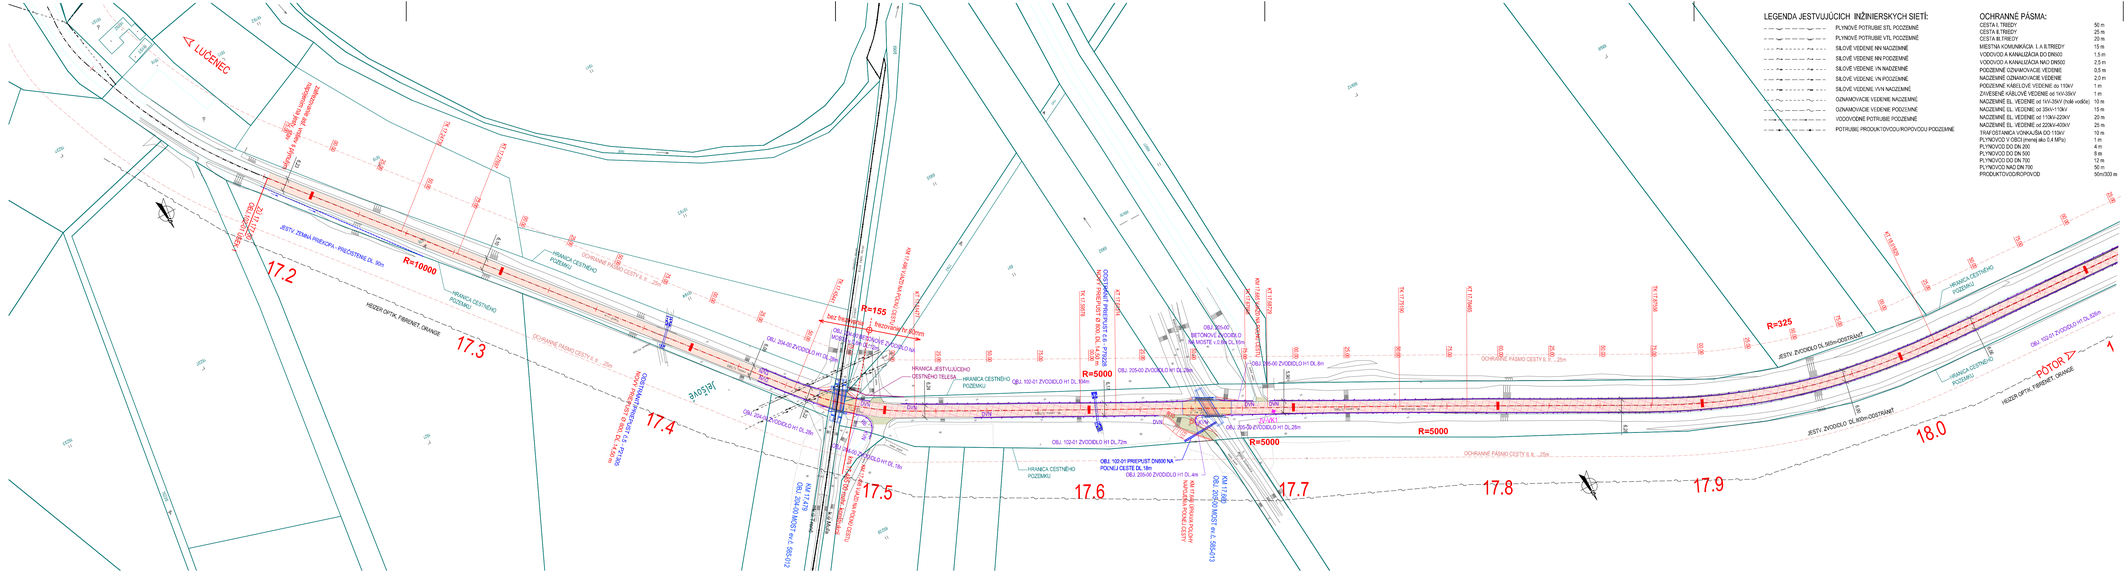
LUČENEC
17.2
17.3
17.4
17.5
17.6
17.7
17.8
17.9
18.0
PÓTOR
R=10000
R=155
R=5000
R=325
HRANICA JESTVUJÚCEHO ZEMNÉHO TELESA
HRANICA CESTNÉHO POZEMKU
OCHRANNÉ PÁSMO CESTY II. tr. 25m
JESTV. ŽIVOPLOT
JESTV. ŽIVOCÍCH
HRADZA UPRAV. PRÍKOPU
HRADZA UPRAV. PRÍKOPU
HRADZA UPRAV. PRÍKOPU