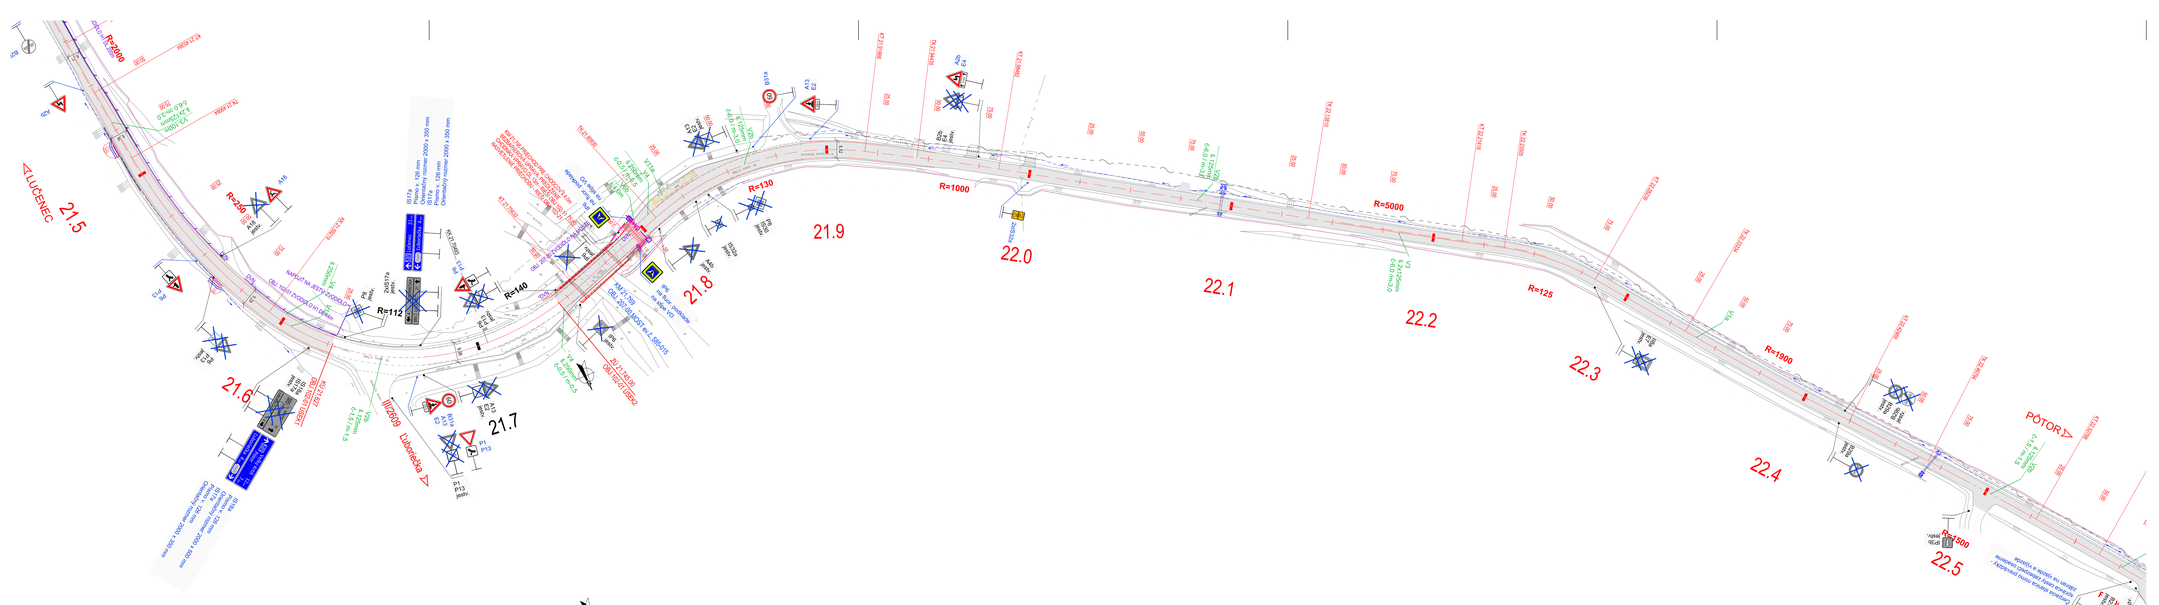

LEGENDA:

- NAVRHOVANÉ ZVISLÉ DZ
- JESTVUJÚCE ZVISLÉ DZ
- JESTVUJÚCE ZVISLÉ DZ – ZRUŠÍ SA
- JESTVUJÚCE ZVISLÉ DZ NAHRADENÉ NOVÝM ZVISLÝM DZ
- NAVRHOVANÉ VODOROVNÉ DZ
- NAVRHOVANÉ ZVODIDLO

POZNÁMKA

1. Všetky navrhované zvislé dopravné značky na ceste II/585, sú ZÁKLADNÉHO rozmeru, reflexné, okrem stredovej DZ Z3b, ktorá je zväčšeného rozmeru v súlade s STN 01 8020.
2. Všetky navrhované zvislé dopravné značky na cestách II.tr, III.tr a MK, sú ZÁKLADNÉHO rozmeru, reflexné, v súlade s STN 01 8020.
3. Všetky vodorovné dopravné značenia sú navrhnuté v reflexnej úprave v súlade s STN 01 8020 bielej farby, okrem DZ V11a–žltá farba.
4. Všetky existujúce zvislé dopravné značky, ktoré sú v rozpore s novonavrhovaným dopravným značením sa odstránia.

SÚRADNICOVÝ SYSTÉM: S-JTSK, realizácia JTSK
VÝŠKOVÝ SYSTÉM : Bpv

C2.2

STAVEBNÍK:
Banskobystrická regionálna správa ciest, a. s.
Majerská cesta č. 94
974 09 Banská Bystrica

Banskobystrická regionálna správa ciest

OBJEDNÁVATEĽ:
Banskobystrický samosprávny kraj
Banská bystrica
Námestie SNP č. 23
974 01 Banská Bystrica

BANSKOBYSTRICKÝ SAMOSPRÁVNY KRAJ

ISPO spol. s r. o.
Inžinierske stavby
Slovenská 86, 080 01 Prešov
tel.: 051/ 7 436 95, 74 436 99

ZODP.PROJEKTANT: ING.ŠKVARENINA
VYPRACOVAL: ING.LADOPLAV
HL. PROJEKTANT: INŽ.MUDRÁVKOVÁ
KONTROLOVAL: ING.LAVITOL

OBJEDNÁVATEĽ: **Banskobystrický samosprávny kraj, Námestie SNP č.23, 974 01 Banská Bystrica**
OKRES: VEĽKÝ KRTÍŠ | KRAJ:BANSKOBYSTRICKÝ
KAT.ÚZEMIE: MUCA, DOLNÁ STREHOVÁ, ŽIHĽAVA, PÓTOR
DÁTUM: 12/2018

STAVBA: **Rekonštrukcia cesty a mostov II/585 Pótor - Dolná Strehová - Lučenec a II/591 cesty návrp pred obcou Horný Tisovník, km 39,862 rekonštrukcia cesty a mostov**
STUPEŇ: DSP,DRS
ČÍSLO AKCIE: 29/2/2018
MIERKA: 1:1000

ČAST: **C2.2 Dopravné značenie celej stavby, okres Veľký Krtíš**
Č. PRÍLOHY: **2.8**
C. SÚPRAVY:

PRÍLOHA: **Trvalé dopravné značenie na ceste II/585 v km 21,500-22,500**