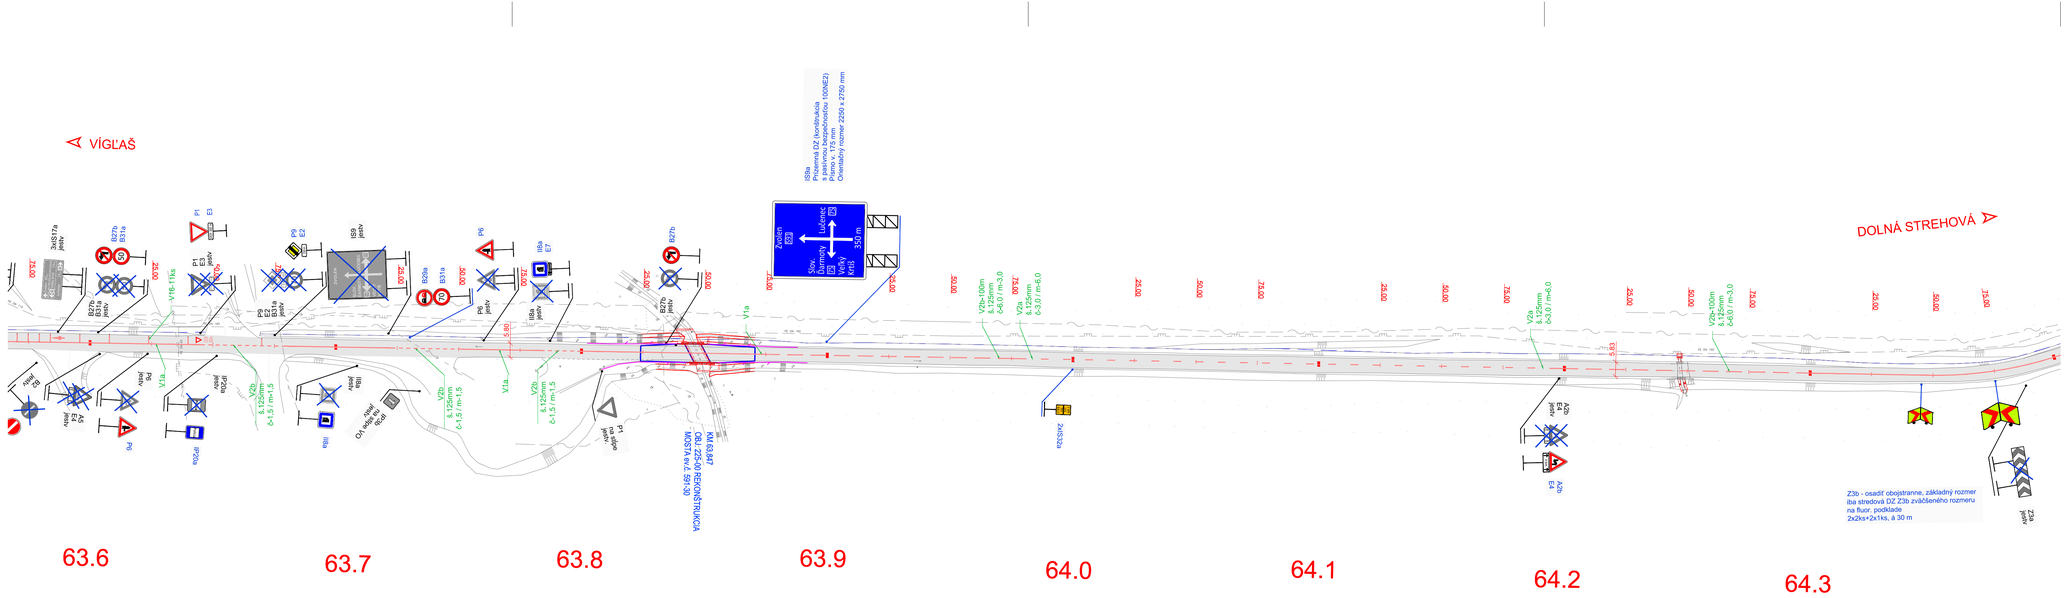

LEGENDA:

- NAVRHOVANÉ ZVISLÉ TDZ
- JESTVUJÚCE ZVISLÉ TDZ
- JESTVUJÚCE ZVISLÉ TDZ – ZRUŠÍ SA
- VÝMENA JESTVUJÚCEHO ZVISLÉHO TDZ
- NAVRHOVANÉ VODOROVNÉ TDZ
- NAVRHOVANÉ ZVODIDLO

POZNÁMKA

1. Všetky navrhované zvislé dopravné značky na ceste II/591, sú ZÁKLADNÉHO rozmeru, reflexné, okrem stredovej DZ Z3b, ktorá je zväčšeného rozmeru v súlade s STN 01 8020.
2. Všetky navrhované zvislé dopravné značky na cestách II.tr, III.tr a MK, sú ZÁKLADNÉHO rozmeru, reflexné, v súlade s STN 01 8020.
3. Všetky vodorovné dopravné značenia sú navrhnuté v reflexnej úprave v súlade s STN 01 8020 bielej farby, okrem DZ V11a–žltá farba.
4. Všetky existujúce zvislé dopravné značky, ktoré sú v rozpore s novonavrhovaným dopravným značením sa odstránia.

SÚRADNICOVÝ SYSTÉM : S-JTSK, realizácia JTSK
VÝŠKOVÝ SYSTÉM : Bpv

C2.2

STAVEBNÍK:
Banskobystrická regionálna správa ciest, a. s.
Majerská cesta č. 94
974 69 Banská Bystrica

Banskobystrická regionálna správa ciest

OBJEDNÁVATEĽ:
Banskobystrický samosprávny kraj Banská bystrica
Námestie SNP č. 23
974 01 Banská Bystrica

BANSKOBYSTRICKÝ SAMOSPRÁVNY KRAJ

ISPO spol. s r.o.
inžinierske stavby
Slovenská 86, 080 01 Prešov
Tel.: 051/7 4 58 95, 7 4 38 99

ZODP.PROJEKTANT: ING.M.DUBRAVSKÝ
VYPRACOVAL: ING.D.KROPEĽA
HL. PROJEKTANT: ING.M.DUBRAVSKÝ
KONTROLOVAL: ING.J.ANTOL

OBJEDNÁVATEĽ: **Banskobystrický samosprávny kraj**

OKRES: VEĽKÝ KRTÍŠ | KRAJ: BANSKOBYSTRICKÝ

KAT.ÚZEMIE: ČERVENÁNY, ŠUCA, SENNÉ, BRUSNÍK, HORNÁ STREHOVÁ, VIESKA, DOLNÁ STREHOVÁ | DÁTUM: 12/2018

STAVBA: **Rekonštrukcia cesty a mostov II/585 Pôtor - Dolná Strehová - Lučenec a II/591 cestný násyp pred obcou Horný Tisovník, km 39,862 rekonštrukcia cesty a mostov** | STUPEŇ: DSP,DRS | Č.ZÁKAZKY: 292/2018 | MIERKA: 1:1000

ČASŤ: **C2.2 Dopravné značenie celej stavby, okres Veľký Krtíš**

PRÍLOHA: **Trvalé dopravné značenie na ceste II/591 v km 63,300-64,375**

Č. PRÍLOHY: **3.39** | Č. SÚPRAVY: