




VZOROVÝ PRIEČNY REZ
CESTA II/591 V PRAMEJI
EXTRAVILÁN

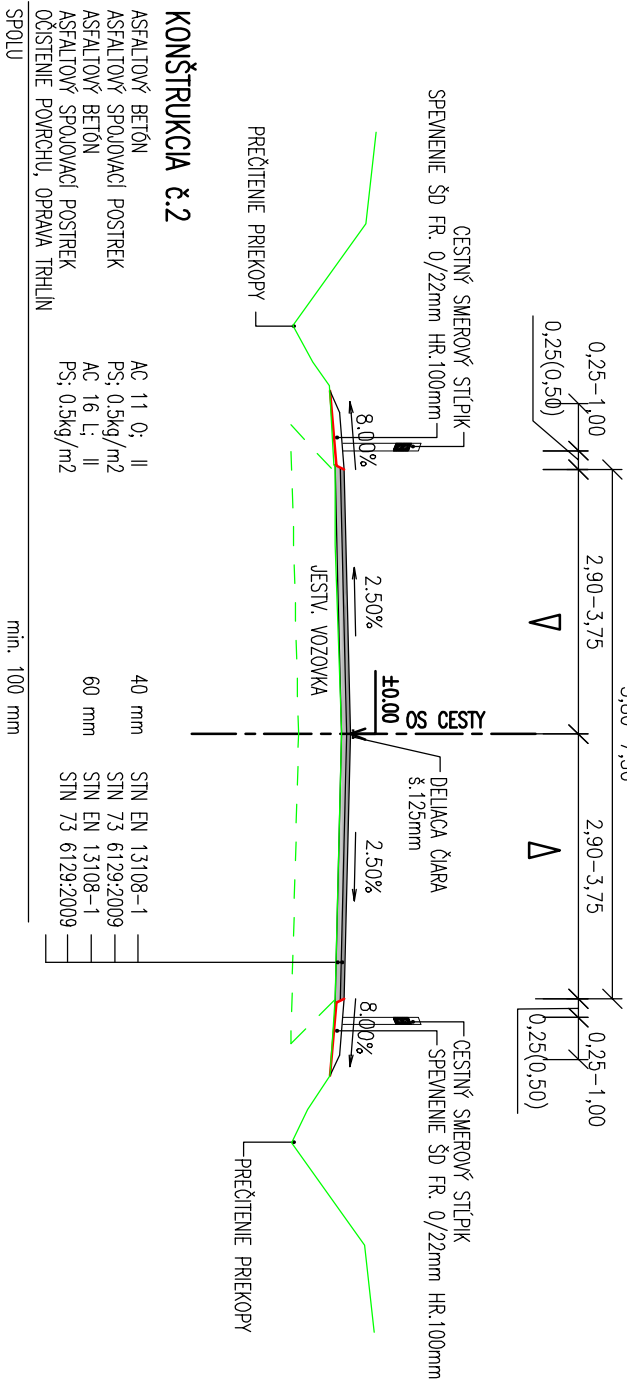


VZOROVÝ PRIEČNY REZ
CESTA II/591 V PRAMEJI
EXTRAVILÁN

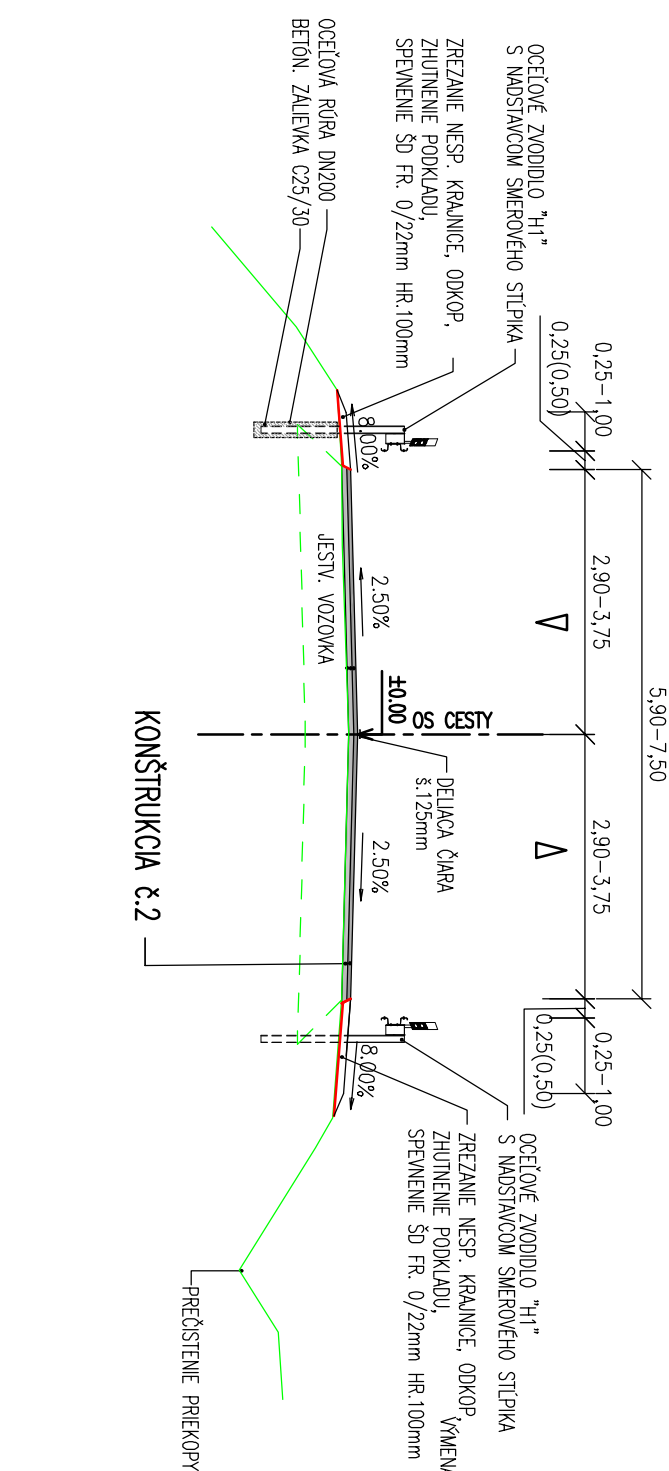


VZOROVÝ PRIEČNY REZ
CESTA II/591 V PRAMEJI
V MIESTE AUTOBUSOVÝCH ZASTÁVOK

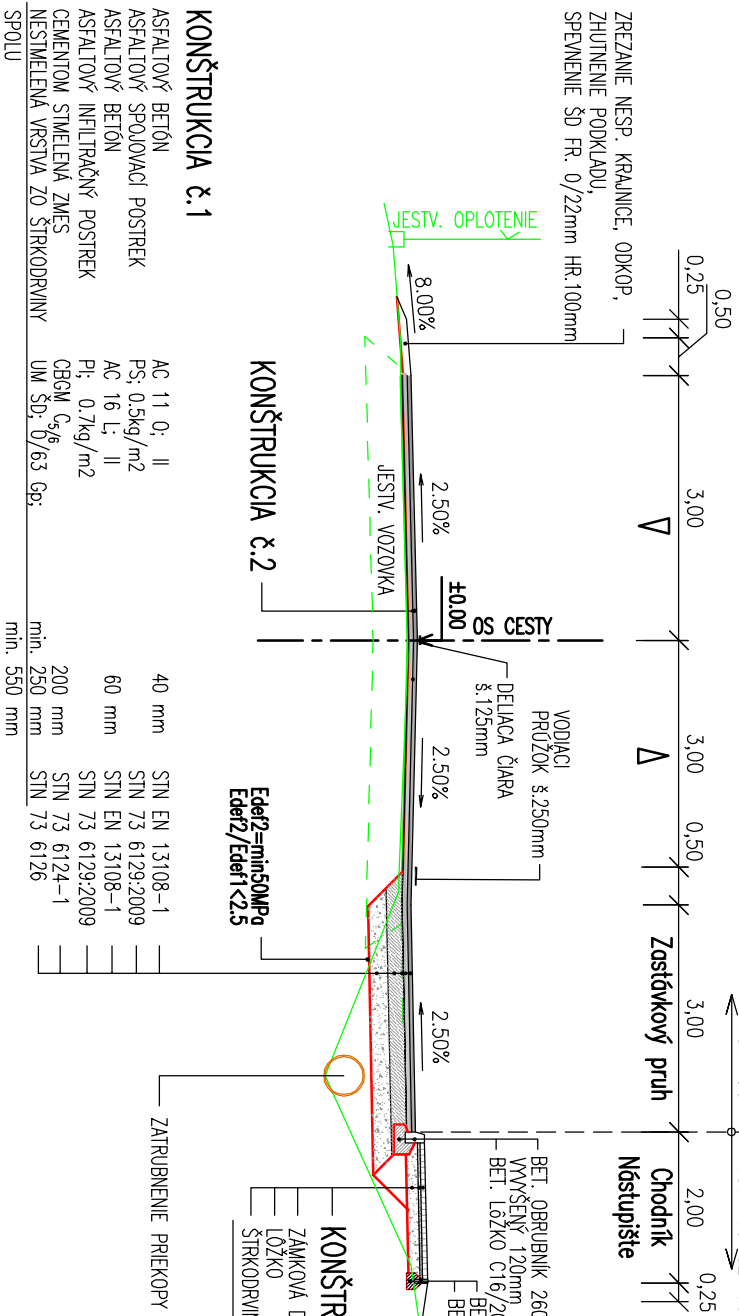


VZOROVÝ PRIEČNY REZ
CESTA II/591 V PRAMEJI
HORNÁ STREHOVÁ

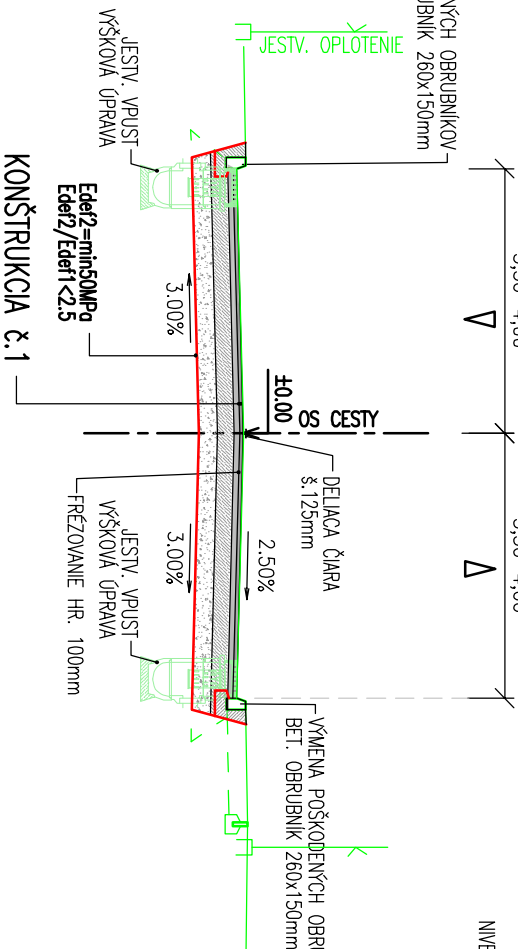

ZNÍŽENIE OBRUBNÍKA PRI PRIECHODE/VIAZDE

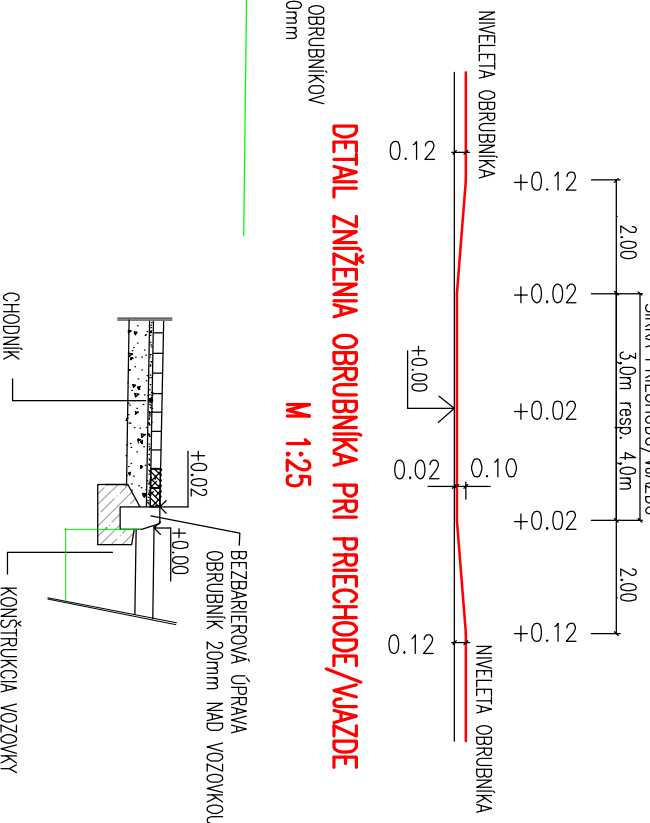

VZOROVÝ PRIEČNY REZ
CESTA II/591 V PRAMEJI
INTRAVILÁN

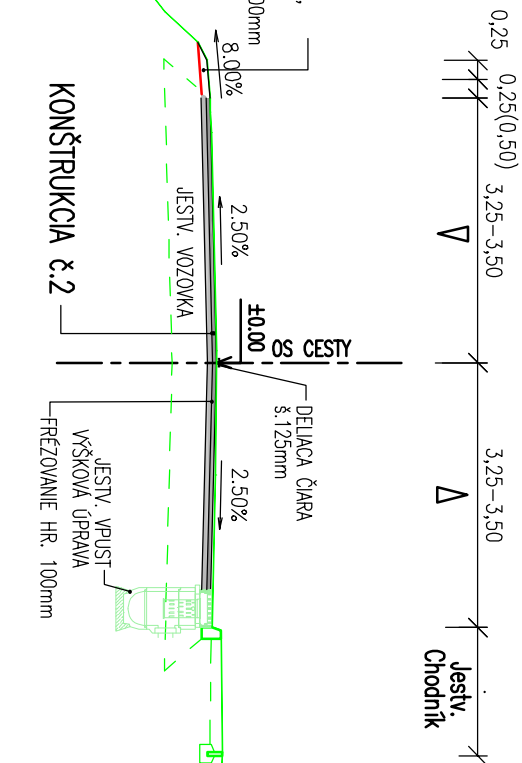

D.2
107-01

STAVBEJNÍK:
Banskobystrická regionálna
správa ciest, a. s.
Majstská cesta č. 94
974 69 Banská Bystrica

OBJEDNÁVATEL:
Banskobystrický samosprávny kraj
Banská bystrica
Námestie SNP č. 23
974 01 Banská Bystrica

Ing. M. Dubravský
Ing. R. Hrubý
Tel.: 051/74 636 95, 74 636 99

OBJEDNÁVATEL: Banskobystrický samosprávny kraj
OKRES: VEĽKÝ KRTOŠ
KAT. ÚZEMIE: ČERVENANÝ ŠÚLA, SEENNÉ BRUSNÍK, HORNÁ STREHOVÁ, VIESKA, DOĽNÁ STREHOVÁ
STAVBA: Rekonštrukcia cesty - mostov II/585 Pôtor - Doľná Stehová - Lucenec a II/591 cestný naryp pred obcou Horný Tisovník, km 39,862 rekonštrukcia cesty a mostov
OBJEKT: 107-00 Cesta II/591, km 47,745 - 57,534; okres Veľký Krtoš
PRÍLOHA: Vzorové priečne rezy

ZODP. PROJEKTANT: ING. M. DUBRAVSKÝ
VYPRACOVÁV: ING. R. HRUBÝ
KONTROLOVAL: ING. JANČO
HL. PROJEKTANT: ING. M. DUBRAVSKÝ
DÁTUM: 12.2018
STUPEŇ: DSP, DRS
Č. ZÁKAZKY: 2921/2018
MIEKA: 1-100
Č. PRÍLOHY: Č. SÚPRÁVY: 3