


VZOROVÝ PRIEČNY REZ

107-12 Nástupišťa AZ v k.ú. Senné – Príboj rázcestie – vpravo


km 54,272 EXTRAVILÁN

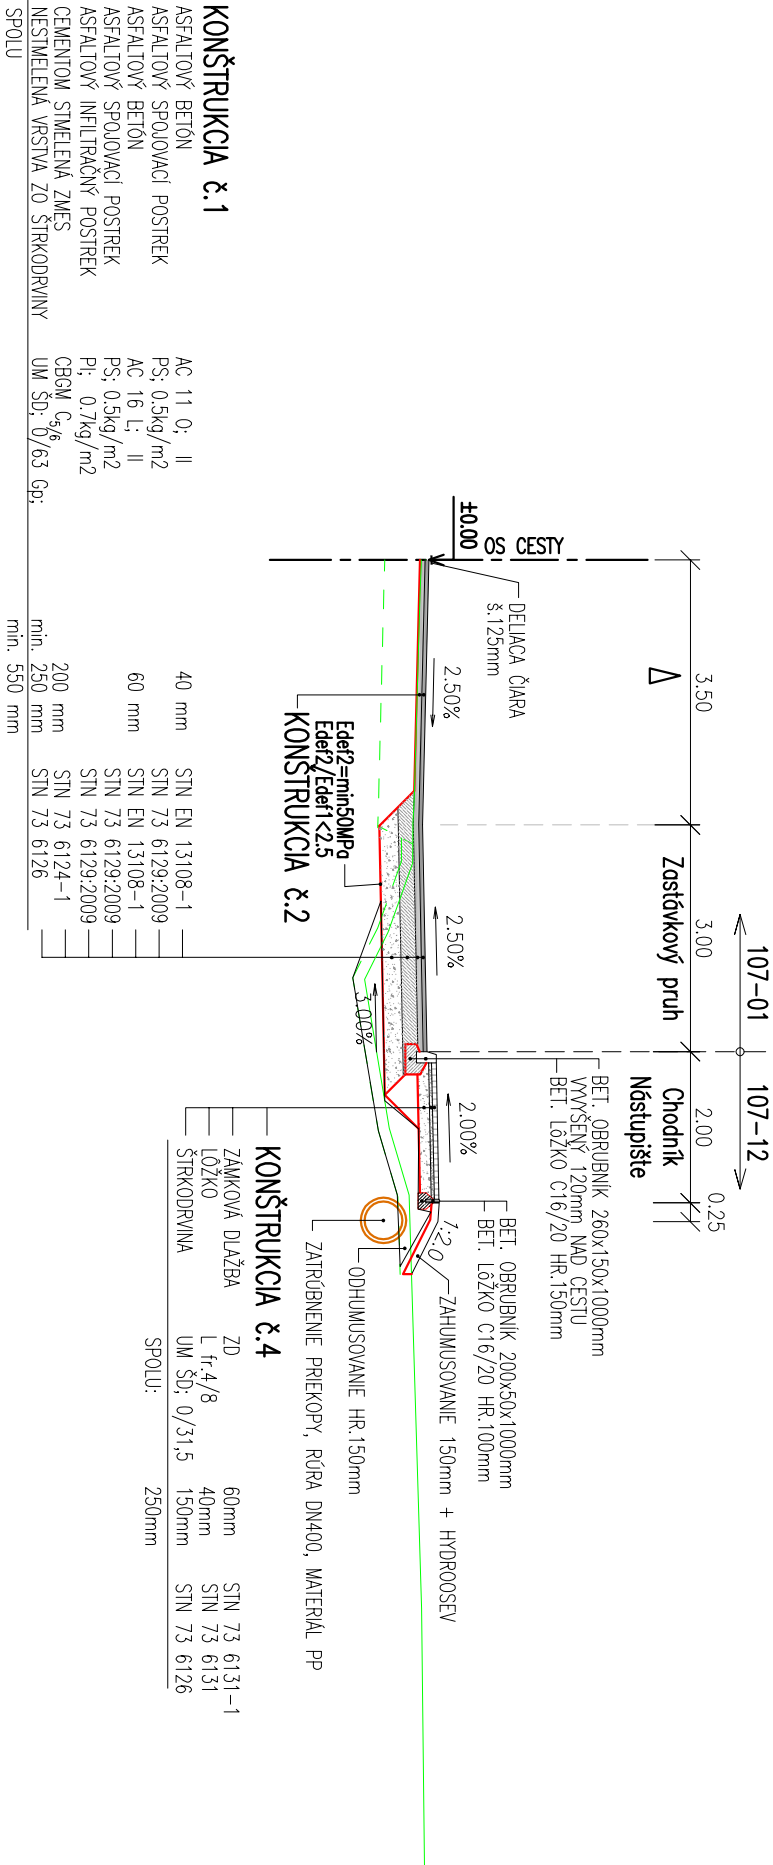

VZOROVÝ PRIEČNY REZ

107-12 Nástupišťa AZ v k.ú. Senné – Príboj rázcestie – vľavo


km 54,254 EXTRAVILÁN

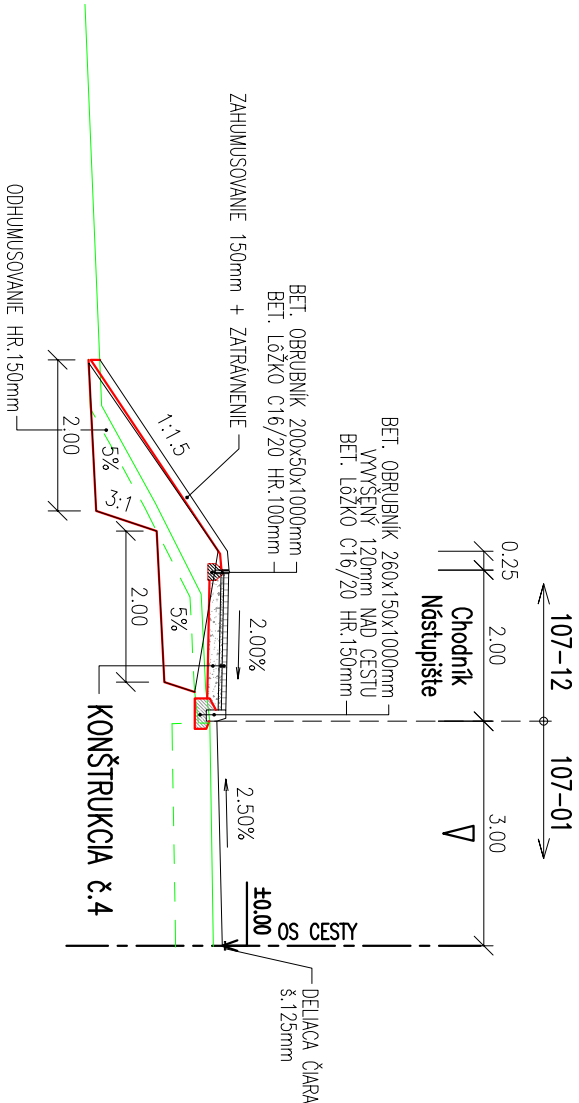


D.2


107-12

STAVEBNÍK:  
**Banskobystrická regionálna  
správa ciest, a. s.**  
Majerská cesta č. 94  
974 69 Banská Bystrica



OBJEDNÁVATEL:  
**Banskobystrický samosprávny kraj**  
Banská bystrica  
Námestie SNP č. 23  
974 01 Banská Bystrica



		ZODP. PROJEKTANT: ING. M. DUBRAVSKÝ		HL. PROJEKTANT: ING. M. DUBRAVSKÝ	
Slovenská 86, 080 01 Prešov tel.: 051/74 636 95, 74 636 99		VYPRACOVAL: ING. R. HRUBÝ		KONTROLOVAL: ING. J. ANTOL	
OBJEDNÁVATEL: <b>Banskobystrický samosprávny kraj</b>					
OKRES: VEĽKÝ KRTIŠ		KRAJ: BANSKOBYSTRICKÝ			
KAT. ÚZEMIE: SENNÉ		DÁTUM: 12/2018			
STAVBA: <b>Rekonštrukcia cesty a mostov II/585 Pôtor - Dolná Strehová - Lučenec a II/591 cestný násyp pred obcou Horný Tisovník, km 39,862 rekonštrukcia cesty a mostov</b>		STUPEŇ: DSP, DRS			
		Č. ZÁKAZKY: 292/1/2018			
		MIERKA: 1:100			
OBJEKT: 107-12 Nástupišťa AZ v k. ú. Senné - Príboj rázcestie		Č. PRÍLOHY: Č. SÚPRAVY:			
PRÍLOHA: Vzorový priečný rez		3			