




## DLAŽBA PRE NEVIDIACICH PRI PRIECHODE PRE CHODCOV

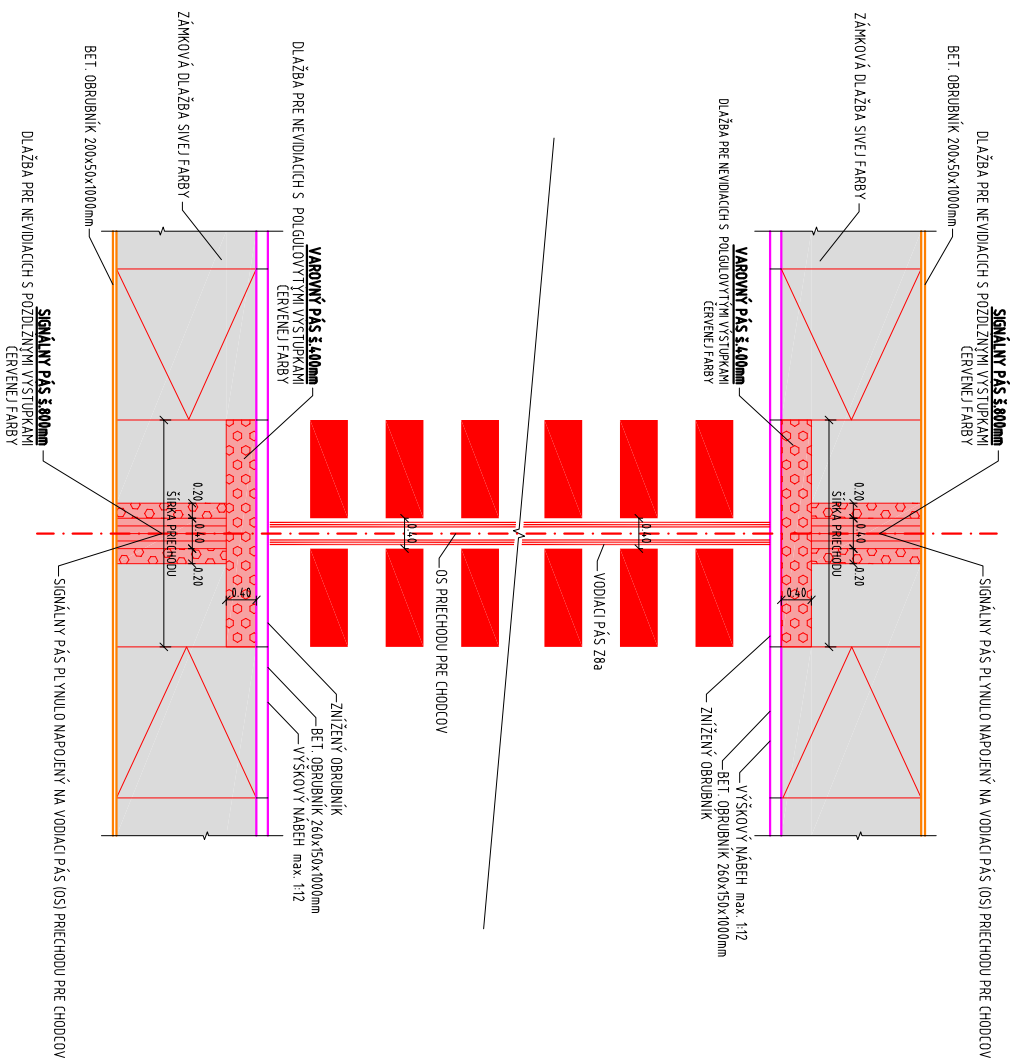


## DLAŽBA PRE NEVIDIACICH PRI AUTOBUSOVEJ ZASTÁVKE

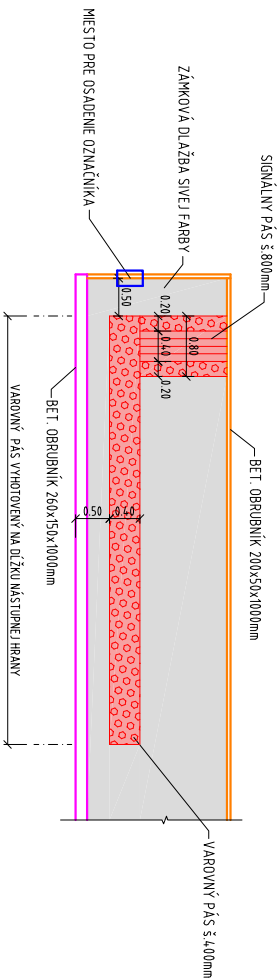



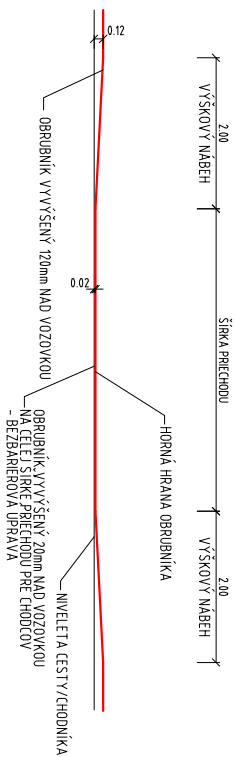

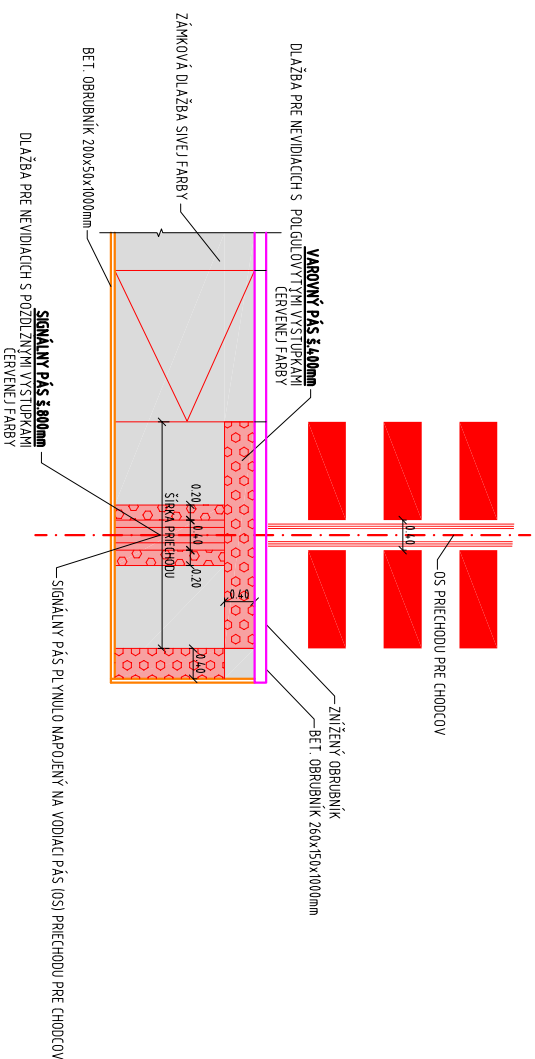

ZNÍŽENIE OBRUBNÍKA NA PRIECHODE PRE CHODCOV  
POMOCOU NÁBEHOV REZ V POZDLŽNOM SMERE OBRUBNÍKA



ULOŽENIE DLAŽBY PRE NEVIDIACICH NA KONCI CHODNÍKA PRI PRIECHODE PRE CHODCOV



STAVEBNÍK: <b>Banskobystrická regionálna správa ciest, a. s.</b> Majerská cesta č. 94 974 69 Banská Bystrica			
OBJEDNÁVATEL: <b>Banskobystrický samosprávny kraj</b> <b>Banská bystrica</b> Námestie SNP č. 23 974 01 Banská Bystrica		 <b>BANSKOBYSTRICKÝ SAMOSPRÁVNÝ KRAJ</b>	
OBJEDNÁVATEL: <b>Banskobystrický samosprávny kraj</b>		ZODP. PROJEKTANT: ING. M. DUBRAVSKÝ 	
OBJEDNÁVATEL: <b>Banskobystrický samosprávny kraj</b>		HL. PROJEKTANT: ING. M. DUBRAVSKÝ 	
OKRES: VEĽKÝ KRTOŠ		VYPRACOVAL: ING. B. LONGAUER 	
OBJEDNÁVATEL: <b>Banskobystrický samosprávny kraj</b>		KONTROLOVAL: ING. J. ANTOL 	
KAT. UZEMIE: DOLNÁ STREHOVÁ		KRAJ: BANSKOBYSTRICKÝ	
STAVBA: <b>Rekonštrukcia cesty a mostov II/585 Pôtor - Dolná Strehová - Lucenec a II/591 cestný násyp pred obcou Horný Tisovník, km 39,862 rekonštrukcia cesty a mostov</b>		DATUM: 12/2018	
OBJEKT: 107-16 Nástupišťa AZ v k.ú. Dolná Strehová		STUPEŇ: DSP, DRS	
PRÍLOHA: Vzorové detaily		Č. ZAKAZKY: 2921/2018	
5		MIERKA: 1:100	
Č. PRÍLOHY: Č. SÚPRAVY:		Č. PRÍLOHY: Č. SÚPRAVY:	