



ULOŽENIE KÁBLA V RASTLOM TERÉNE
REZ A – A

5m

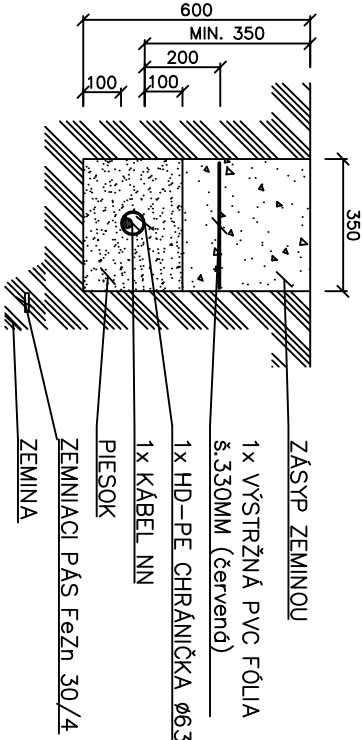


ULOŽENIE KÁBLA POD CHODNÍKOM
REZ B – B

10m

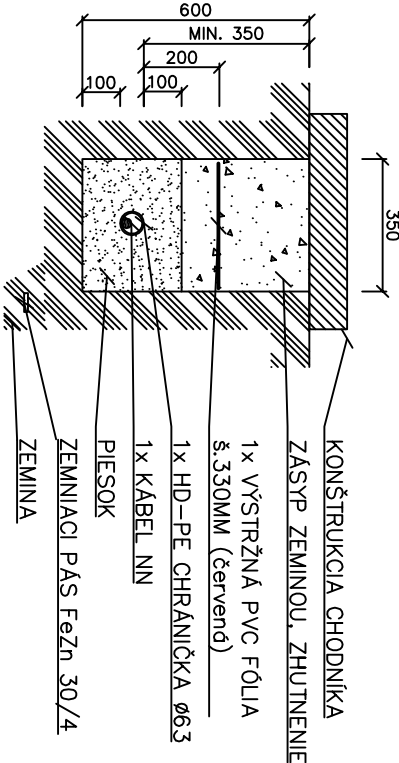

ULOŽENIE KÁBLA POD KOMUNIKÁCIOU
REZ C – C (Technológiou pretláčania)

10m

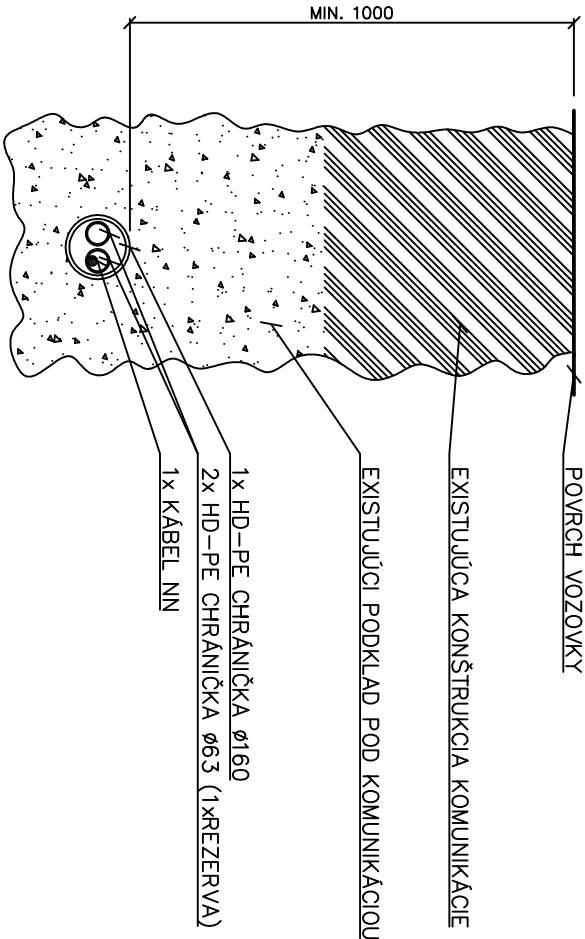

POZNÁMKA:

ZHUTNENIE ZÁSYPPOV POD CHODNÍKOM

MATERIÁL: ZEMINA

MIERA ZHUTNENIA: $\lambda_p=0,98$

MODUL PRETVARNOSTI NA PLÁNI POD CHODNÍKOM: min. $E_{del}2 = 30 \text{ MPa}$

UPOZORNENIE:

PRED ZAHÁJENÍM VÝKOPOVÝCH PRÁČ JE ZHOTOVITEĽ POVINNÝ ZABEZPEČIŤ VYTÝČENIE


JEDNOTLIVÝCH PODZEMNÝCH SIETÍ, ABY NEDOŠLO K ICH PRÍPADNÉMU POŠKODENIU !!!


V PRÍPADE KOLÍZIE S JEDNOTLIVÝMI PODZEMNÝMI SIETAMI TECHNICKÉ RIEŠENIE


KONZULTOVAŤ S JEDNOTLIVÝMI SPRÁVCAMI A PROJEKTANTOM !!!

V MIESTE OCHRANNÝCH PÁSIEM PODZEMNÝCH SIETÍ VYKONÁVAŤ VÝKOP RUČNE !!!

D.2
107-23

STAVEBNÍK: Banskobystrická regionálna správa ciest, a. s. Majerská cesta č. 94 974 09 Banská Bystrica	
---	---

OBJEDNÁVATEĽ: Banskobystrický samosprávny kraj Banská bystrica Námestie SNP č. 23 974 01 Banská Bystrica	
--	---

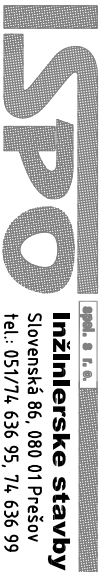 spol. s r. o. Inžinierske stavby Slovenská 86, 080 01 Prešov tel.: 051/74 636 95, 74 636 99				ZODP. PROJEKTANT: ING. M. GAŠPAR	HL. PROJEKTANT: ING. M. DUBRAVSKÝ
VYPRACOVAL: ING. P. SUČKO				KONTROLOVAL: ING. M. GAŠPAR	
OBJEDNÁVATEĽ: Banskobystrický samosprávny kraj					
OKRES: VEĽKÝ KRTOŠ				KRAJ: BANSKOBYSSTRICKÝ	
KAT. ÚZEMIE: Brusník				DÁTUM: 12/2018	
STAVBA: Rekonštrukcia cesty a mostov II/585 Pótor - Dolná Strehová - Lucenec a II/591 cestný násyp pred obcou Horný Tisovník, km 39,862 rekonštrukcia cesty a mostov				STUPEŇ: DSP, DRS	Č. ZÁKAZKY: 2921/2018
OBJEKT: 107-23 Osvetlenie priechodu pre chodcov k.ú. Brusník				MIERKA: 1:20	
PRÍLOHA: REZY KÁBLOVOU TRASOU				Č. PRÍLOHY: Č. SPRÁVY: 5	