



## PRIEČNÝ REZ

M 1:50

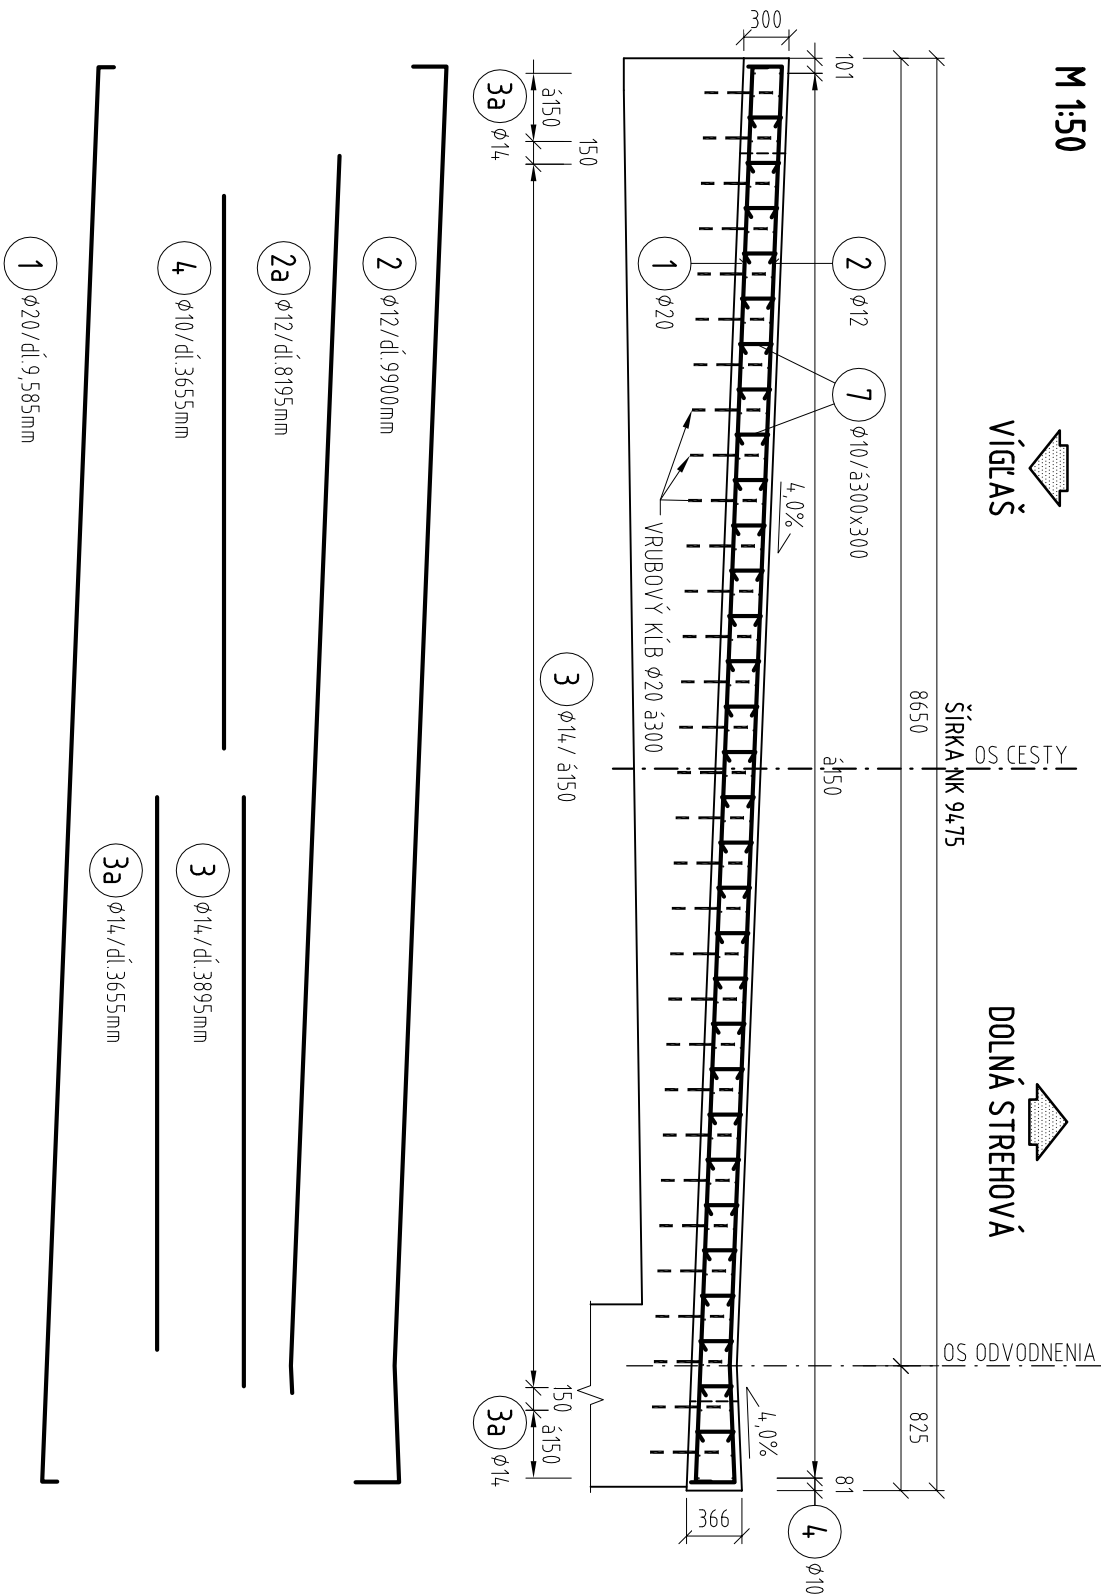


# TVAR ZAZUBENIA

M 1:25

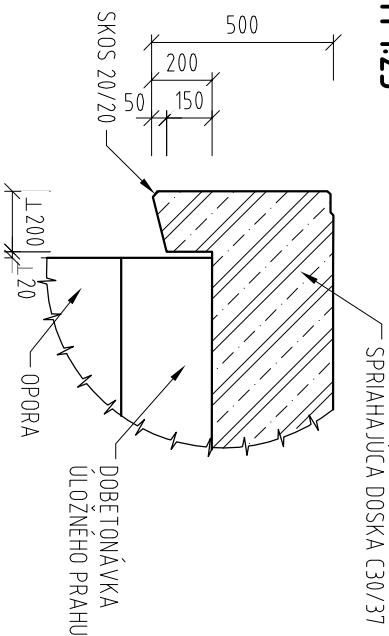

# POZDĹŽNY REZ

M 1:25

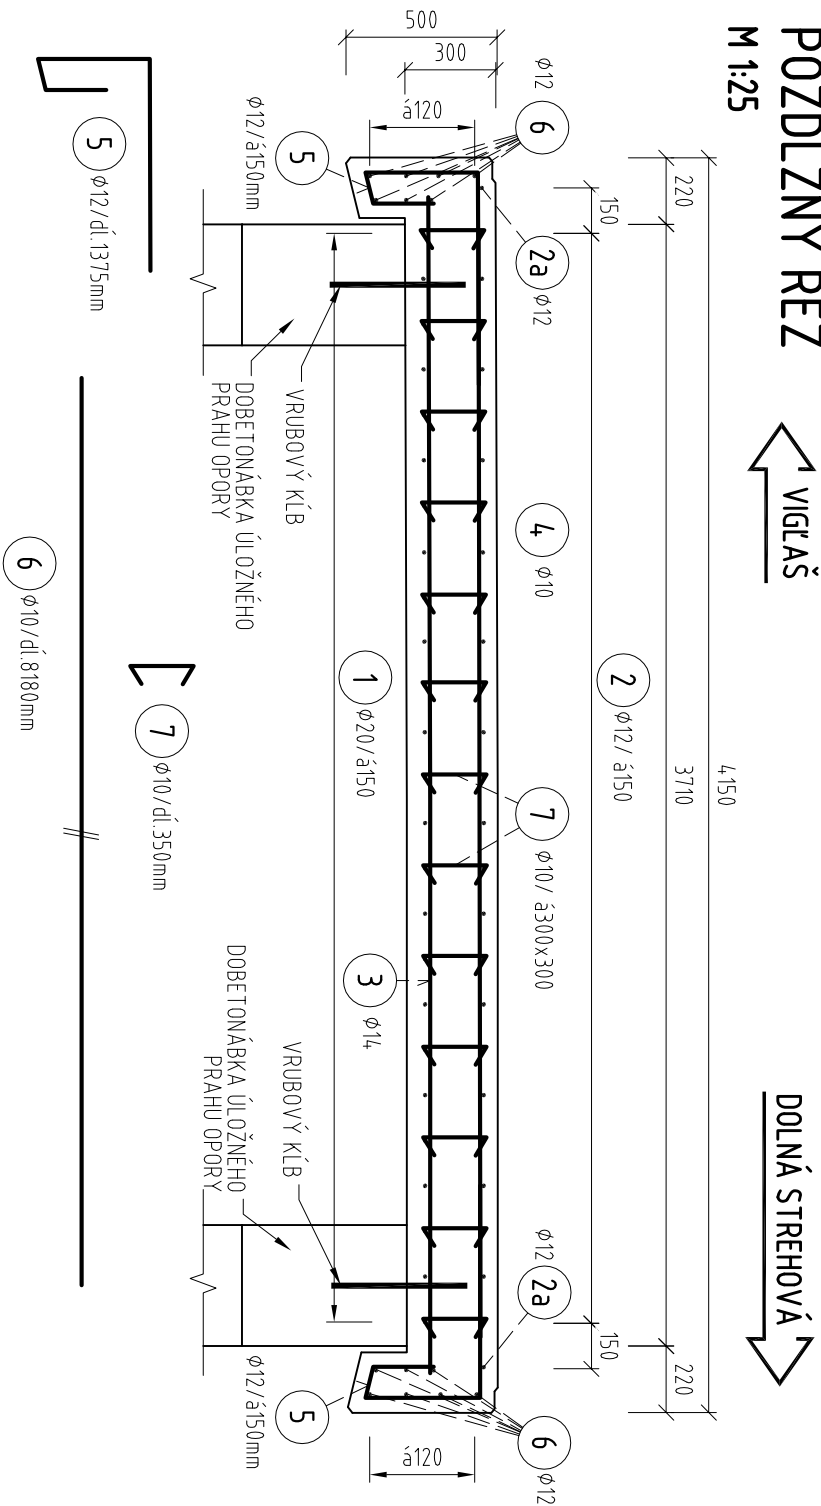

<div>OBJEKT:</div> <div>219-00 Most ev.č.591-021</div>	<div><div>ISP O</div><div>spoloč. s r. o.</div><div>Inžinierske stavby</div><div>Slovenská 86, 080 01 Prešov</div><div>Tel.: 051/74 636 95, 74 636 99</div></div>		<div>ZODP. PROJEKTANT:</div> <div>ING. J. ANTOL</div> <div><i>Antol</i></div>	<div>HL. PROJEKTANT:</div> <div>ING. M. DUBRAVSKÝ</div> <div><i>Dubravský</i></div>
	<div>VYPRACOVÁV:</div> <div>ING. N. KOZLOVA</div> <div><i>Kozlova</i></div>	<div>KONTROLOVAL:</div> <div>ING. J. KURUC</div> <div><i>Kuruc</i></div>	<div>MIERKA:</div> <div>1:50</div> <div>1:25</div>	<div>Č. PRÍLOHY:</div> <div>5</div>
	<div>PRÍLOHA:</div> <div>SPRIAHNUTIE NK</div>			