PÔDORYS

M 1:50

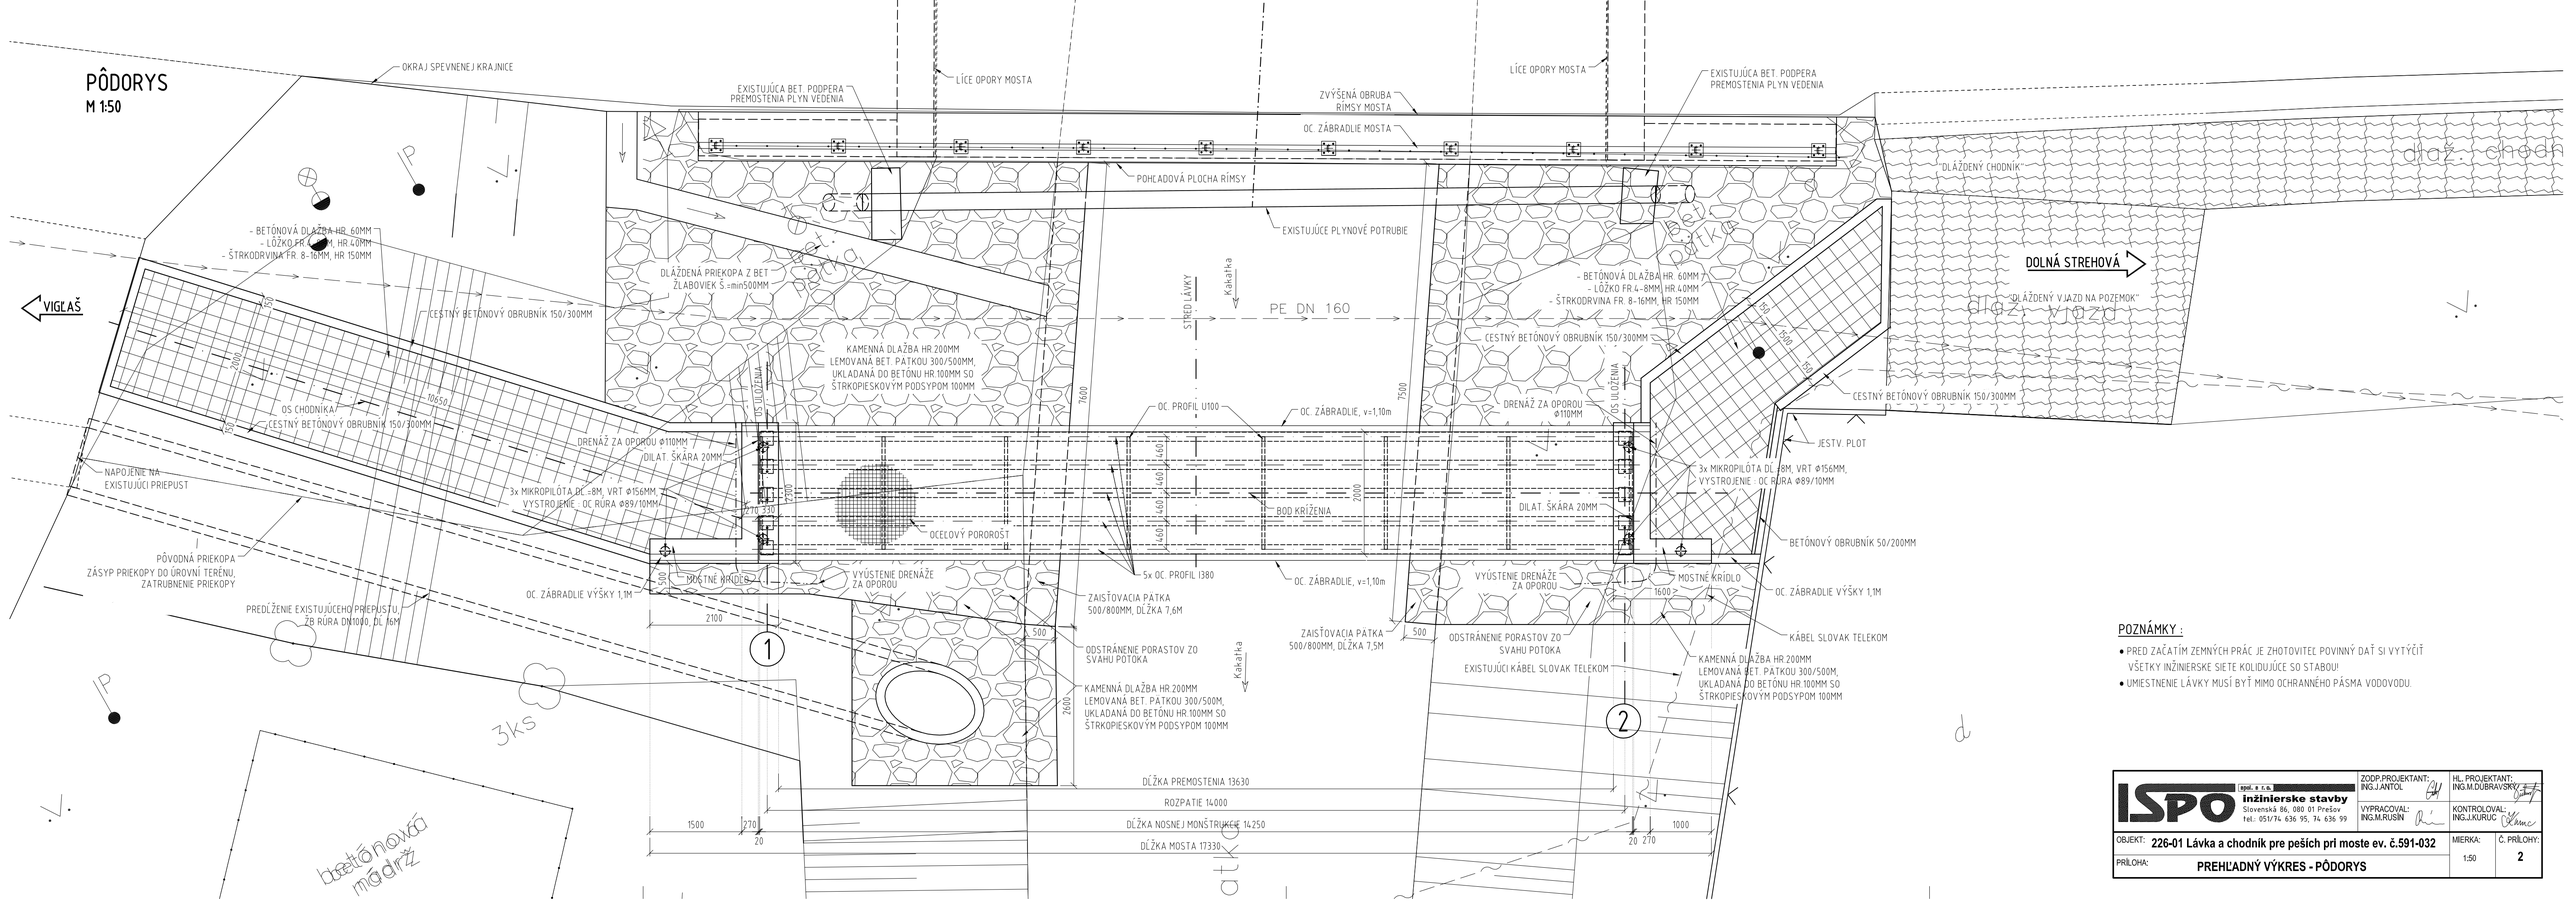

POZNÁMKY :

- PRED ZAČATÍM ZEMNÝCH PRÁC JE ZHOTOVITEĽ POVINNÝ ZISTIŤ SI VYTÝČIŤ VŠETKY INŽINIERSKE SIETE KOLIDUJÚCE SO STAVBOU!
- UMIESTNENIE LÁVKY MUSÍ BYŤ MIMO OCHRANNÉHO PÁSMA VODOVODU.

ISPO spol. s r.o. inžinierske stavby, Slovenská 86, 080 01 Prešov, tel.: 051/74 636 95, 74 636 99	ZODP.PROJEKTANT: ING.J.ANTOL	HL. PROJEKTANT: ING.M.DUBRAVSKÝ	
	VYPRACOVAL: ING.M.RUSIŇ	KONTROLOVAL: ING.J.KURUC	
OBJEKT: 226-01 Lávka a chodník pre peších pri moste ev. č.591-032		MIERKA: 1:50	Č. PRÍLOHY: 2
PRÍLOHA: PREHĽADNÝ VÝKRES - PÔDORYS			