


PRIEČNY REZ

M 1:20

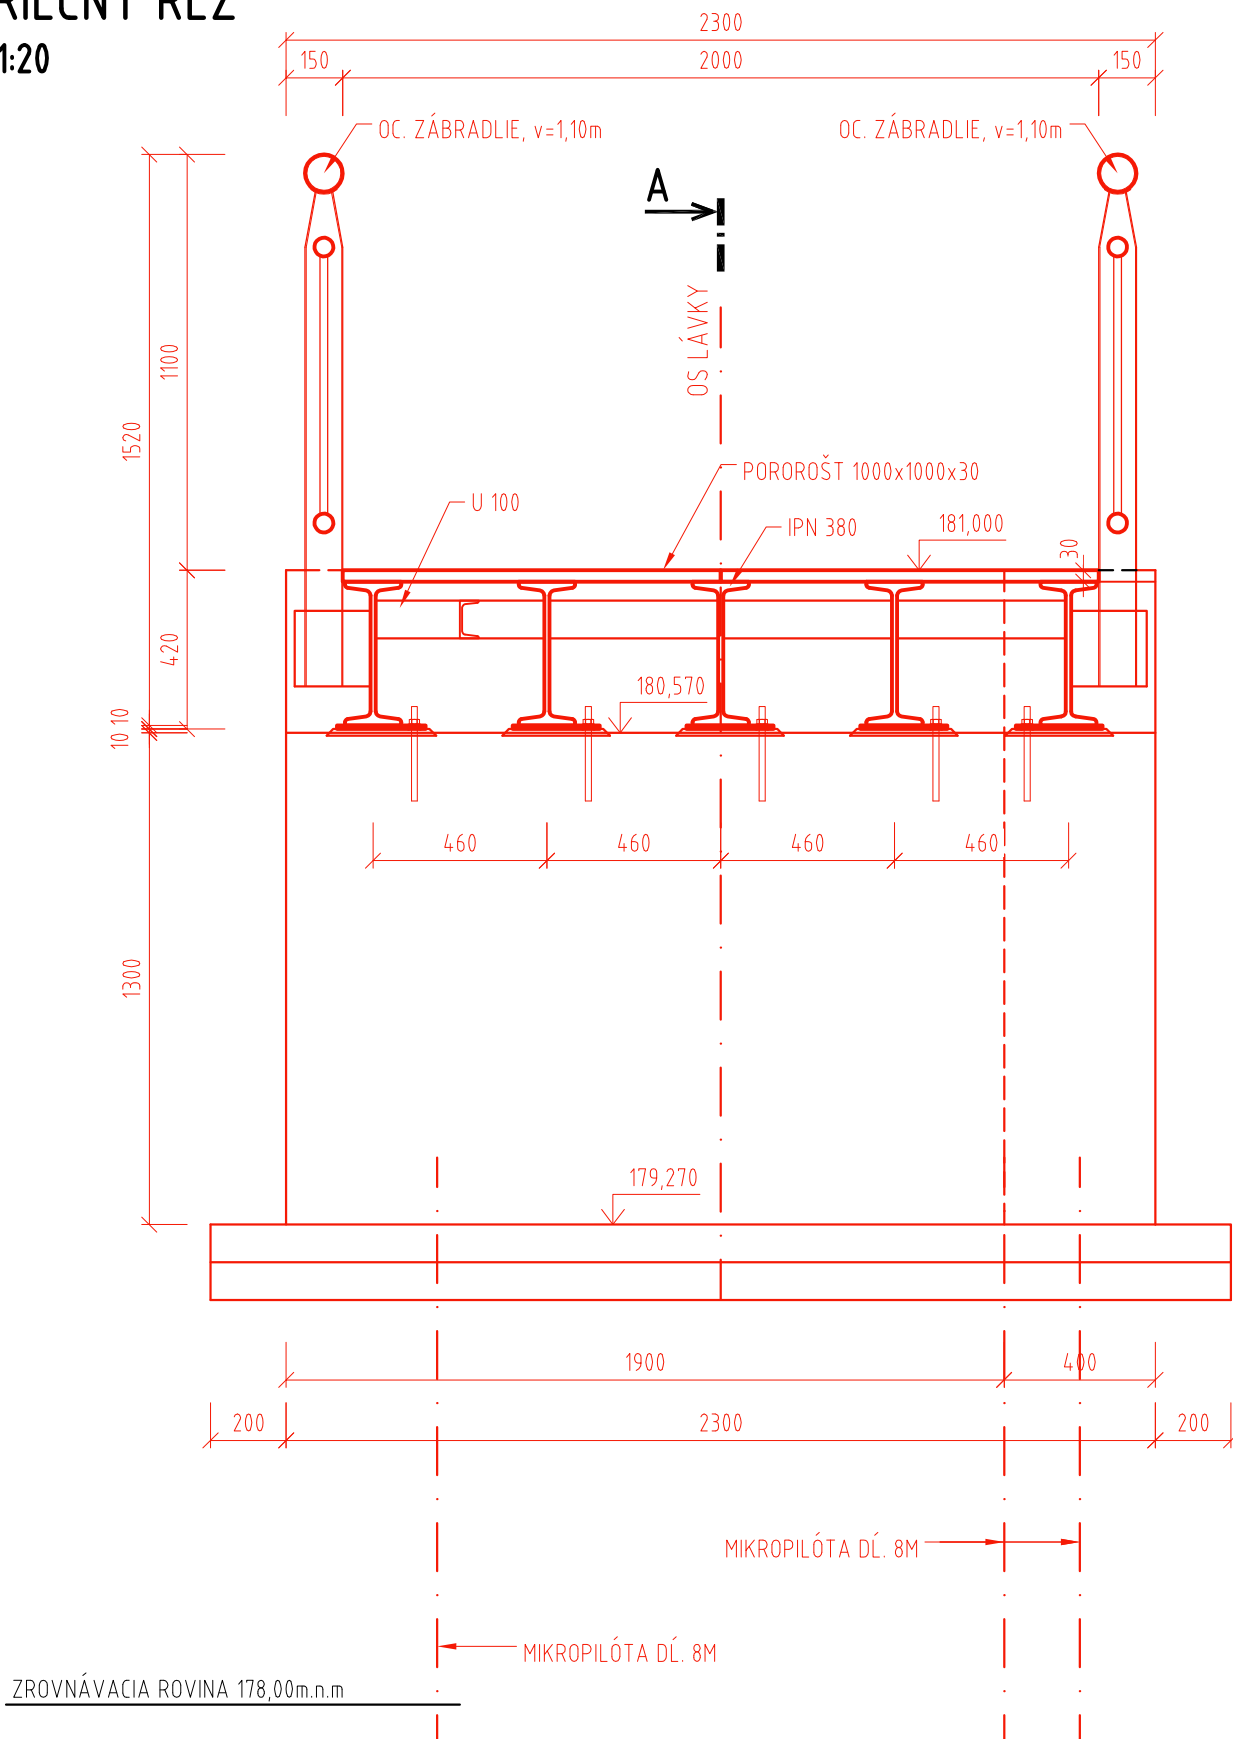

ISPO spol. s r. o. inžinierske stavby Slovenská 86, 080 01 Prešov tel.: 051/74 636 95, 74 636 99	ZODP.PROJEKTANT: ING.J.ANTOL	HL. PROJEKTANT: ING.M.DÚBRAVSKÝ
	VYPRACOVAL: ING.M.RUSIN	KONTROLOVAL: ING.J.KURUC
OBJEKT: 226-01 Lávka a chodník pre peších pri moste ev. č.591-032		
PRÍLOHA: PREHLADNÝ VÝKRES - PRIEČNY REZ		MIERKA: 1:20
		Č. PRÍLOHY: 3