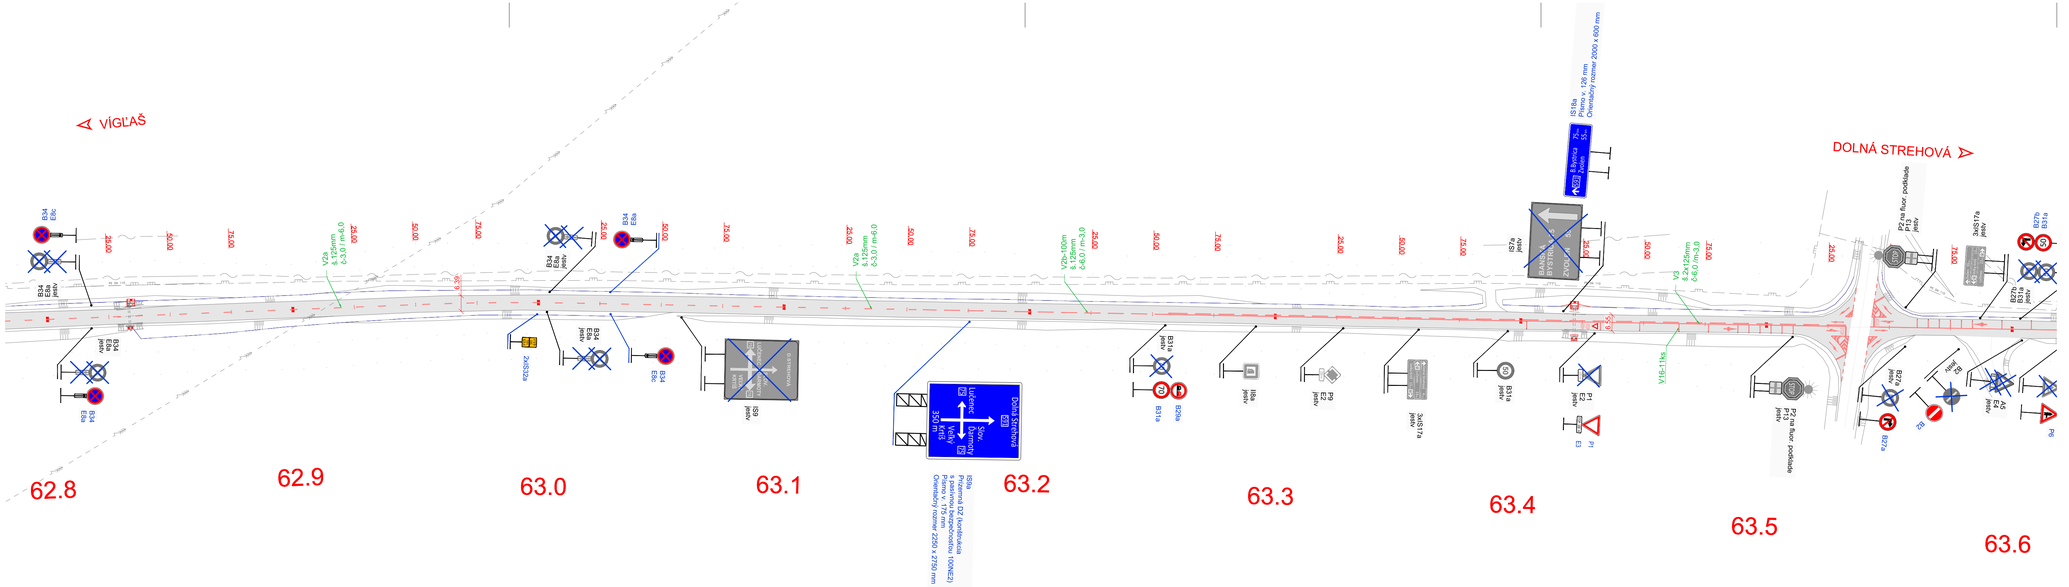


## LEGENDA:

NAVRHOVANÉ ZVISLÉ TDZ

JESTVUJÚCE ZVISLÉ TDZ

JESTVUJÚCE ZVISLÉ TDZ – ZRUŠÍ SA

VÝMENA JESTVUJÚCEHO ZVISLÉHO TDZ

NAVRHOVANÉ VODOROVNÉ TDZ

NAVRHOVANÉ ZVODIDLO

## POZNÁMKA

1. Všetky navrhované zvislé dopravné značky na ceste II./591, sú ZÁKLADNÉHO rozmeru, reflexné, okrem stredovej DZ Z3b, ktorá je zväčšeného rozmeru v súlade s STN 01 8020.
2. Všetky navrhované zvislé dopravné značky na cestách II.tr, III.tr a MK, sú ZÁKLADNÉHO rozmeru, reflexné, v súlade s STN 01 8020.
3. Všetky vodorovné dopravné značenia sú navrhnuté v reflexnej úprave v súlade s STN 01 8020 bielej farby, okrem DZ V11a–žltá farba.
4. Všetky existujúce zvislé dopravné značky, ktoré sú v rozpore s novonavrhovaným dopravným značením sa odstránia.

SÚRADNICOVÝ SYSTÉM : S-JTSK, realizácia JTSK
VÝŠKOVÝ SYSTÉM : Bpv

**C2.2**

STAVEBNÍK:
**Banskobystrická regionálna správa ciest, a. s.**
Majerská cesta č. 94
974 69 Banská Bystrica

Banskobystrická regionálna správa ciest

OBJEDNÁVATEĽ:
**Banskobystrický samosprávny kraj**
**Banská bystrica**
Námestie SNP č. 23
974 01 Banská Bystrica

BANSKOBYSTRICKÝ SAMOSPRÁVNY KRAJ

ISPO spol. s r.o.
**inžinierske stavby**
Slovenská 86, 080 01 Prešov
tel.: 051/74 436 95, 74 436 99

ZODP.PROJEKTANT: ING.M.DUBRAVSKÝ
HL. PROJEKTANT: ING.M.DUBRAVSKÝ
VYPRACOVAL: ING.D.KROPLAJ
KONTROLOVAL: ING.J.ANTOL

OBJEDNÁVATEĽ: **Banskobystrický samosprávny kraj**

OKRES: VEĽKÝ KRTÍŠ | KRAJ: BANSKOBYSTRICKÝ

KAT.ÚZEMIE: ČERVEŇANY, ŠULA, SENNÉ, BRUSNÍK, HORNÁ STREHOVÁ, VIESKA, DOLNÁ STREHOVÁ | DÁTUM: 12/2018

STAVBA: **Rekonštrukcia cesty a mostov II/585 Pôtor - Dolná Strehová - Lučenec a II/591 cestný násyp pred obcou Horný Tisovník, km 39,862 rekonštrukcia cesty a mostov** | STUPEŇ: DSP,DRS | Č.ZÁKAZKY: 2921/2018 | MIERKA: 1:1000

ČASŤ: **C2.2 Dopravné značenie celej stavby, okres Veľký Krtíš** | Č. PRÍLOHY: **3.38** | Č. SÚPRAVY:

PRÍLOHA: **Trvalé dopravné značenie na ceste II/591 v km 62,800-63,300**