



# VÝMENA CESTNÉHO PRIEPUSTU - TYP 5


## POZDŁŻNY REZ

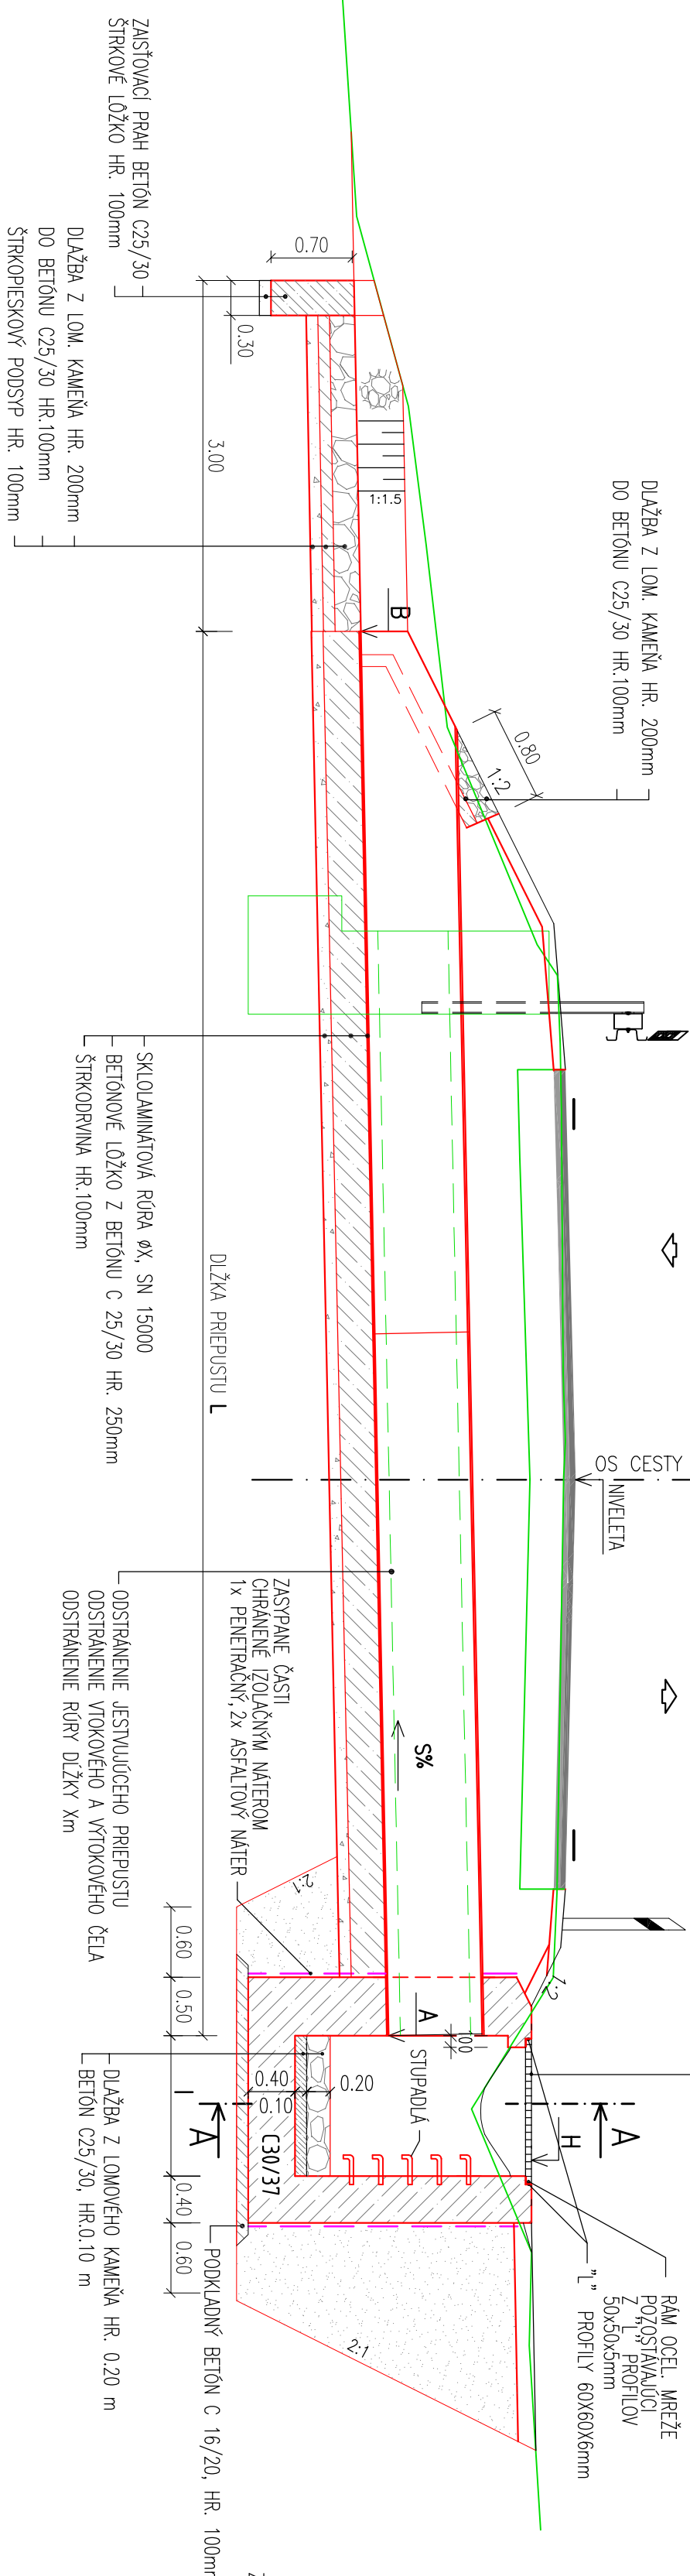


## REZ A-A

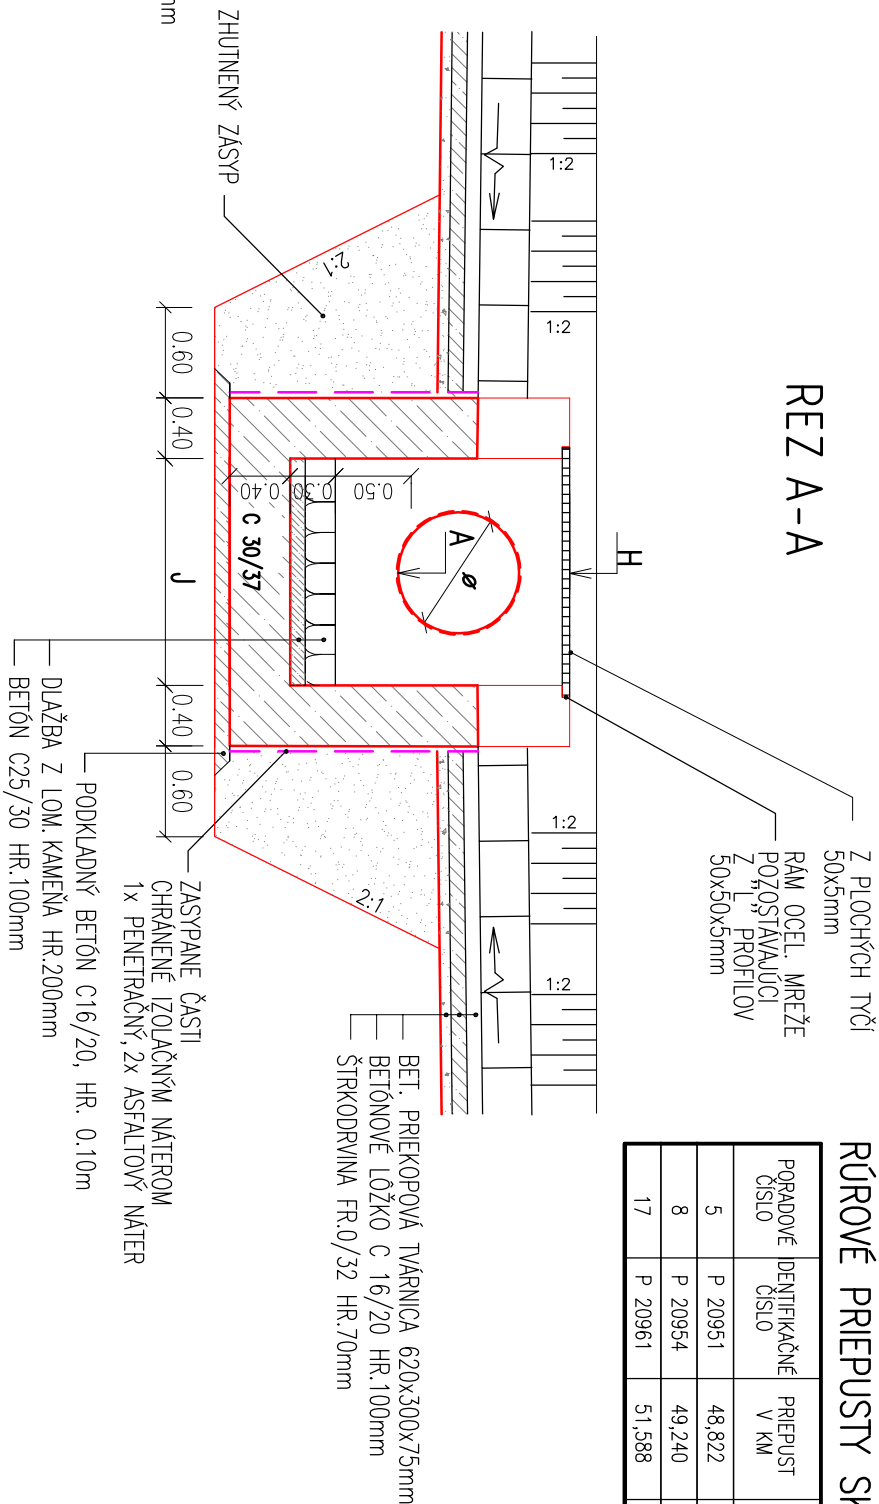

## REZ B-E

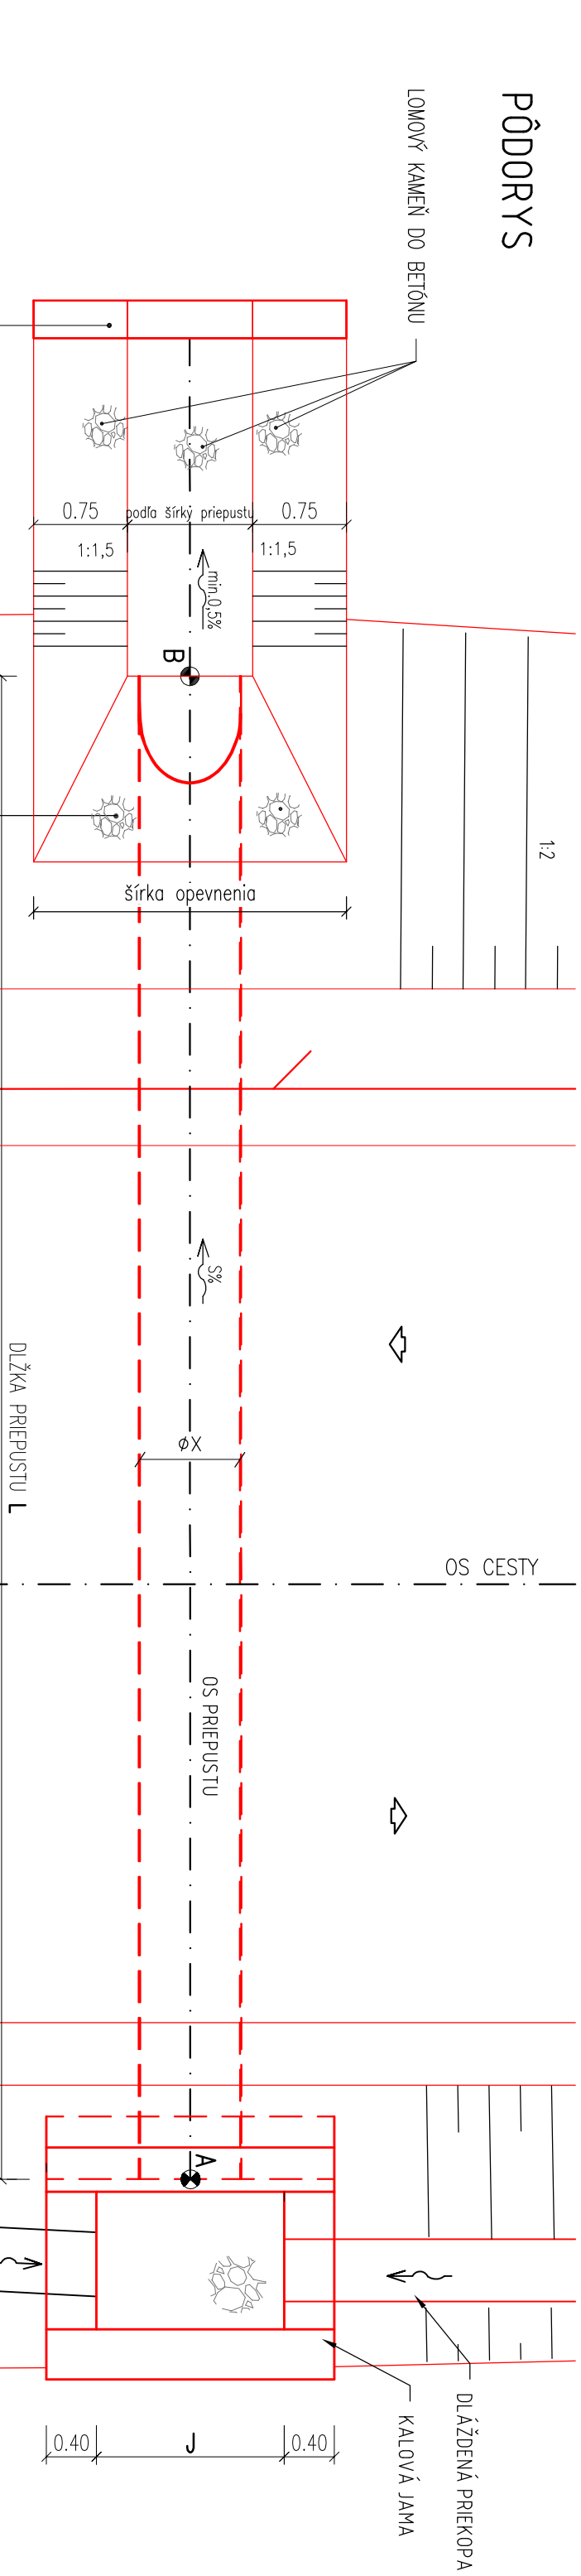

# PÖDÖRYS

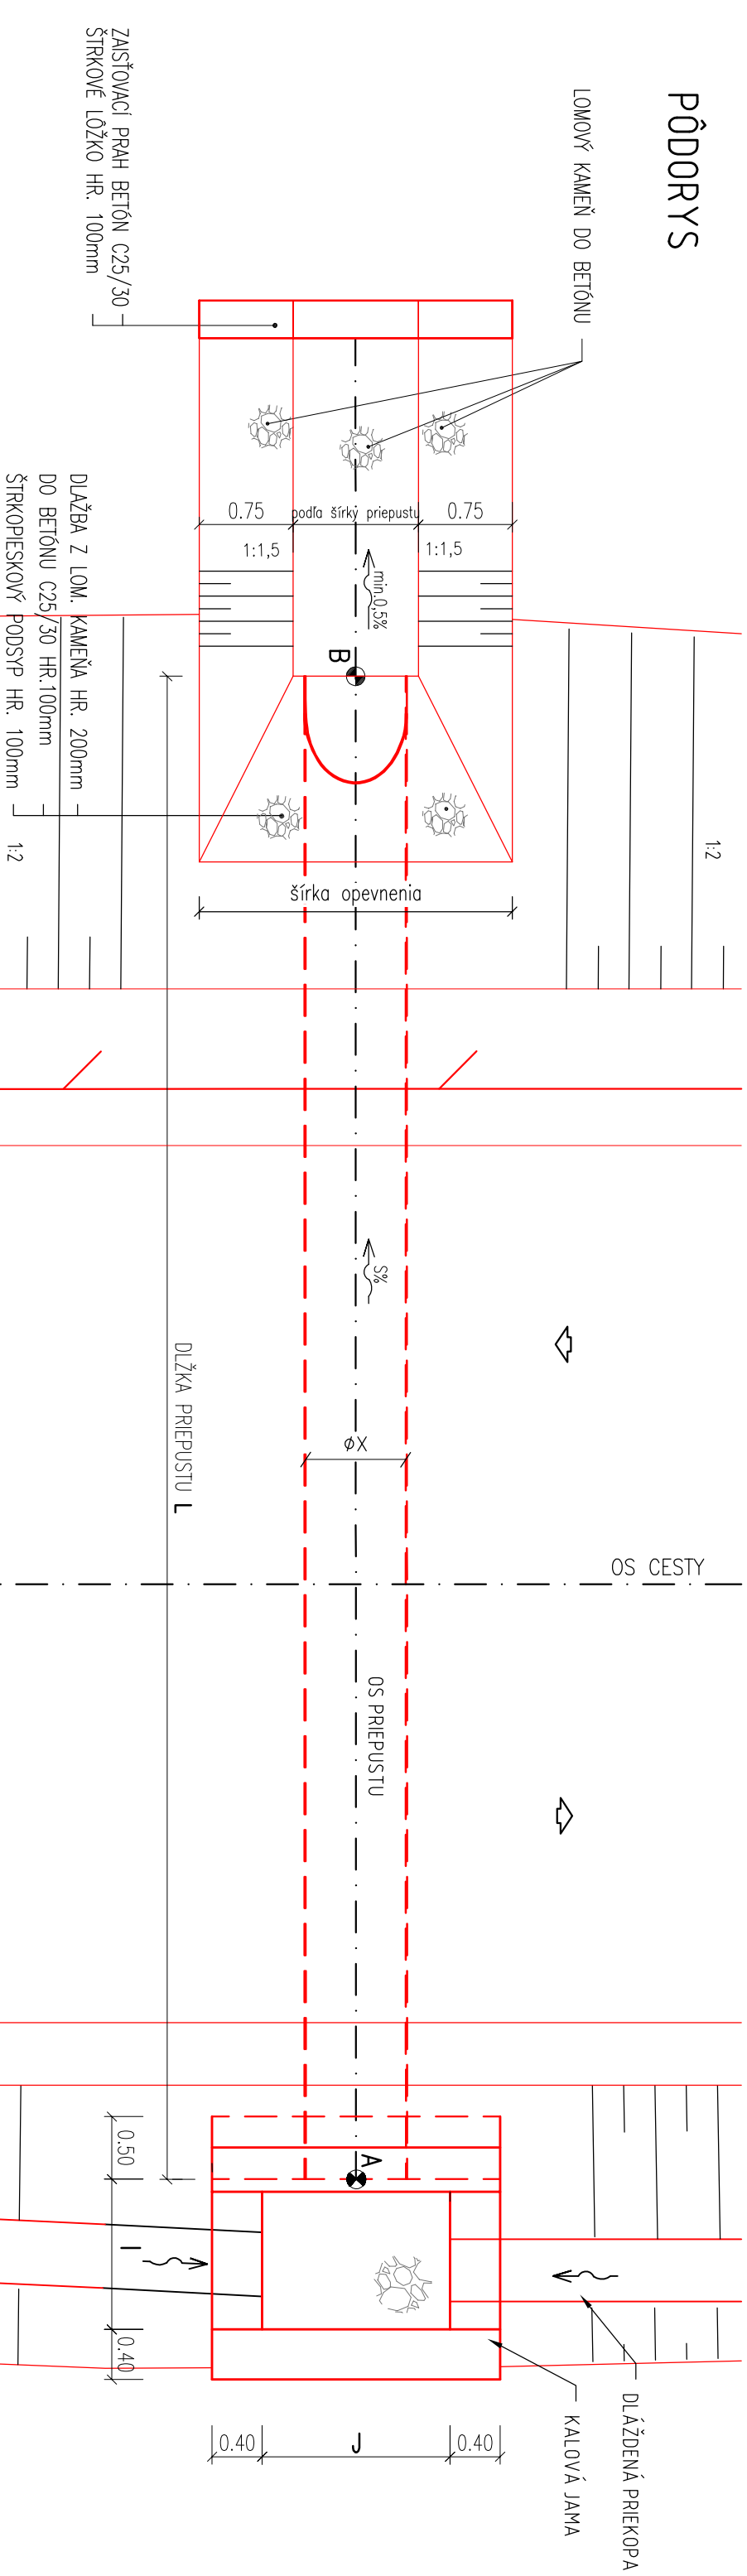

# RÚROVÉ PRIEPUSTY SKLOLAMINÁTOVÉ

PODAVNOE ČÍSLO	IDENTIFIKACNE ČÍSLO	PREČIST V KM	OTVOR PREČIST /mm/	OTVOR P/PROSTU L/m/	SMON %	VYSKA NA VYKOP/ŠIRKA A /m/	VYSKA NA VYKOP/ŠIRKA B /m/	VYSKA NA VYKOP/ŠIRKA C /m/	VYSKA NA VYKOP A /m/	VYSKA NA VYKOP B /m/	ŠIRKA KU I /m/	ŠIRKA KU J /m/
5	P 20951	48,822	ø 1200	11	4	324,64	2,80	324,20	323,15	—	—	—
8	P 20954	49,240	ø 1200	12	1	—	321,50	2,60	321,62	323,15	1,2	1,50
17	P 20961	51,588	ø 800	46	4	—	282,40	2,40	284,25	285,70	1,2	1,50


VÝKAZ MATERIÁLU OCEĽOVEJ MREŽE O ROZMERE KALOVEJ JAMY 1,2x1,5

Č.p.	NAZOV POLOŽKY	POČET KUSOV	DLŽKA 1 KS	CETNOST 1 m/kg	CELKOVÁ HMŮŤ
1.	OCEL. PROFIL "L" 50x50x5mm	2	1,5m	3,77	11,31
2.	OCEL. PROFIL "L" 50x50x5mm	2	1,2m	2,4m	9,05
3.	OCEL. PROFIL "L" 60x60x6mm	2	1,5m	3,0m	16,26
4.	OCEL. PÁSOVNA 50x5mm	23	1,5m	34,5m	69,00
HMŮŤNOST SPOLU		kg			105,62kg

POZNAMKA: OCELOVÉ PRVKY SA OPATRIA 3-NASOBNÝM NÁTEROM: 1X ZÁKLADNÝ NÁTER, 2X TVAVOMODRÝ NÁTER

**D.2**  
**107-01**


## REZ B-E

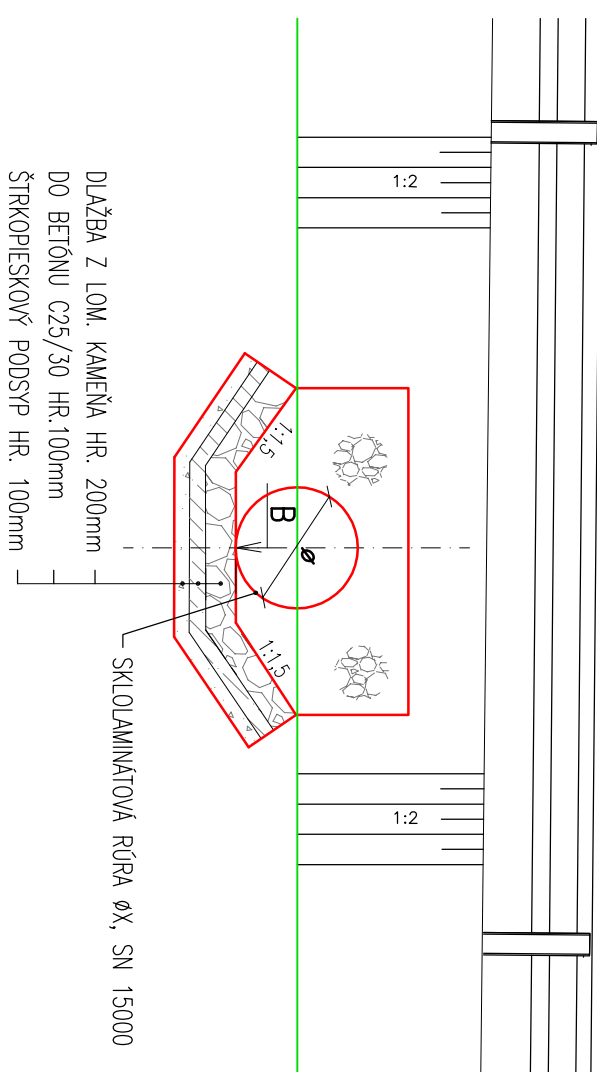

## POZNÁMKA:

BEION

ZAKLAD, DREK:	C30/37-XF2,XC3(S)-CL	1,0-Dmax,3,2-S
LOŽKO POD PRIEPUST:	C25/30-XA1,XC2(S)-CL	1,0-Dmax,3,2-S
ZASTŮPACI PRAH:	C25/30-XF2,XC2(S)-CL	1,0-Dmax,2,2-S
DLAŽBA DO BETÓNU:	C25/30-XF3,XC2(S)-CL	1,0-Dmax,2,2-S
PODLADNÝ BETÓN:	C16/20-XF2,XC2(S)-CL	1,0-Dmax,2,2-S

		ZOP PROJEKTANT: ING. M. DUBRAVSKÝ	
Inžinierske stavyby Slávičská 86, 080 01 Prešov Tel. (051 7) 636 95, 74, 636 99		ILM. MUDR. BRATISLAVA E. KOCUBOVÁ	
OBEDNÁVATEL: <b>Banskobystrický samosprávny kraj</b>		KRAJ: BANSKOBYSTRICKÝ	
OKRES: VEĽKÝ KRTOŠ		DATUM: 12/2018	
KAT. ÚZEMIE: ČERVENÝAN, ŠULIA, SENICE, BRUSNÍK, HORNÁ, S. STREHOVA, VIEŠKA, DOLNÁ STREHOVA		STUPEŇ: DSP - DRS	
STAVBA: Rekonštrukcia cesty a mostov II/585 Pôtor - Dolná Strehoňa - Lúčneňe č. II/591 cesty nášyp pred obcou Horný Tisovník, km 39,862 rekonštrukcia cesty a mostov		Č. ZAKAZKY: 292/2018	
OBJEKT: 107-01 Cesta II/591, km 47,45 - 57,534, okres Veľký Krátš		MIERKA: 1:50	
PRÍLOHA : Vymena rúrových prepisov		Č. PRÍLOHY: Č. SUPRANÝ:	
		4.4	