VZOROVÝ PRIEČNY REZ

107–10 Nástupištia AZ v k.ú. Červeňany – vľavo

km 48,113 EXTRAVILÁN

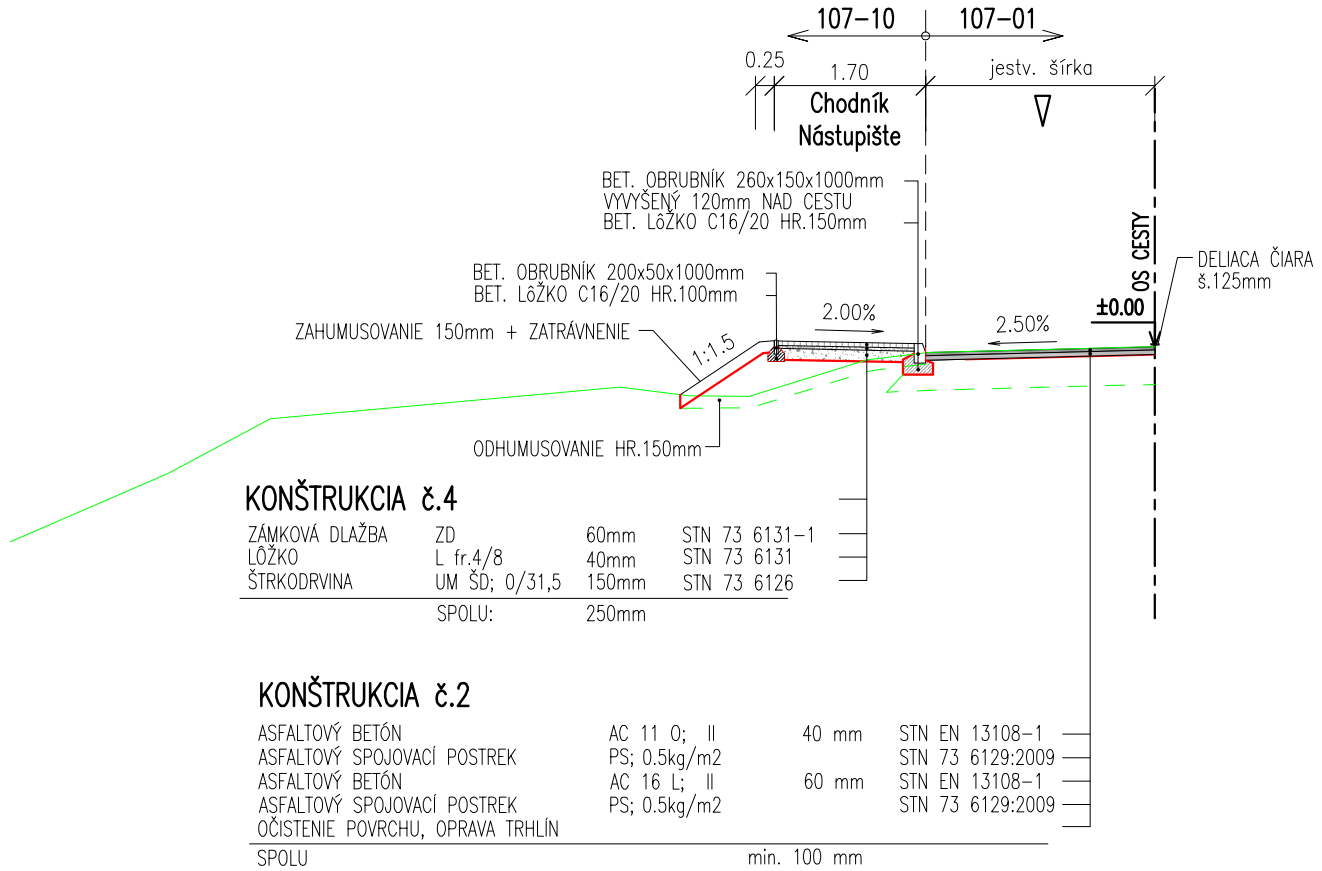

KONŠTRUKCIA č.4

ZÁMKOVÁ DLAŽBA	ZD	60mm	STN 73 6131-1
LÔŽKO	L fr.4/8	40mm	STN 73 6131
ŠTRKODRVINA	UM ŠD; 0/31,5	150mm	STN 73 6126
	SPOLU:	250mm	

KONŠTRUKCIA č.2

ASFALTOVÝ BETÓN	AC 11 O; II	40 mm	STN EN 13108-1
ASFALTOVÝ SPOJOVACÍ POSTREK	PS; 0.5kg/m2		STN 73 6129:2009
ASFALTOVÝ BETÓN	AC 16 L; II	60 mm	STN EN 13108-1
ASFALTOVÝ SPOJOVACÍ POSTREK	PS; 0.5kg/m2		STN 73 6129:2009
OČISTENIE POVRCHU, OPRAVA TRHLÍN			
SPOLU		min. 100 mm	

VZOROVÝ PRIEČNY REZ

107–10 Nástupištia AZ v k.ú. Červeňany – vpravo

km 48,156 EXTRAVILÁN

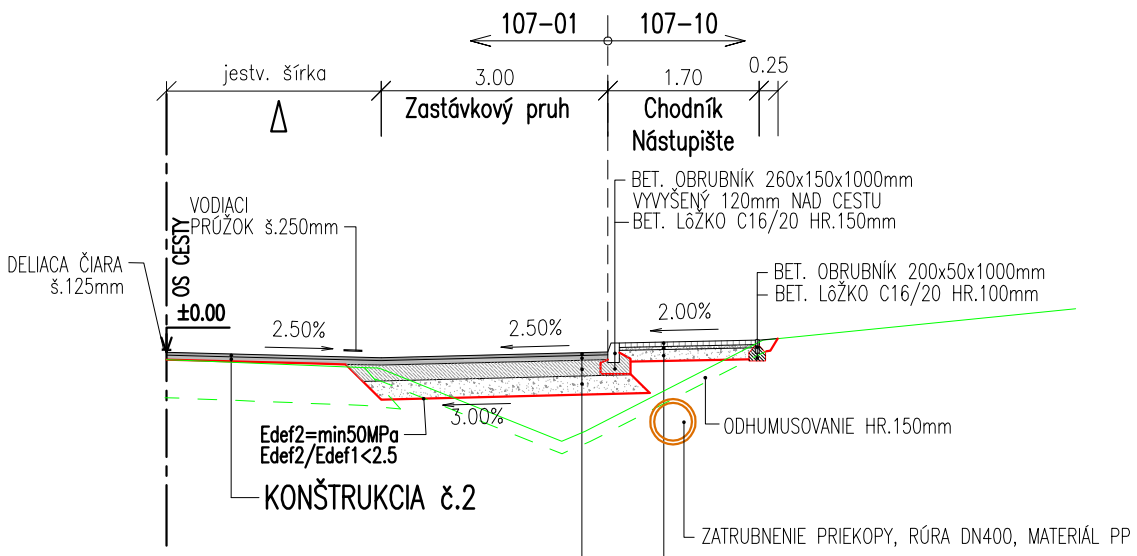

KONŠTRUKCIA č.1

ASFALTOVÝ BETÓN	AC 11 O; II	40 mm	STN EN 13108-1
ASFALTOVÝ SPOJOVACÍ POSTREK	PS; 0.5kg/m2		STN 73 6129:2009
ASFALTOVÝ BETÓN	AC 16 L; II	60 mm	STN EN 13108-1
ASFALTOVÝ INFILTRAČNÝ POSTREK	PI; 0.7kg/m2		STN 73 6129:2009
CEMENTOM STMELENÁ ZMES	CBGM $C_{5/6}$	200 mm	STN 73 6124-1
NESTMELENÁ VRSTVA ZO ŠTRKODRVINY	UM ŠD; 0/63 Gp;	min. 250 mm	STN 73 6126
SPOLU		min. 550 mm	

D.2
107-10

STAVEBNÍK:
Banskobystrická regionálna správa ciest, a. s.
Majerská cesta č. 94
974 69 Banská Bystrica

Banskobystrická regionálna správa ciest

OBJEDNÁVATEĽ:
Banskobystrický samosprávny kraj
Banská bystrica
Námestie SNP č. 23
974 01 Banská Bystrica

BANSKOBYSTRICKÝ SAMOSPRÁVNY KRAJ

ISPO spol. s r. o. **inžinierske stavby**
Slovenská 86, 080 01 Prešov
tel.: 051/74 636 95, 74 636 99

ZODP.PROJEKTANT: ING.M.DÚBRAVSKÝ	HL. PROJEKTANT: ING.M.DÚBRAVSKÝ
VYPRACOVAL: ING.R.HRUBÝ	KONTROLOVAL: ING.J.ANTOL

OBJEDNÁVATEĽ: **Banskobystrický samosprávny kraj**

OKRES: VEĽKÝ KRTÍŠ | KRAJ: BANSKOBYSTRICKÝ

KAT.ÚZEMIE: ČERVEŇANY | DÁTUM: 12/2018

STAVBA: **Rekonštrukcia cesty a mostov II/585 Pôtor - Dolná Strehová - Lučenec a II/591 cestný násyp pred obcou Horný Tisovník, km 39,862 rekonštrukcia cesty a mostov**

STUPEŇ: DSP, DRS

Č.ZÁKAZKY: 2921/2018

MIERKA: 1:100

OBJEKT: **107-10 Nástupištia AZ v k.ú. Červeňany**

PRÍLOHA : **Vzorový priečny rez**

Č. PRÍLOHY: **3**

Č. SÚPRAVY: