




DLAŽBA PRE NEVIDIACICH PRI PRIECHODE PRE CHODCOV

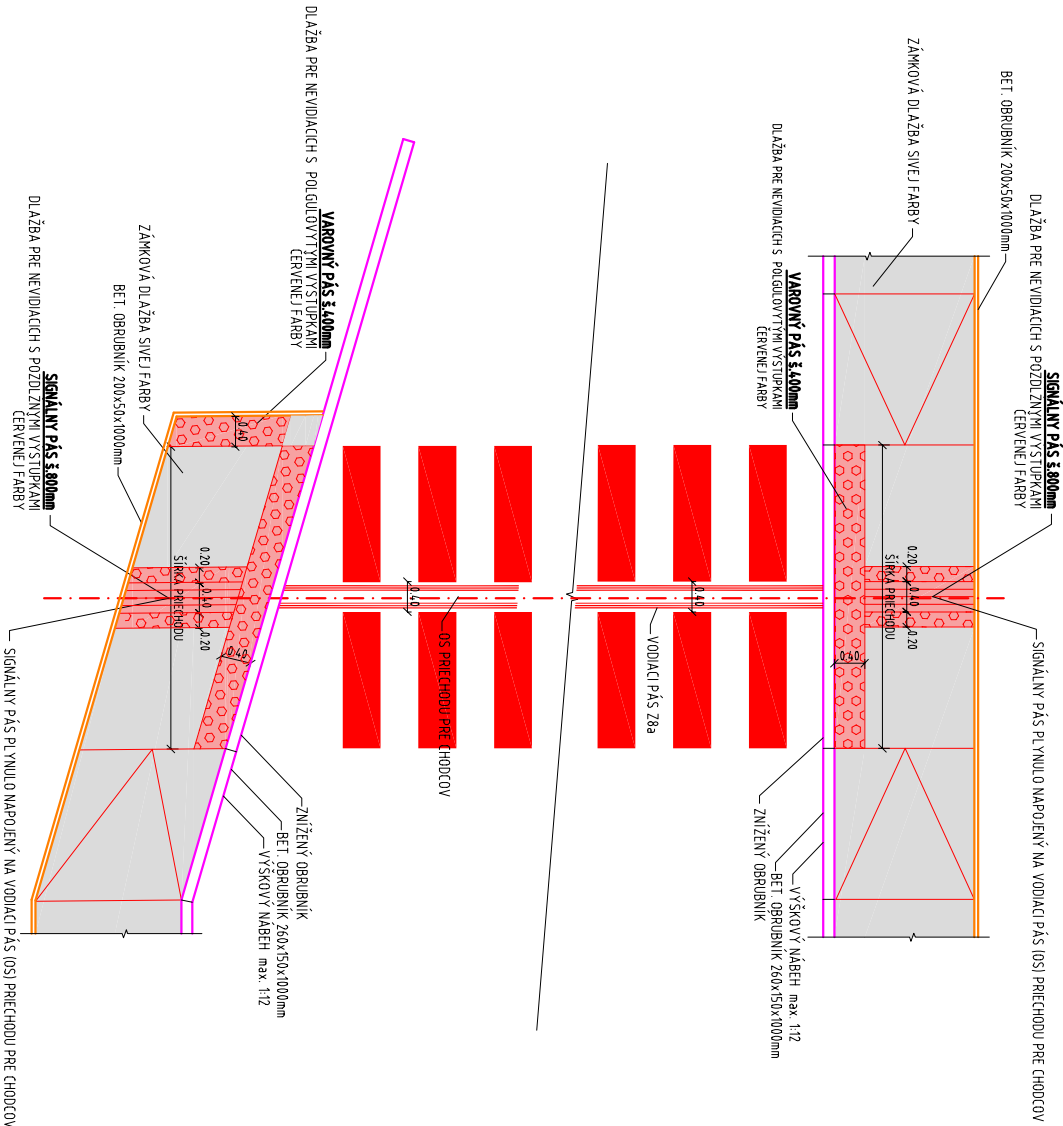


DLAŽBA PRE NEVIDIACICH PRI AUTOBUSOVEJ ZASTÁVKE

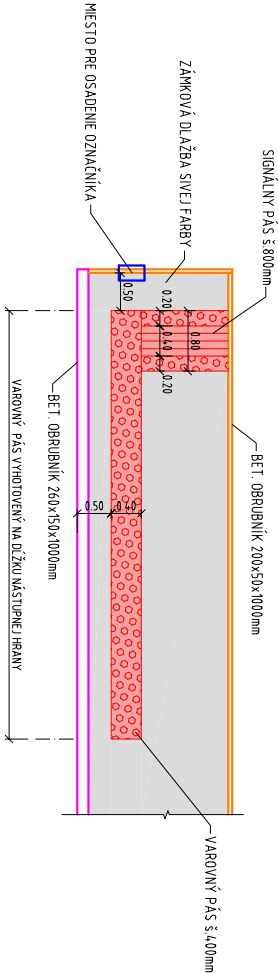


ZNÍŽENIE OBRUBNÍKA NA PRIECHODE PRE CHODCOV
POMOCOU NÁBEHOV REZ V POZDIZNOM SMERE OBRUBNÍKA

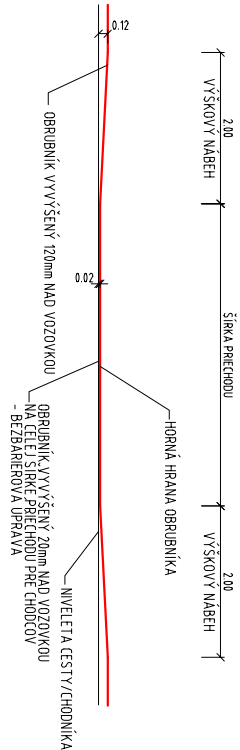

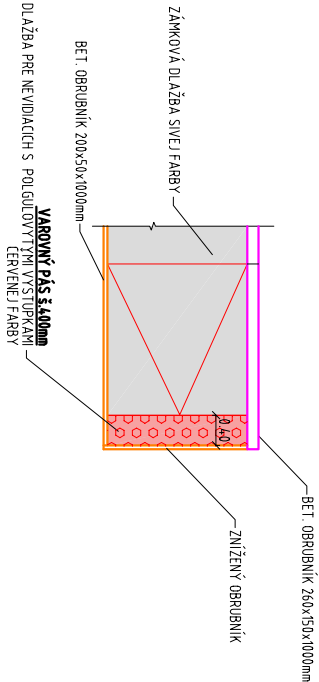

ULOŽENIE DLAŽBY PRE NEVIDIACICH NA KONCI CHODNÍKA PRI NAPOJENÍ NA CESTU



D.2
107-12

STAVEBNÍK: Banskobystrická regionálna správa ciest, a. s. Majerská cesta č. 94 974 69 Banská Bystrica	
---	---

OBJEDNÁVATEĽ: Banskobystrický samosprávny kraj Banská bystrica Námestie SNP č. 23 974 01 Banská Bystrica	
--	---

 inžinierske stavby Slovenská 86, 080 01 Prešov Tel.: 051/74 636 95, 74 636 99		ZODP. PROJEKTANT: ING. M. DUBRAVSKÝ	HL. PROJEKTANT: ING. M. DUBRAVSKÝ
VPRACOVÁVAL: ING. B. LONGAUER		KONTROLOVAL: ING. J. ANTOL	
OBJEDNÁVATEĽ: Banskobystrický samosprávny kraj			
OKRES: VEĽKÝ KRTOŠ		KRAJ: BANSKOBYSSTRICKÝ	
KAT. ÚZEMIE: SENNÉ		DÁTUM: 12/2018	
STAVBA: Rekonštrukcia cesty a mostov II/585 Pôtor - Dolná Strehová - Lucenec a II/591 cesty násyp pred obcou Horný Tisovník, km 39,862 rekonštrukcia cesty a mostov		STUPEŇ: DSP, DRS	
OBJEKT: 107-12 Nástupištia AZ v k.ú. Senné - Priboj rázcestie		Č. ZÁKAZKY: 2921/2018	
PRÍLOHA: Vzorové detaily		MIERKA: 1:100	
		Č. PRÍLOHY: Č. SUPRAVY:	5