




DLAZBA PRE NEVIDIACICH PRI PRIECHODE PRE CHODCOV

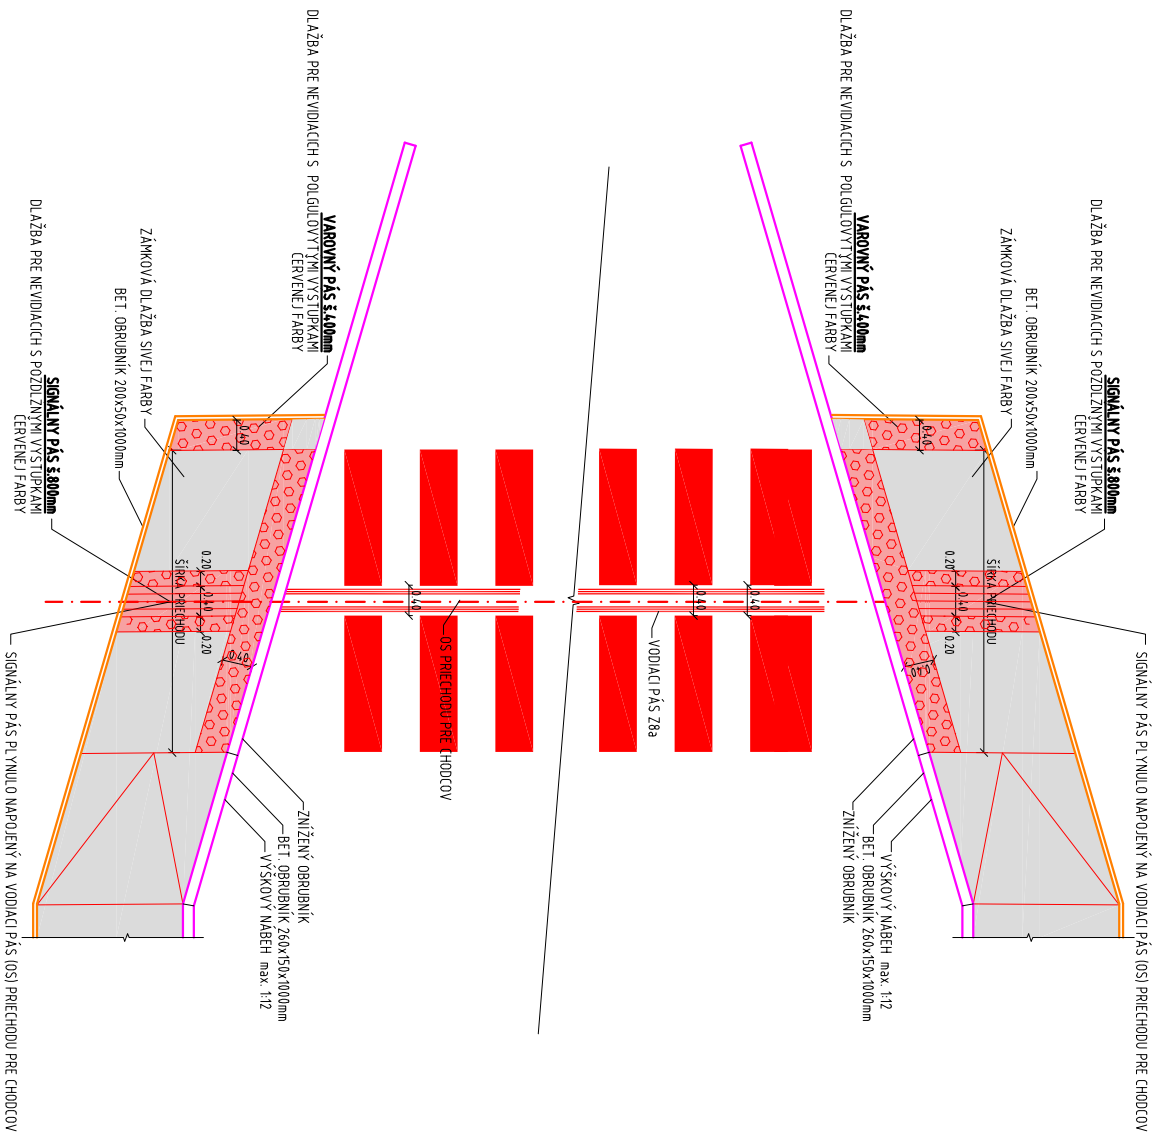


DLAŽBA PRE NEVIDIACICH PRI AUTOBUSOVEJ ZASTÁVKE

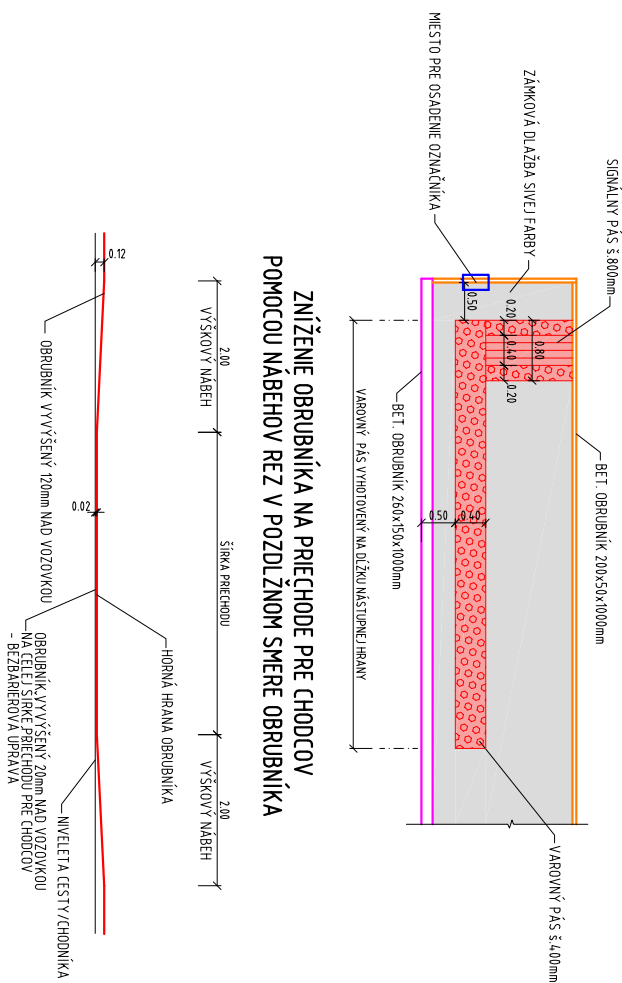

ULOŽENIE DLAŽBY PRE NEVIDIACICH NA KONCI CHODNÍKA PRI NAPOJENÍ NA CESTU

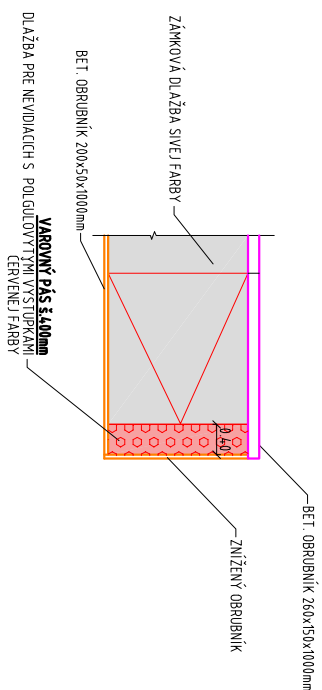

<p>STAVEBNÍK:</p> <p>Banskobystrická regionálna správa ciest, a. s.</p> <p>Majerská cesta č. 94</p> <p>974 69 Banská Bystrica</p>		<p>Banskobystrická regionálna správa ciest</p>	
<p>OBJEDNÁVATEL:</p> <p>Banskobystrický samosprávny kraj</p> <p>Banská bystrica</p> <p>Námestie SNP č. 23</p> <p>974 01 Banská Bystrica</p>		<p></p> <p>BANSKOBYSTRICKÝ SAMOSPRÁVNÝ KRAJ</p>	
<p>OBJEDNÁVATEL: Banskobystrický samosprávny kraj</p> <p>OKRES: VEĽKÝ KRTOŠ</p> <p>KAT. UZEMIE: SENNÉ</p>		<p>KRAJ: BANSKOBYSTRICKÝ</p>	
<p>STAVBA:</p> <p>Rekonštrukcia cesty a mostov II/585 Pôtor - Dolná Strehová - Lučénec a II/591 cestný nášyp pred obcou Horný Tisovník, km 39,862 rekonštrukcia cesty a mostov</p>		<p>DÁTUM: 12/2018</p> <p>STUPEŇ: DSP, DRS</p> <p>Č. ZÁKAZKY: 2921/2018</p> <p>MIERKA: 1:100</p>	
<p>OBJEKT: 107-13 Nástupišťa AZ v k.ú. Senné</p> <p>PRÍLOHA: Vzorové detaily</p>		<p>Č. PRÍLOHY: Č. SÚPRAVY:</p> <p>5</p>	