


VZOROVÝ PRIEČNY REZ

107-14 Nástupišťia AZ v k.ú. Brusník – vpravo

km 58,508 INTRAVILÁN

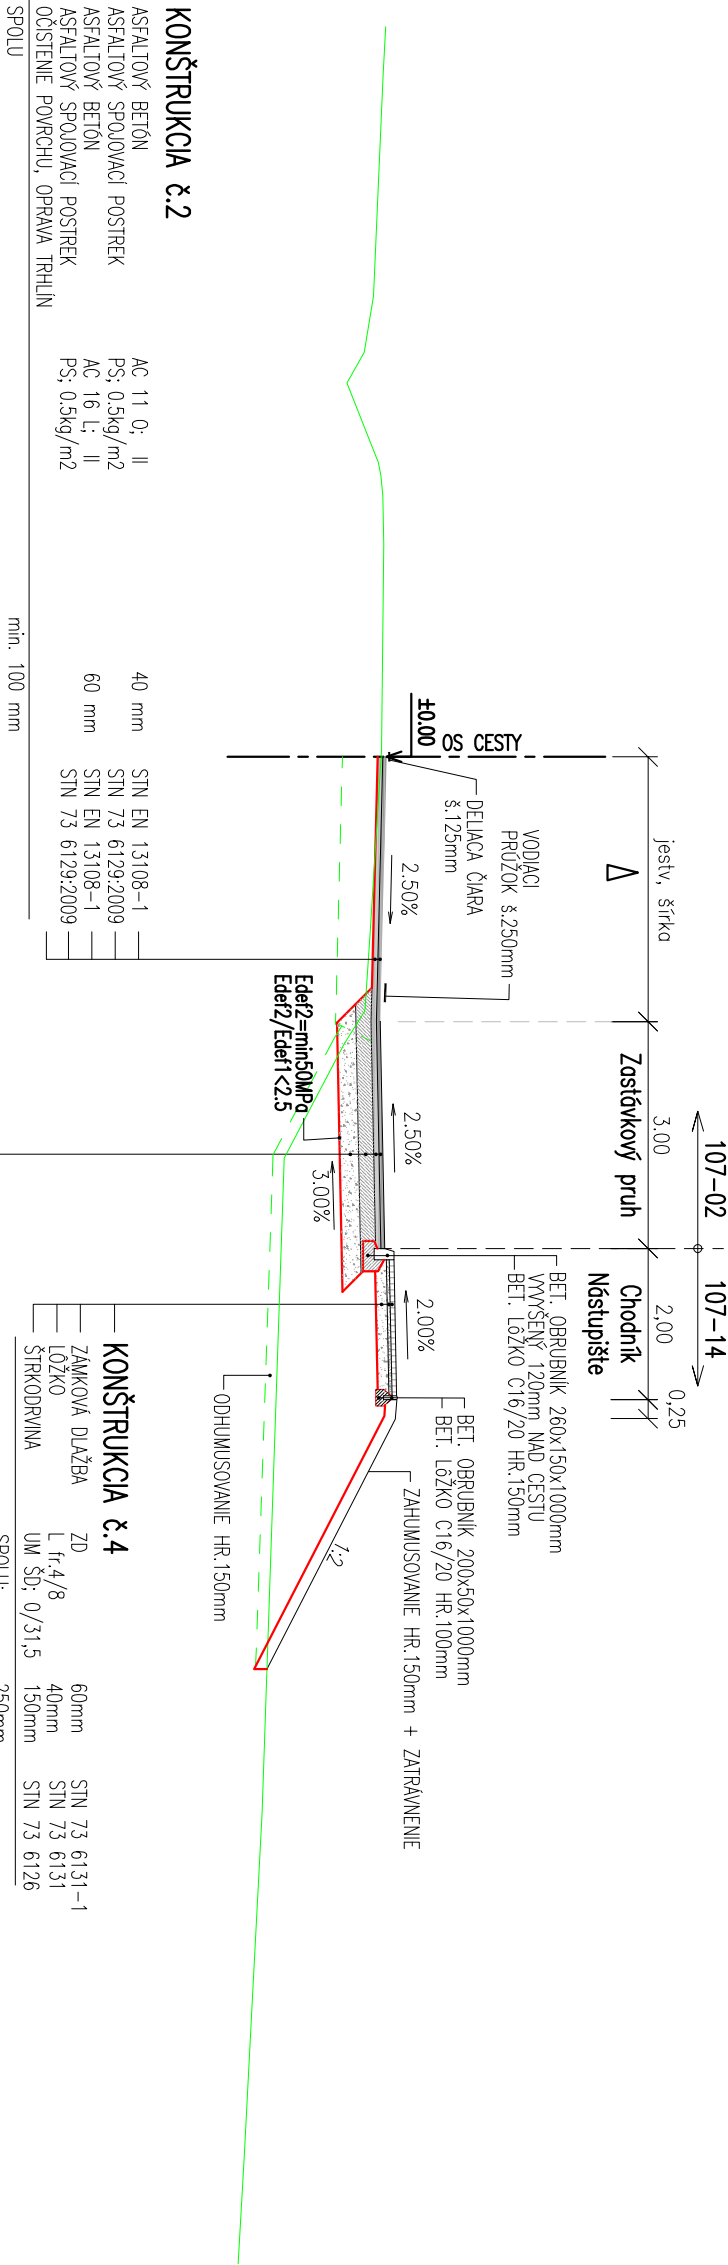

KONŠTRUKCIA č.2

ASFALTOVÝ BETÓN	AC 11 O, II	40 mm	STN EN 13108-1
ASFALTOVÝ SPOJOVACÍ POSTREK	PS; 0,5kg/m2		STN 73 6129:2009
ASFALTOVÝ BETÓN	AC 16 L, II	60 mm	STN EN 13108-1
ASFALTOVÝ SPOJOVACÍ POSTREK	PS; 0,5kg/m2		STN 73 6129:2009
OČISTENIE POKRCHU, OPRAVA TRHLÍN			
SPOLU	min. 100 mm		

KONŠTRUKCIA č.1

ASFALTOVÝ BETÓN	AC 11 O, II	40 mm	STN EN 13108-1
ASFALTOVÝ SPOJOVACÍ POSTREK	PS; 0,5kg/m2		STN 73 6129:2009
ASFALTOVÝ BETÓN	AC 16 L, II	60 mm	STN EN 13108-1
ASFALTOVÝ INFILTRAČNÝ POSTREK	PI; 0,7kg/m2		STN 73 6129:2009
CEMENTOM STIELENA ZMES	OBGM, C _{9/6}	200 mm	STN 73 6124-1
NESTIELENA VRSTVA ZO ŠTRKODRINY	UM ŠD; 0/63 Gp;	min. 250 mm	STN 73 6126
SPOLU		min. 550 mm	

KONŠTRUKCIA č.4

ZÁMKOVÁ DLAŽBA	ZD	60mm	STN 73 6131-1
LOZKO	L tr.4/8	40mm	STN 73 6131
ŠTRKODRINA	UM ŠD; 0/31,5	150mm	STN 73 6126
SPOLU:		250mm	

D.2

107-14

STAVEBNÍK:

Banskobystrická regionálna správa ciest, a.s.

Majstská cesta č. 94

974 69 Banská Bystrica

Banskobystrická regionálna správa ciest

OBJEDNÁVATEL:

Banskobystrický samosprávny kraj

Banská bystrica

Námestie SNP č. 23

974 01 Banská Bystrica

BANSKOBYSSTRICKÝ SAMOSPRÁVNÝ KRAJ

ISPO <small>inžinierske stavby</small> Slovenská 86, 080 01 Prešov tel.: 051/74 636 95, 74 636 99		ZODP.PROJEKTANT: ING.M.DUBRAVSKÝ	HL. PROJEKTANT: ING.M.DUBRAVSKÝ
VYPRACOVAL: ING.R.HRUBÝ		KONTROLOVAL: ING.J.ANTOL	
OBJEDNÁVATEL: Banskobystrický samosprávny kraj			
OKRES: VEĽKÝ KRTOŠ		KRAJ: BANSKOBYSSTRICKÝ	
KAT.ÚZEMIE: BRUSNÍK		DÁTUM: 12/2018	
STAVBA: Rekonštrukcia cesty a mostov II/585 Pôtor - Dolná Strehová - Lučenec a II/591 cestný násyp pred obcou Horný Tisovník, km 39,862 rekonštrukcia cesty a mostov		STUPEŇ: DSP, DRS	
		Č.ŽAKAZKY: 292/1/2018	
		MIERKA: 1:100	
OBJEKT: 107-14 Nástupišťia AZ v k.ú. Brusník		Č. PRÍLOHY: Č. SÚPRAVY:	
PRÍLOHA: Vzorový priečný rez		3	