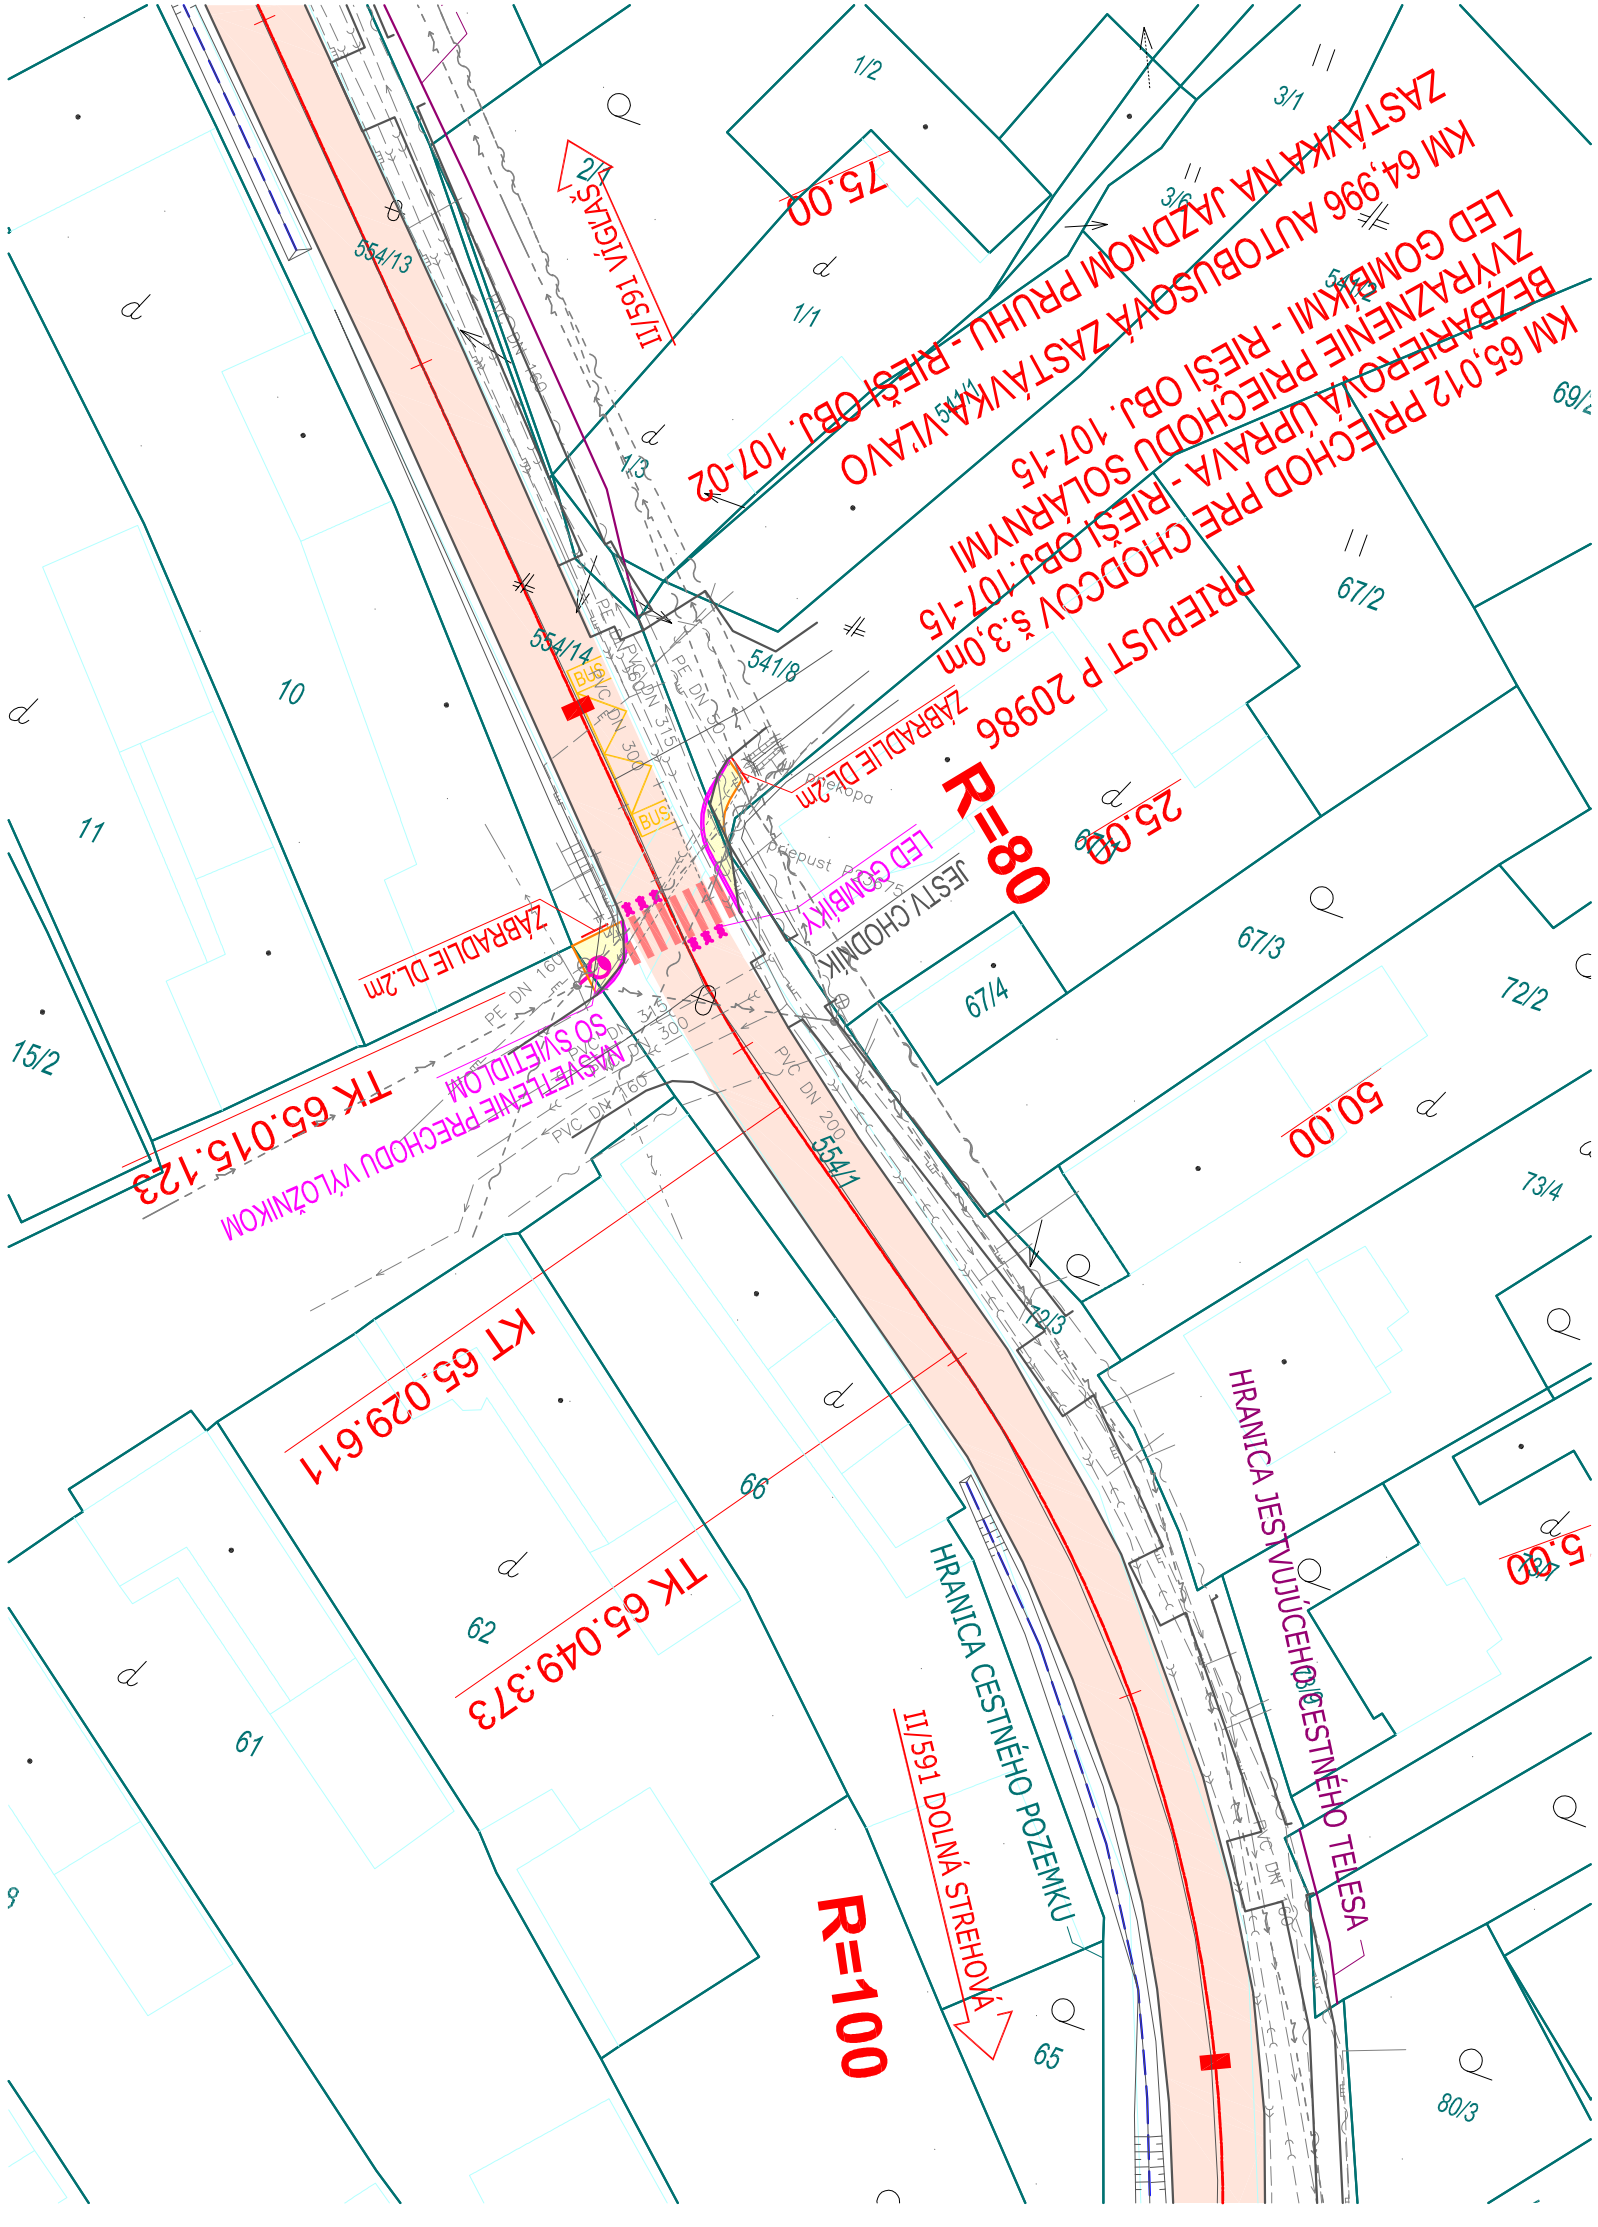

LEGENDA:

- NOVÁ KONŠTRUKCIA VOZOVKY
- NOVÝ KRYT VOZOVKY HR. 100mm
- CHODNÍK, NÁSTUPIŠTE - DLÁŽDENÝ KRYT
- ZVODIDLO
- OBRUBNÍK CESTNÝ
- OBRUBNÍK ZÁHONOVÝ
- PRIEKOPA, RIGOL - PREČISTENIE
- HRANICA PARCELY KN-C

D.2
107-15

STAVEBNÍK:
Banskobystrická regionálna správa ciest, a. s.
Majerská cesta č. 94
974 69 Banská Bystrica

Banskobystrická regionálna správa ciest

OBJEDNÁVATEĽ:
Banskobystrický samosprávny kraj
Banská bystrica
Námestie SNP č. 23
974 01 Banská Bystrica

BANSKOBYSTRICKÝ SAMOSPRÁVNY KRAJ

ISPO spol. s r. o.
Inžinierske stavby
Slovenská 86, 080 01 Prešov
tel.: 051/74 636 95, 74 636 99

ZODP.PROJEKTANT: ING.M.DÚBRAVSKÝ	HL. PROJEKTANT: ING.M.DÚBRAVSKÝ
VYPRACOVAL: ING.R.Hrubý	KONTROLOVAL: ING.J.ANTOL

OBJEDNÁVATEĽ: **Banskobystrický samosprávny kraj**

OKRES: VEĽKÝ KRTÍŠ — KRAJ: BANSKOBYSTRICKÝ

KAT.ÚZEMIE: VIESKA — DÁTUM: 12/2018

STAVBA: **Rekonštrukcia cesty a mostov II/585 Pôtor - Dolná Strehová - Lučenec a II/591 cestný násyp pred obcou Horný Tisovník, km 39,862 rekonštrukcia cesty a mostov**

STUPEŇ: DSP, DRS

Č.ZÁKAZKY: 2921/2018

MIERKA: 1:500

OBJEKT: **107-15 Úprava priechodu pre chodcov v k.ú. Vieska**

Č. PRÍLOHY: 2

Č. SÚPRAVY:

PRÍLOHA : **Situácia**