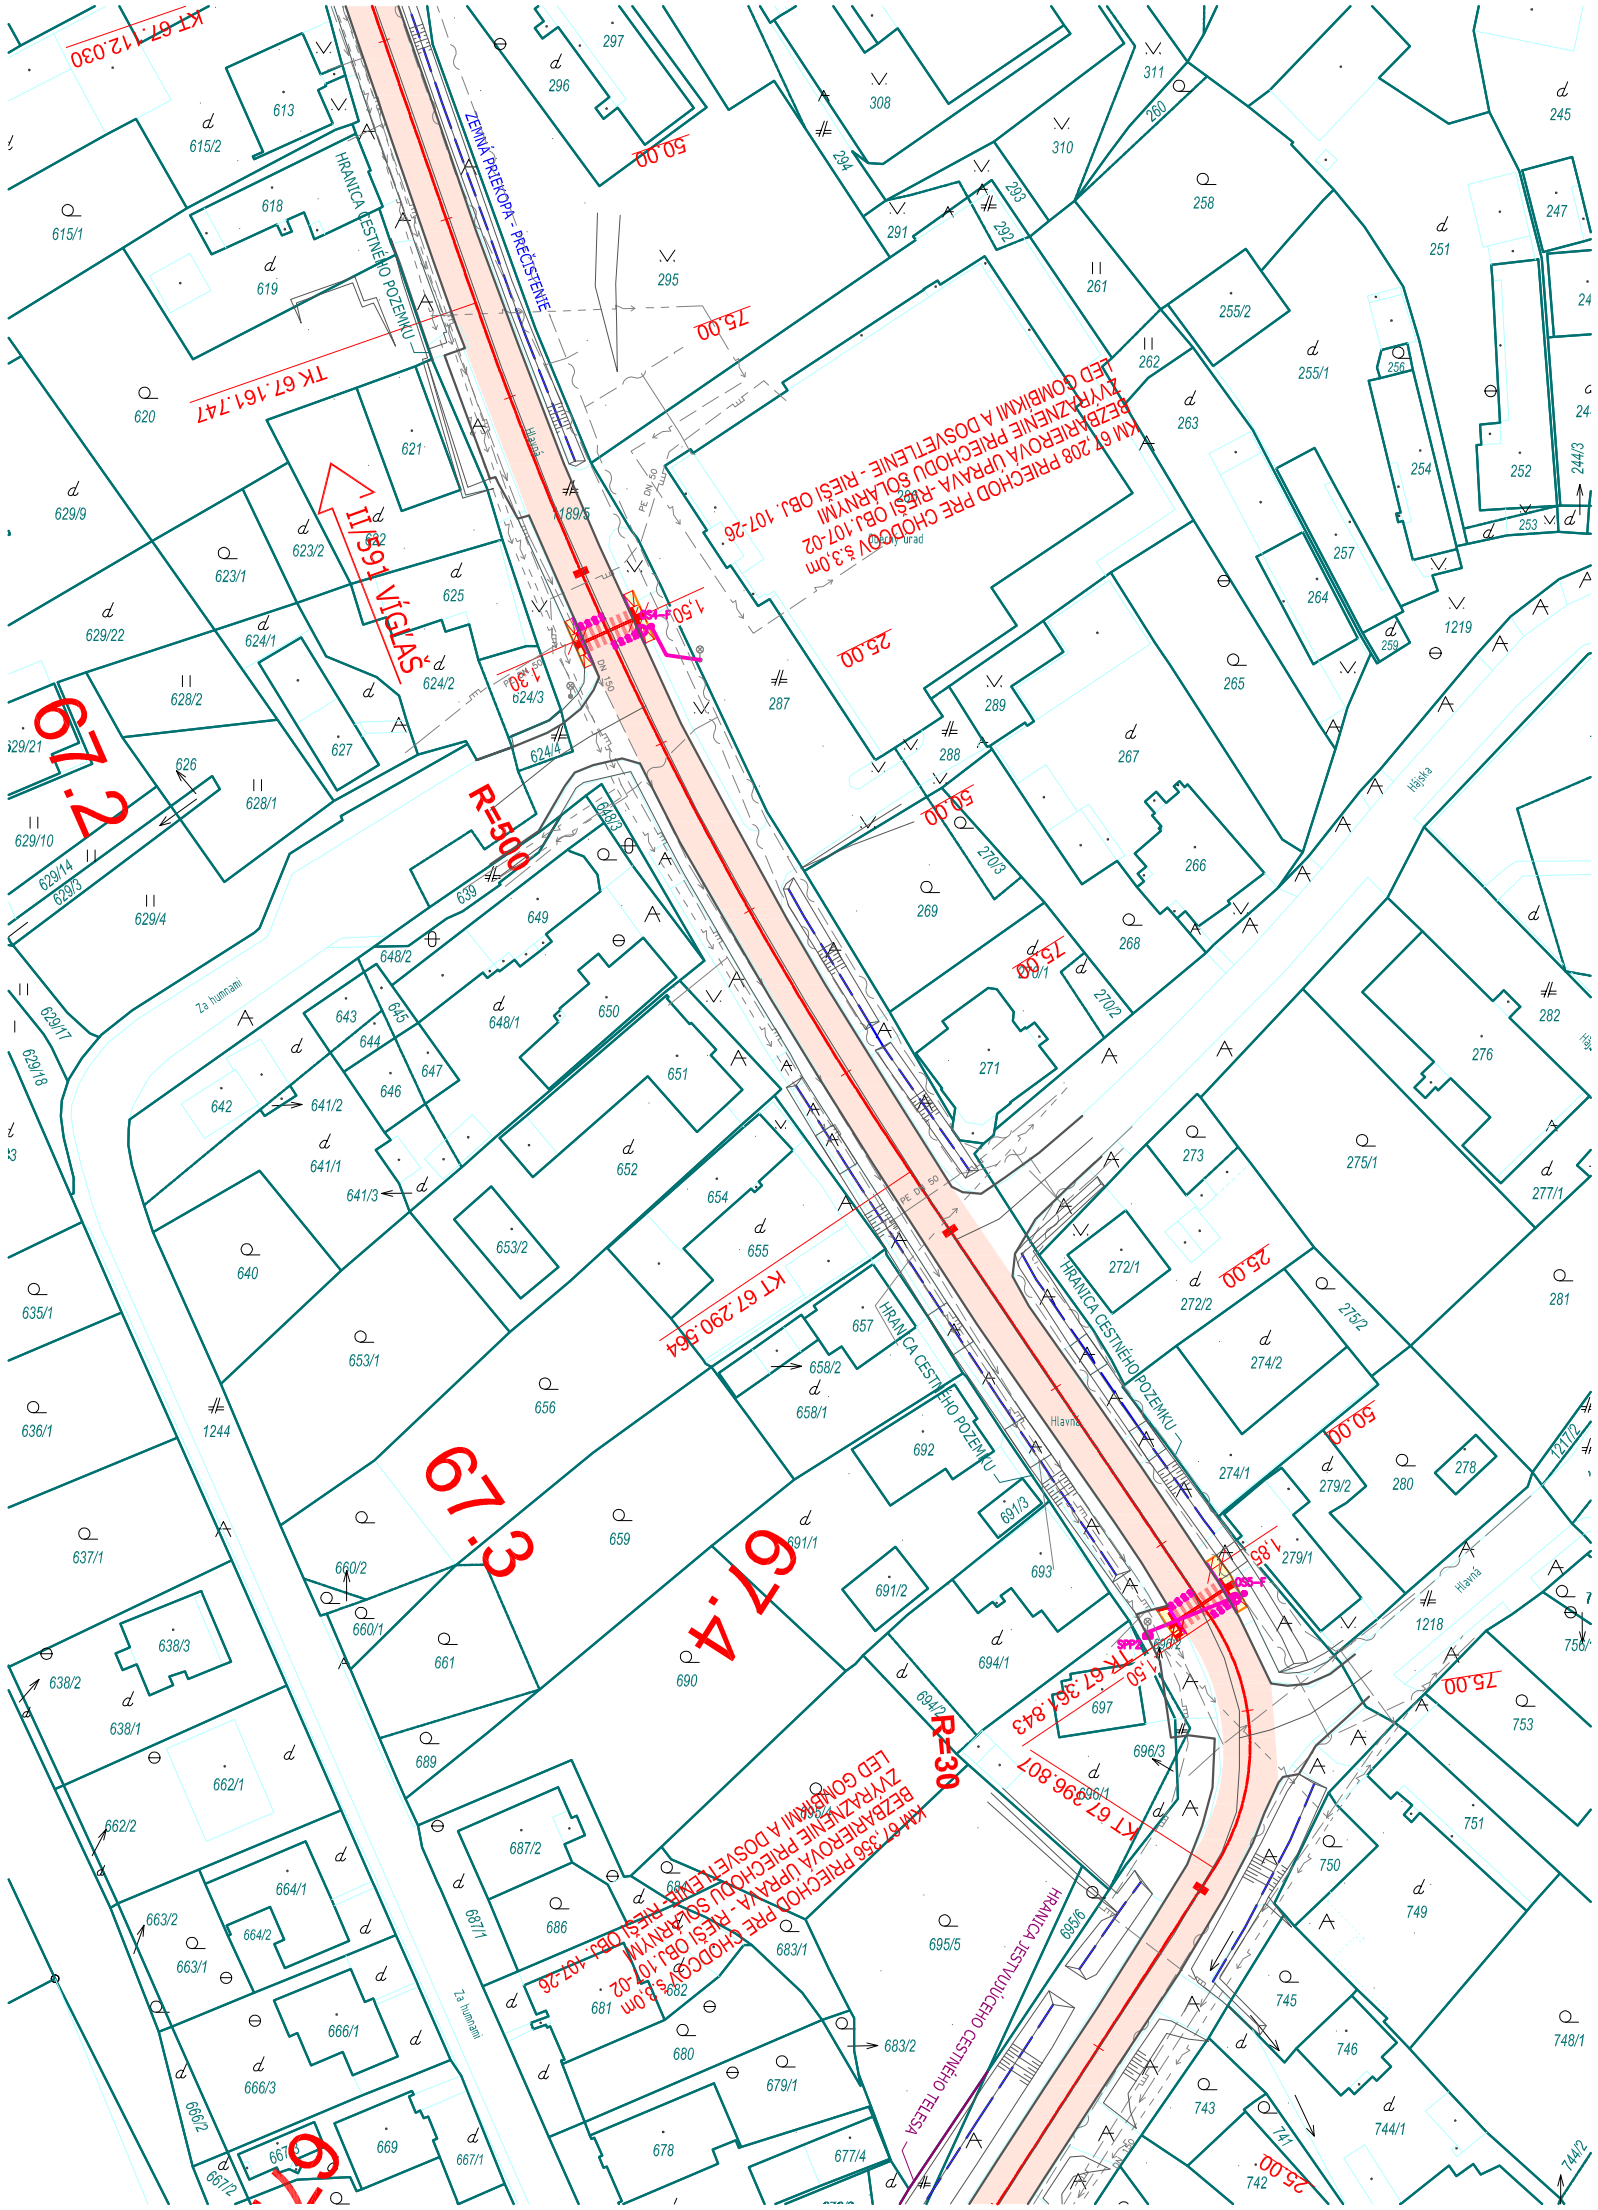

LEGENDA:

- NOVÁ KONŠTRUKCIA VOZOVKY
- NOVÝ KRYT VOZOVKY HR. 100mm
- CHODNÍK, NÁSTUPIŠTE - DLÁŽDENÝ KRYT
- ZVODIDLO
- OBRUBNÍK CESTNÝ
- OBRUBNÍK ZÁHONOVÝ
- PRIEKOPA, RIGOL - PREČISTENIE
- HRANICA PARCELY KN-C

D.2
107-16

STAVEBNÍK: **Banskobystrická regionálna správa ciest, a. s.** Majerská cesta č. 94 974 69 Banská Bystrica	Banskobystrická regionálna správa ciest
OBJEDNÁVATEĽ: **Banskobystrický samosprávny kraj Banská bystrica** Námestie SNP č. 23 974 01 Banská Bystrica	BANSKOBYSTRICKÝ SAMOSPRÁVNY KRAJ

ISPO spol. s r. o. inžinierske stavby Slovenská 86, 080 01 Prešov tel.: 051/74 636 95, 74 636 99	ZODP.PROJEKTANT: ING.M.DÚBRAVSKÝ	HL. PROJEKTANT: ING.M.DÚBRAVSKÝ	
	VYPRACOVAL: ING.R.Hrubý	KONTROLOVAL: ING.J.ANTOL	
OBJEDNÁVATEĽ: **Banskobystrický samosprávny kraj**			
OKRES: VEĽKÝ KRTÍŠ	KRAJ: BANSKOBYSTRICKÝ		
KAT.ÚZEMIE: DOLNÁ STREHOVÁ		DÁTUM:	12/2018
STAVBA: **Rekonštrukcia cesty a mostov II/585 Pôtor - Dolná Strehová - Lučenec a II/591 cestný násyp pred obcou Horný Tisovník, km 39,862 rekonštrukcia cesty a mostov**		STUPEŇ:	DSP, DRS
		Č.ZÁKAZKY:	2921/2018
		MIERKA:	1:500
OBJEKT: **107-16 Nástupištia AZ v k.ú. Dolná Strehová**		Č. PRÍLOHY:	Č. SÚPRAVY:
PRÍLOHA : **Situácia**		**2.3**	