


PRIEČNÝ REZ 1-1

M 1:50

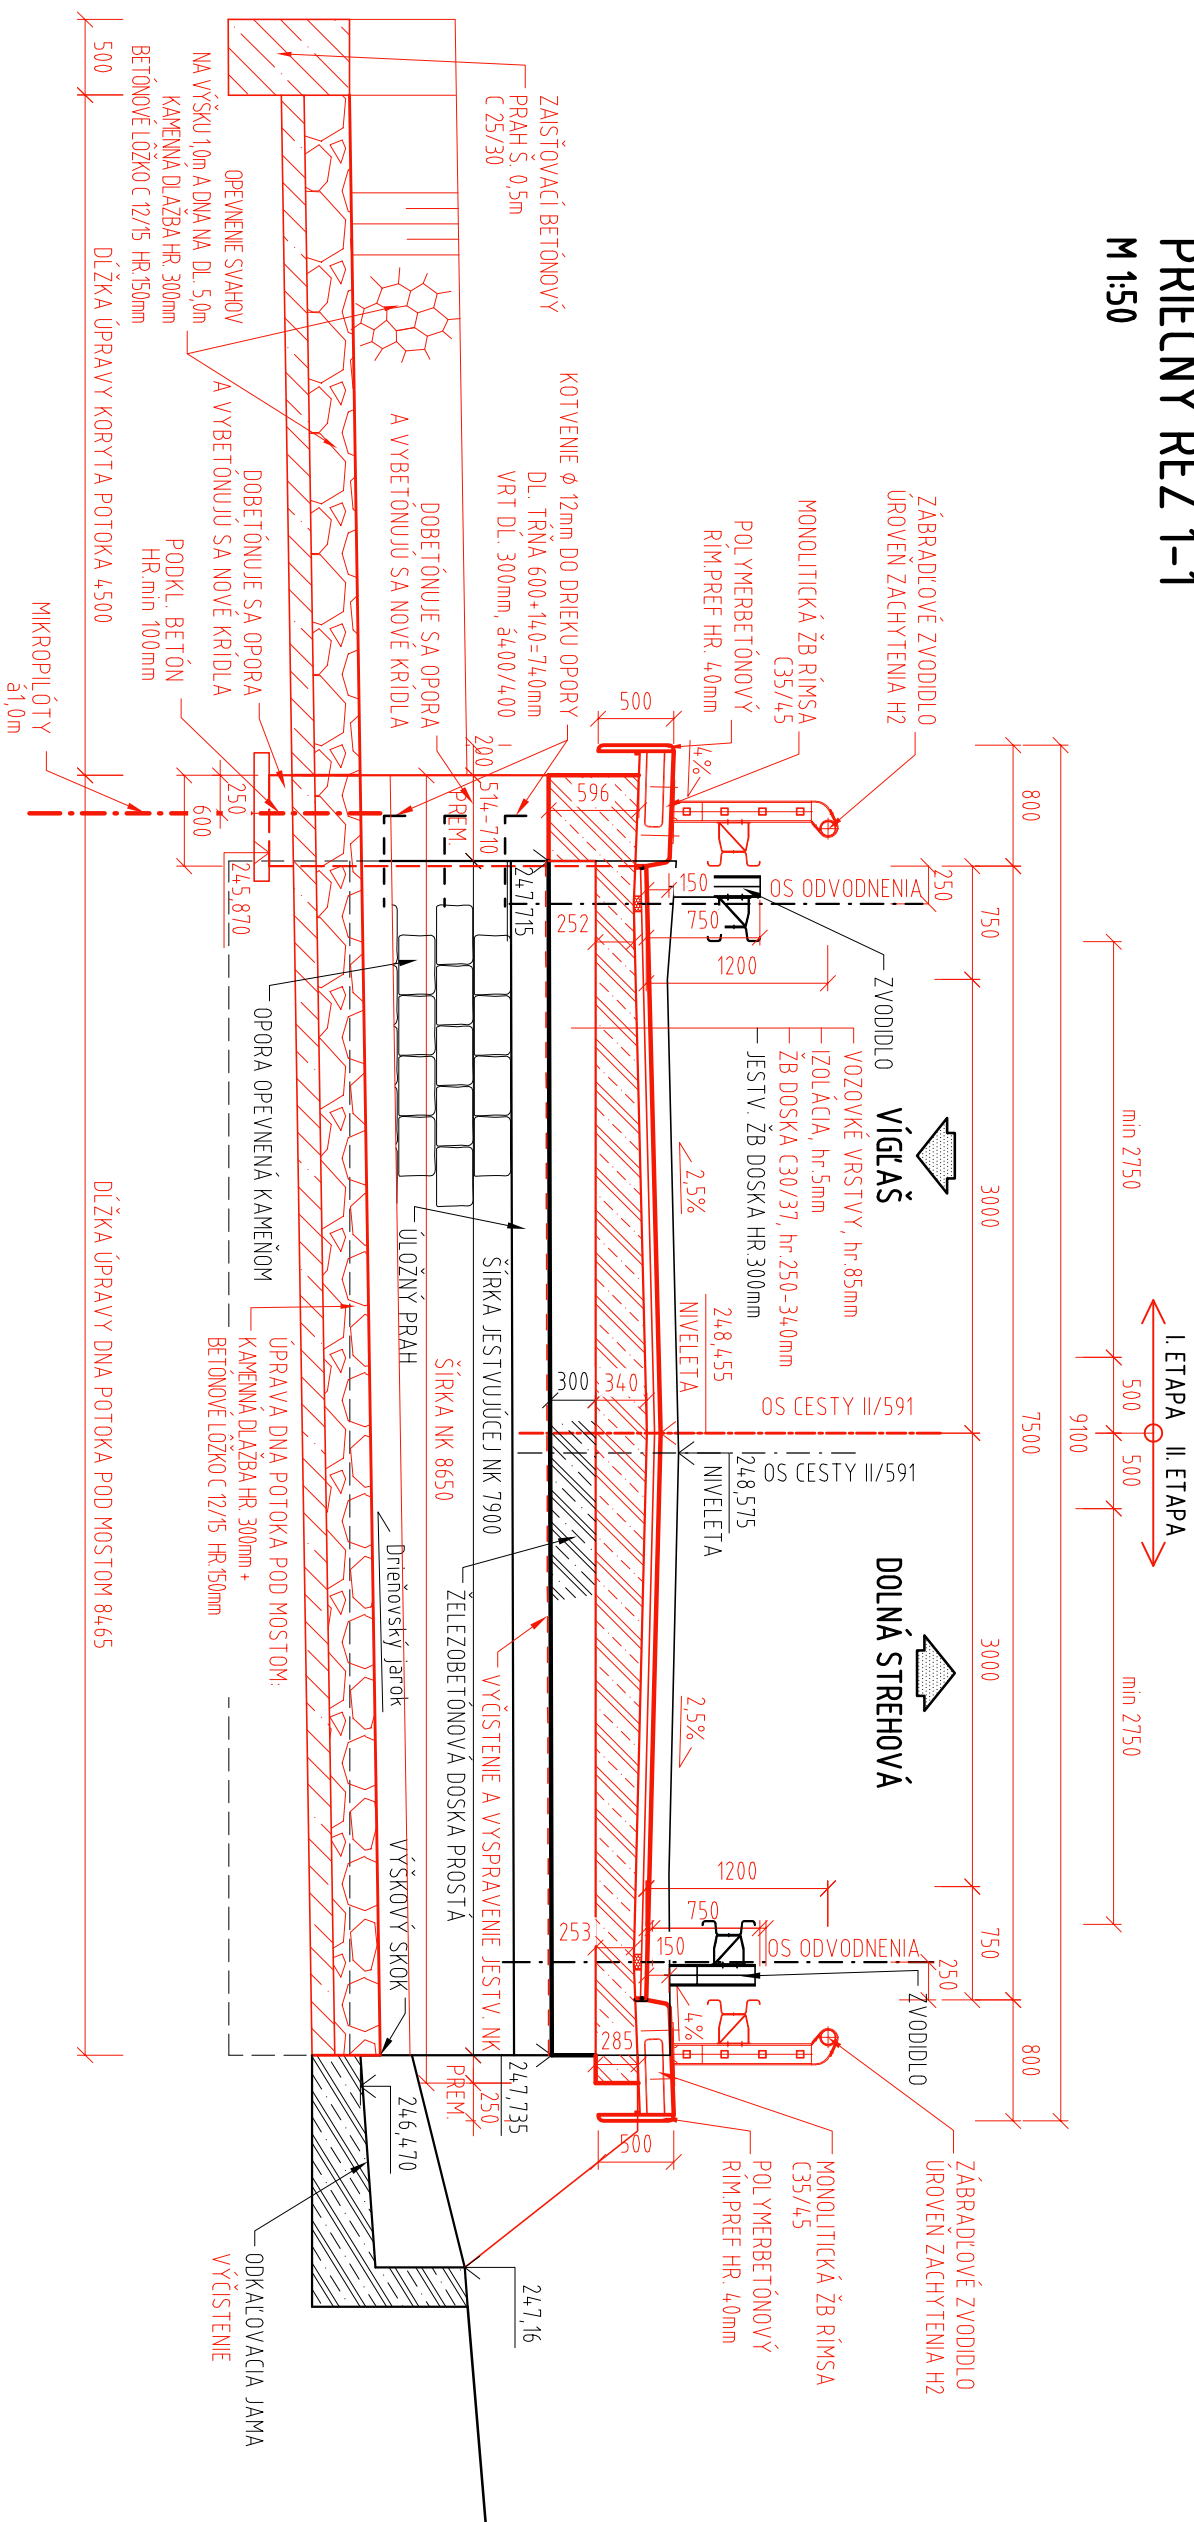

ISPO Inžinierske stavby Slovenská 86, 080 01 Prešov Tel.: 051/74 636 95, 74 636 99	ZODP. PROJEKTANT: ING. J. ANTOL	HL. PROJEKTANT: ING. M. DUBRAVSKÝ
	VYPRACOVÁV: ING. N. KOZLOVA	KONTROLOVÁV: ING. J. KURUC
OBJEKT: 218-00Most ev.č.591-020	MIERKA: 1:50	Č. PRÍLOHY: 3
PRÍLOHA: PREHLADNÝ VÝKRES - PRIEČNÝ REZ		