


POZDÍŽNY REZ A-A

M 1:50

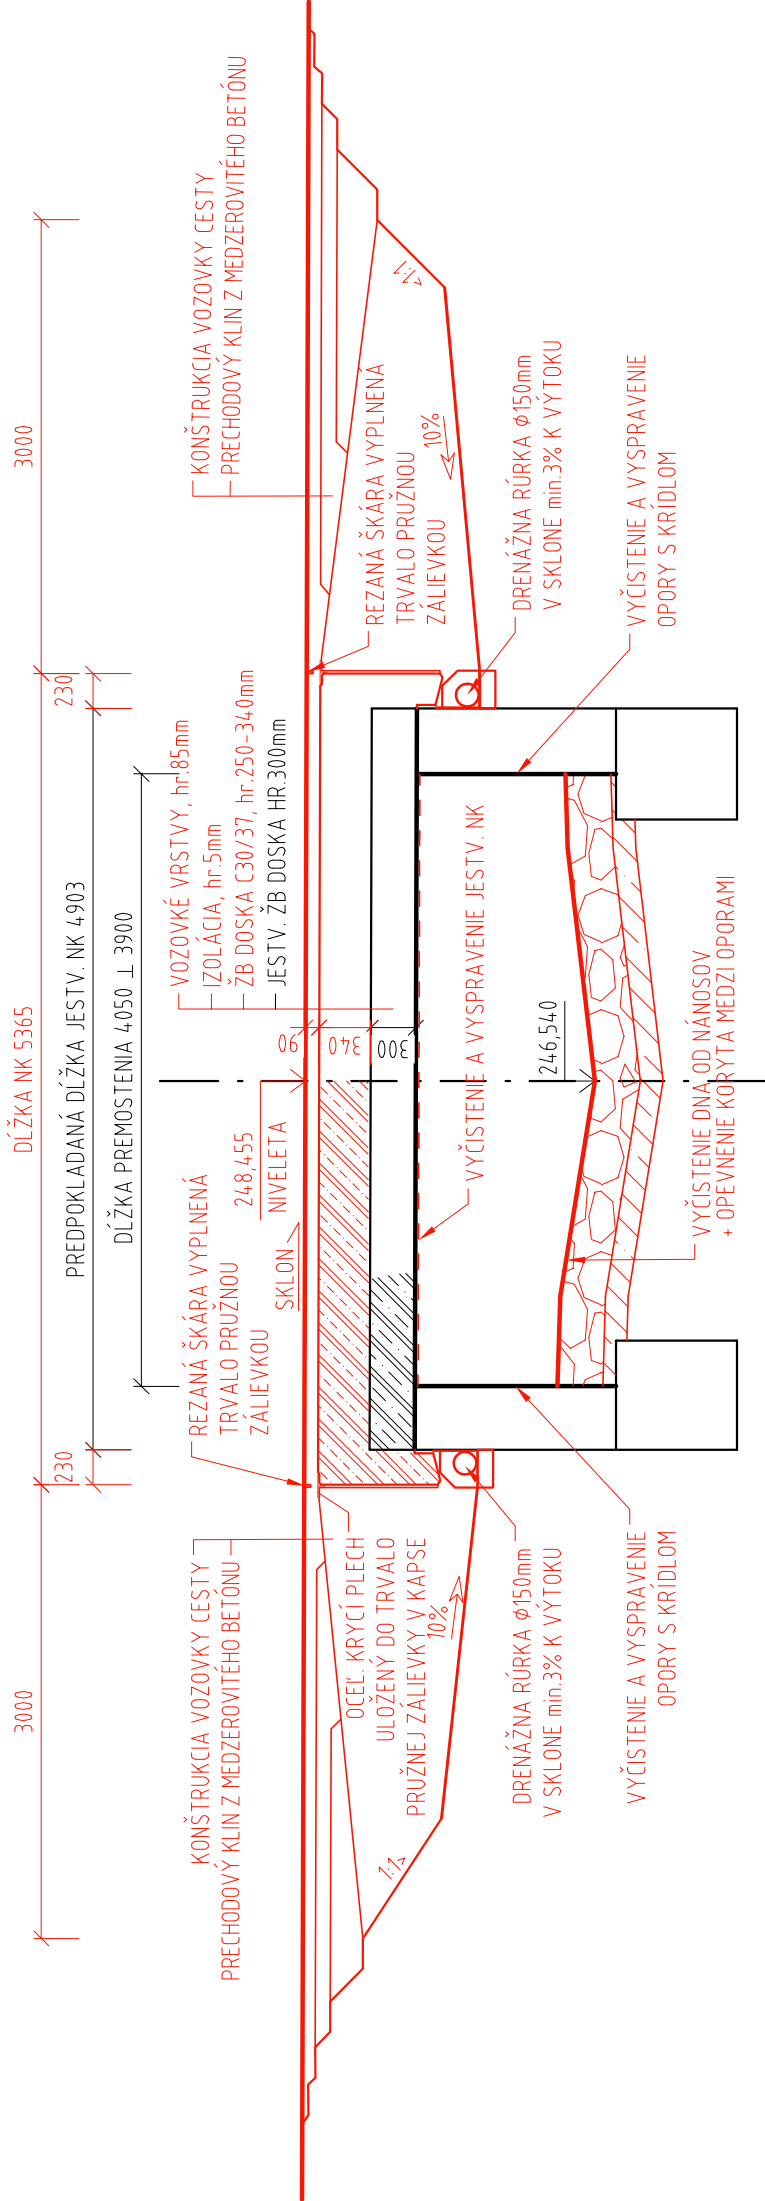

I SPO inžinierske stavby Slovenská 86, 080 01 Prešov tel.: 051/74 636 95, 74 636 99	ZODP. PROJEKTANT: ING. J. ANTOL	HL. PROJEKTANT: ING. M. DUBRAVSKÝ
	VYPRACOVAL: ING. N. KOZLOVA	KONTROLOVAL: ING. J. KURUC
OBJEKT:	218-00 Most ev. č. 591-020	MIERKA: 1:50
PRÍLOHA:	PREHLADNÝ VÝKRES - POZDÍŽNY REZ	
		Č. PRÍLOHY: 4