


# POZDĚŽNÝ REZ


M 1:25

DLZKA NK 5375

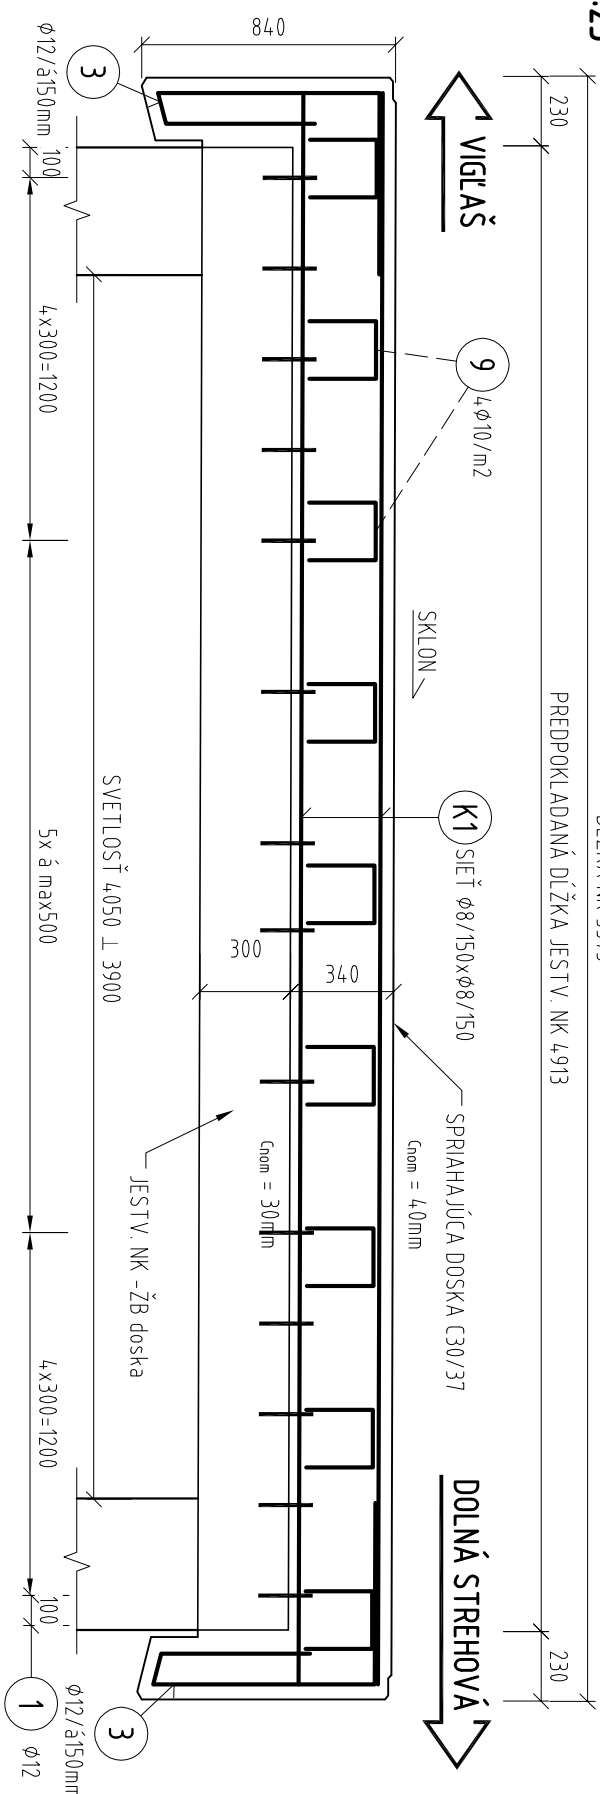


## PRIEČNÝ REZ

M 1:50

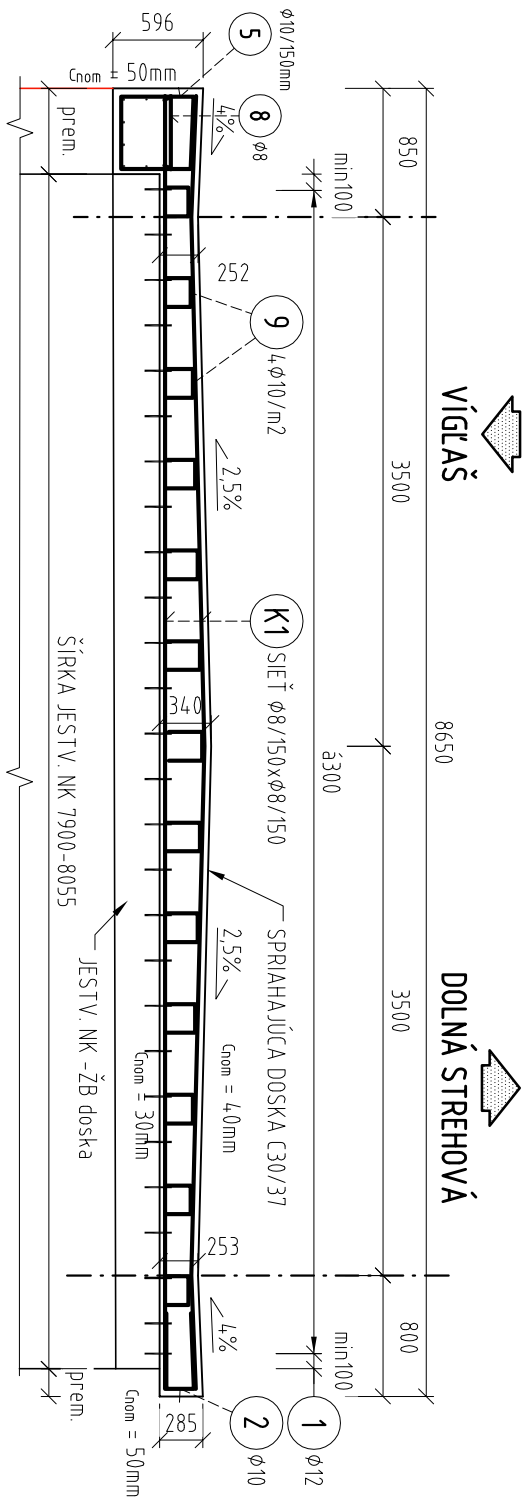


## TVAR ZAZUBENIA

M 1:25

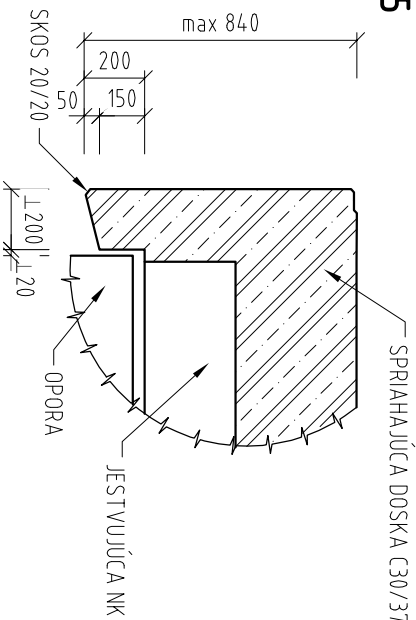


## SPRIAH. DOSKA, VÝSTUŽ - DETAIL ZAZUBENIA

M 1:20

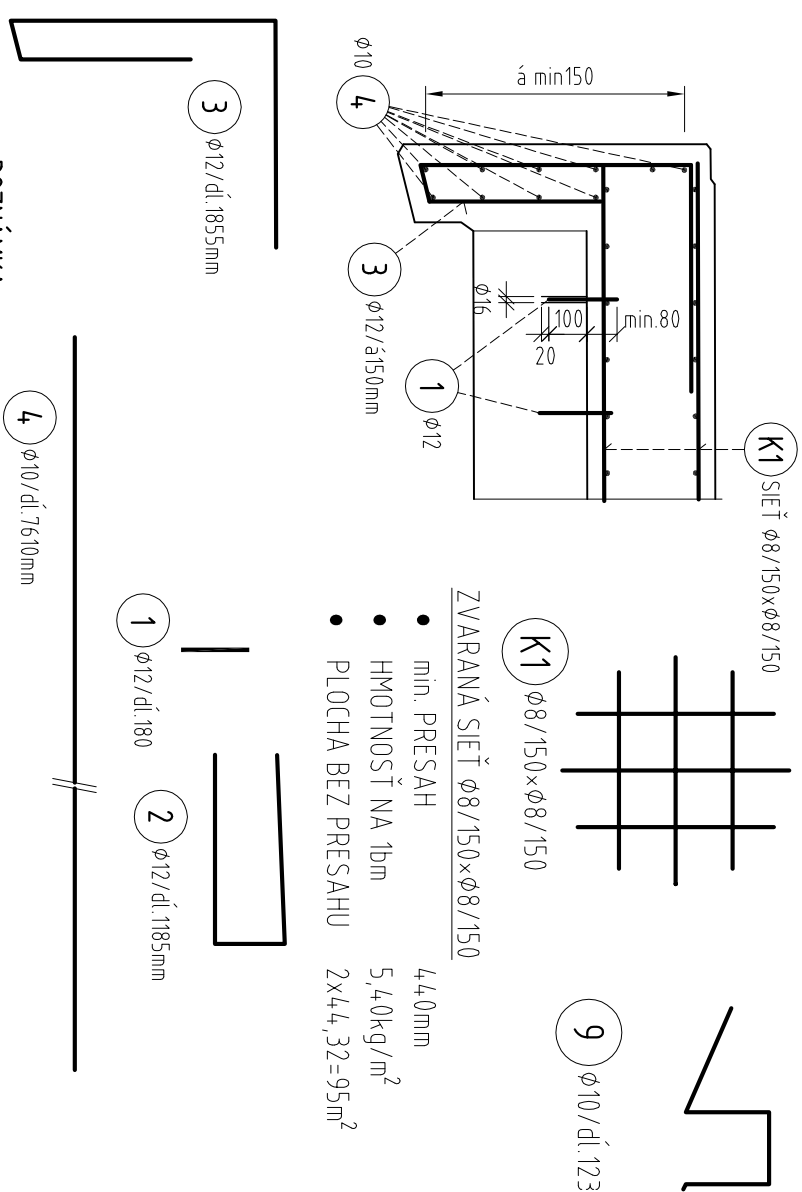



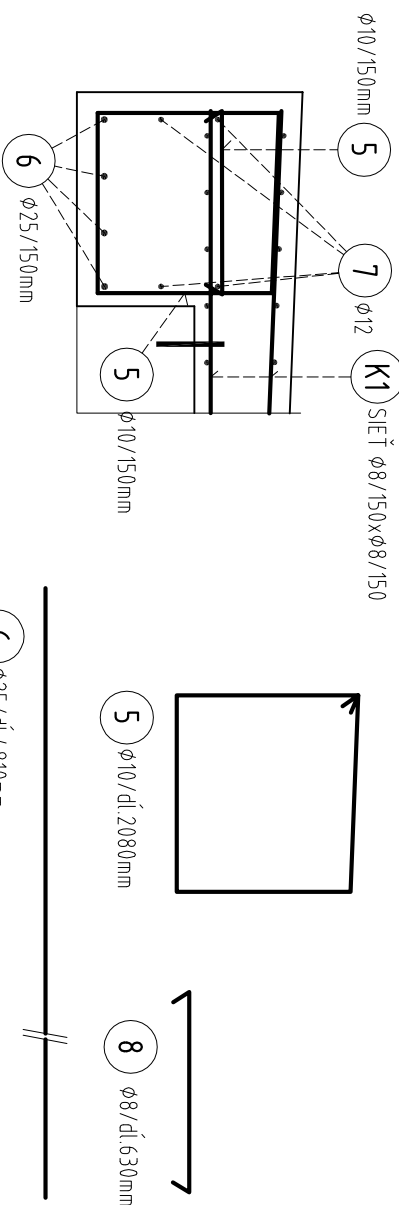

# VYSTUŽENIE NADBETONÁVKY NOSNEJ KONŠTRUKCIE

M 1:20



POZNÁMKA:

- **POLÓŽKY 5 AŽ 8** SA UKLADAJÚ LEN V MIESTE ROZŠÍRENIA OPOR A NOSNEJ KONŠTRUKCIE

<b>ISPO</b> spol. s r. o. <b>Inžinierske stavby</b> Slovenská 86, 080 01 Prešov Tel.: 051/74 636 95, 74 636 99	ZODP. PROJEKTANT: ING. J. ANTOL 	HL. PROJEKTANT: ING. M. DUBRAVSKÝ 
	VYPRACOVAL: ING. N. KOZLOVA 	KONTROLOVALA: ING. J. KURUC 
OBJEKT: <b>218-00 Most ev.č.591-020</b>	MIERKA: 1:20 1:25 1:50	Č. PRÍLOHY: <b>5</b>
PRÍLOHA: <b>VÝKRES SPRIAHNUTIA NK</b>		