


VYSTUŽENIE NOVEJ ŽB DOSKY

M 1:25

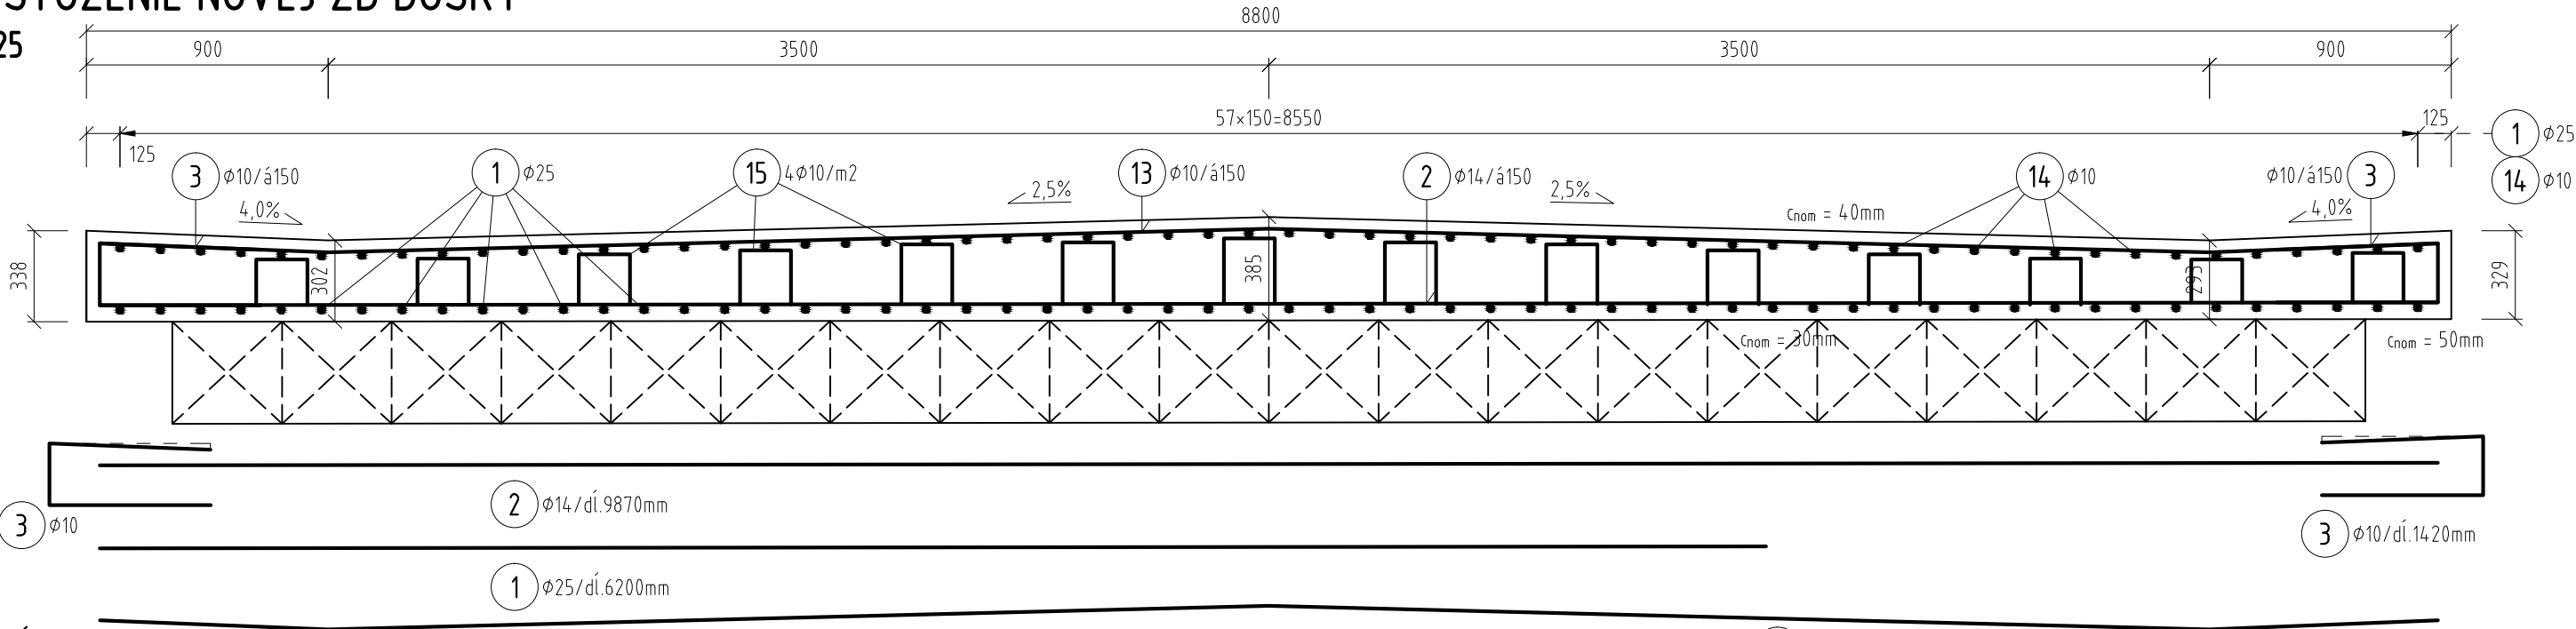


POZNÁMKA :

- PRIEČNA VÝSTUŽ SA UKLADÁ ROVNOBEŽNE S OSOU ULOŽENIA A POZDĹŽNA ROVNOBEŽNE S OSOU MOSTA.

VYSTUŽENIE NK V MIESTE KRÍDLA

M 1:15

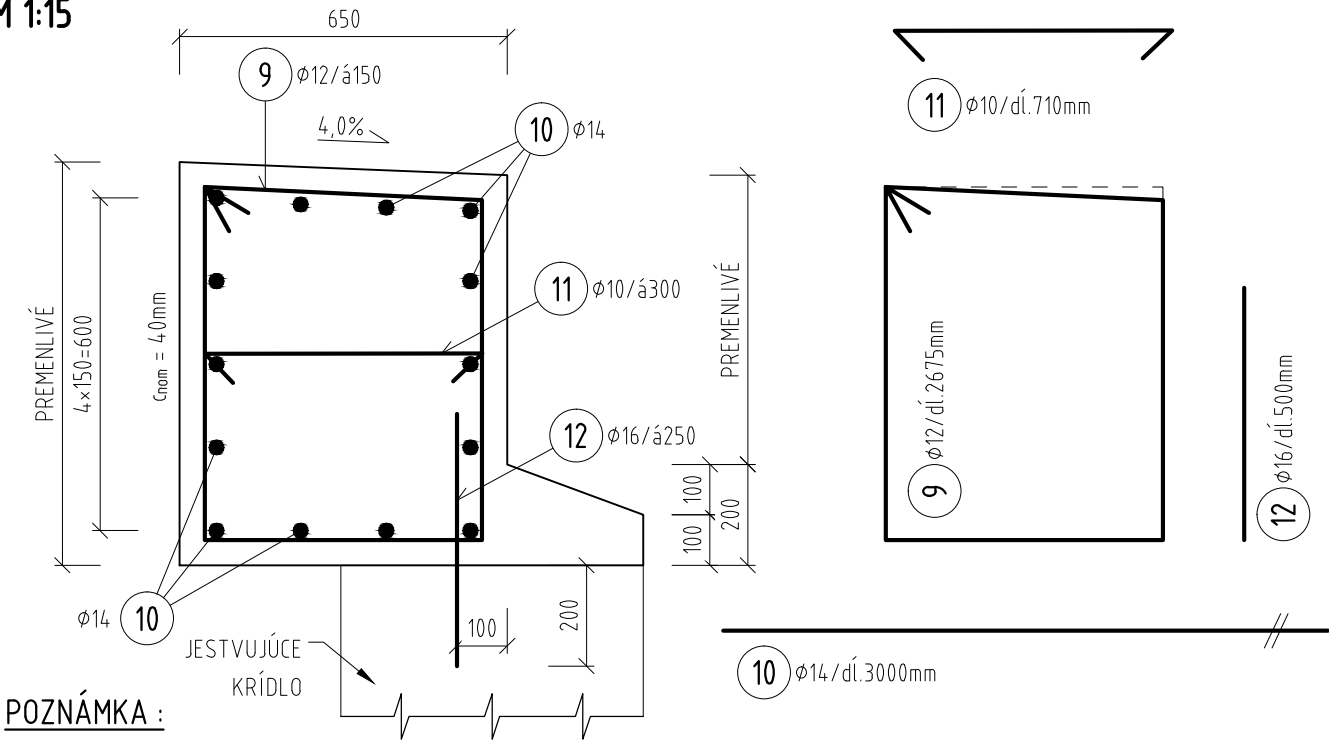


POZNÁMKA :

- MOSTNÉ KRÍDLA SA ODBÚRAJÚ PO ÚROVEŇ ÚLOŽNÉHO PRAHU SO ZACHOVANÍM JESTVUJÚCEJ VÝSTUŽE.

VYSTUŽENIE PRIEČNIKA

M 1:15

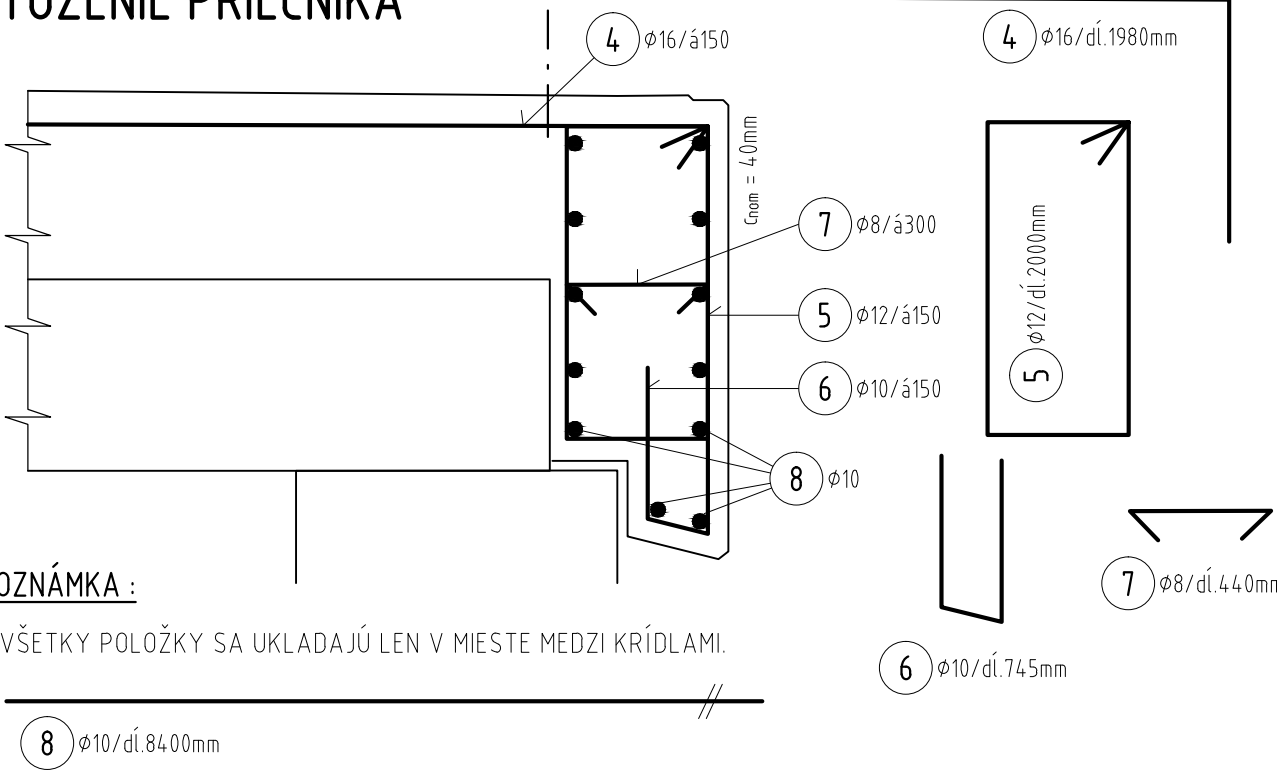

POZNÁMKA :

- VŠETKY POLOŽKY SA UKLADAJÚ LEN V MIESTE MEDZI KRÍDLAMI.

<b>ISPO</b> inžinierske stavby Slovenská 86, 080 01 Prešov tel.: 051/74 636 95, 74 636 99	ZODP.PROJEKTANT: ING.J.ANTOL	HL. PROJEKTANT: ING.M.DÚBRAVSKÝ
	VYPRACOVAL: ING.R.FOTTA	KONTROLOVAL: ING.J.KURUC
OBJEKT:	225-00 Most ev.č.591-030	
PRÍLOHA:	NOVÁ ŽB DOSKA	
MIERKA: 1:25; 15		Č. PRÍLOHY: 5