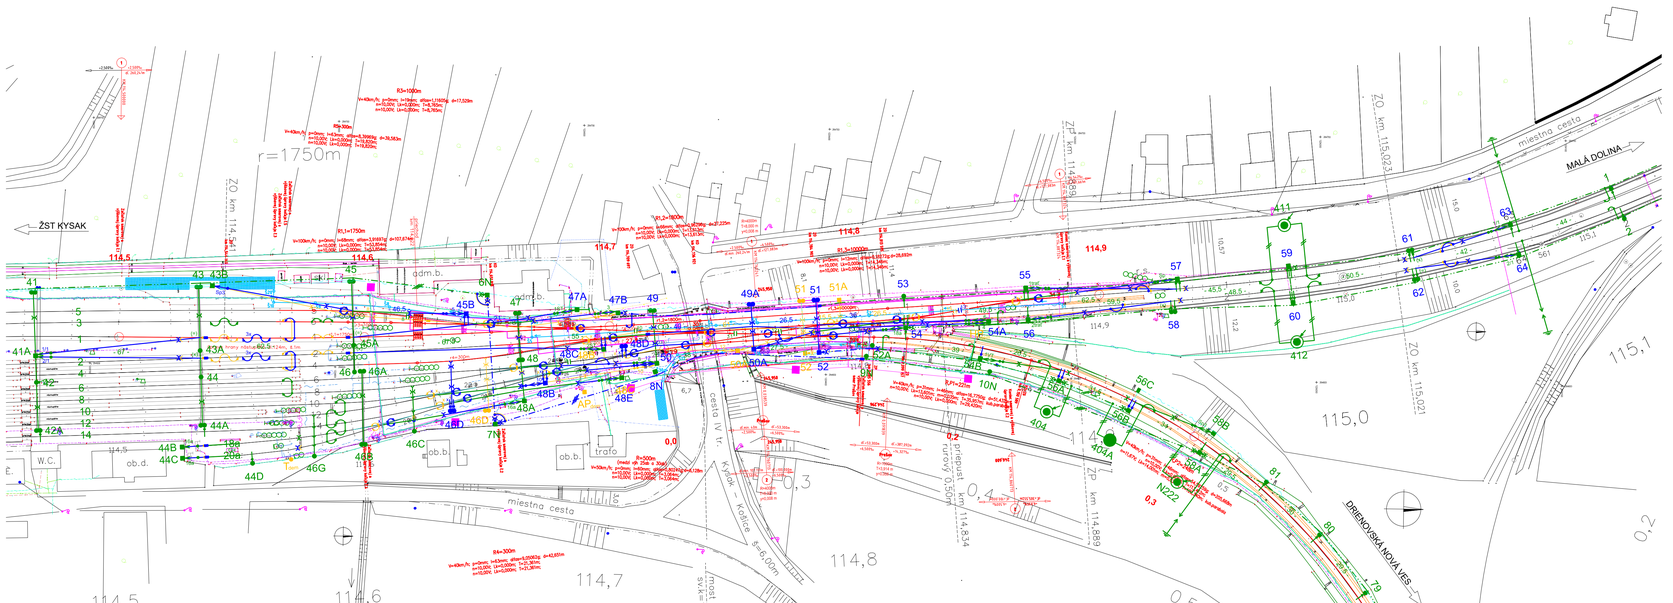

LEGENDA

- EXISTUJÚCI STAV TV
- DEMONTÁŽ TV
- NOVÝ STAV TV
- EXISTUJÚCI ZOK
- ÚPRAVA ZOK

Súradnicový systém: S-JTSK
Výškový systém: Balt po vyrovnaní

Zodpovedný projektant stavby:	Ing. Ivan Komínek	REMING CONSULT A.S. Trnavská cesta 27, 831 04 Bratislava
GENERÁLNY PROJEKTANT STAVBY		Generálny riaditeľ: Ing. Slavomír PODMANICKÝ
Zákazkové číslo:	1908	

Zodpovedný projektant stavby:	Ing. Ivan Komínek	REMING CONSULT A.S. Trnavská cesta 27, 831 04 Bratislava
Zodpovedný projektant časti:	Ing. Peter Vôzon	Generálny riaditeľ: Ing. Slavomír PODMANICKÝ
Navrhol, vypracoval:	Ing. Peter Vôzon	
Kontroloval:	Ing. Gabriela Kotúčová	
Miesto stavby: Kysak	Okres: Košice-okolie	
Investor – stavebník: Železnice Slovenskej republiky, Klemensova 8, 813 61 Bratislava		Zákazkové číslo: 1908
Stavba: **ŽST Kysak, obnova výhybiek č.23, 25ab, 27, 29, 30ab, 31, 32, 33, 34**		Dátum: 02/2020
SO/PS: SO 04 Úprava TV		Stupeň - účel: DSP/VS
Názov prílohy: Situácia - smer Margecany		Počet AA: 5xA4
		Časť: E
		Mierka: 1:1000
		Príloha: 3.1
		Súprava