



KATASTRÁLNE ÚZEMIE:	KYSAK
DRUH POVRCHU ÚZEMIA:	ŽST Kysak - teleso koľajiska

Pozdĺžny profil: koľaj č.4  
M 1:1000/100  
Rozsah: km 0,0 - km 0,21134

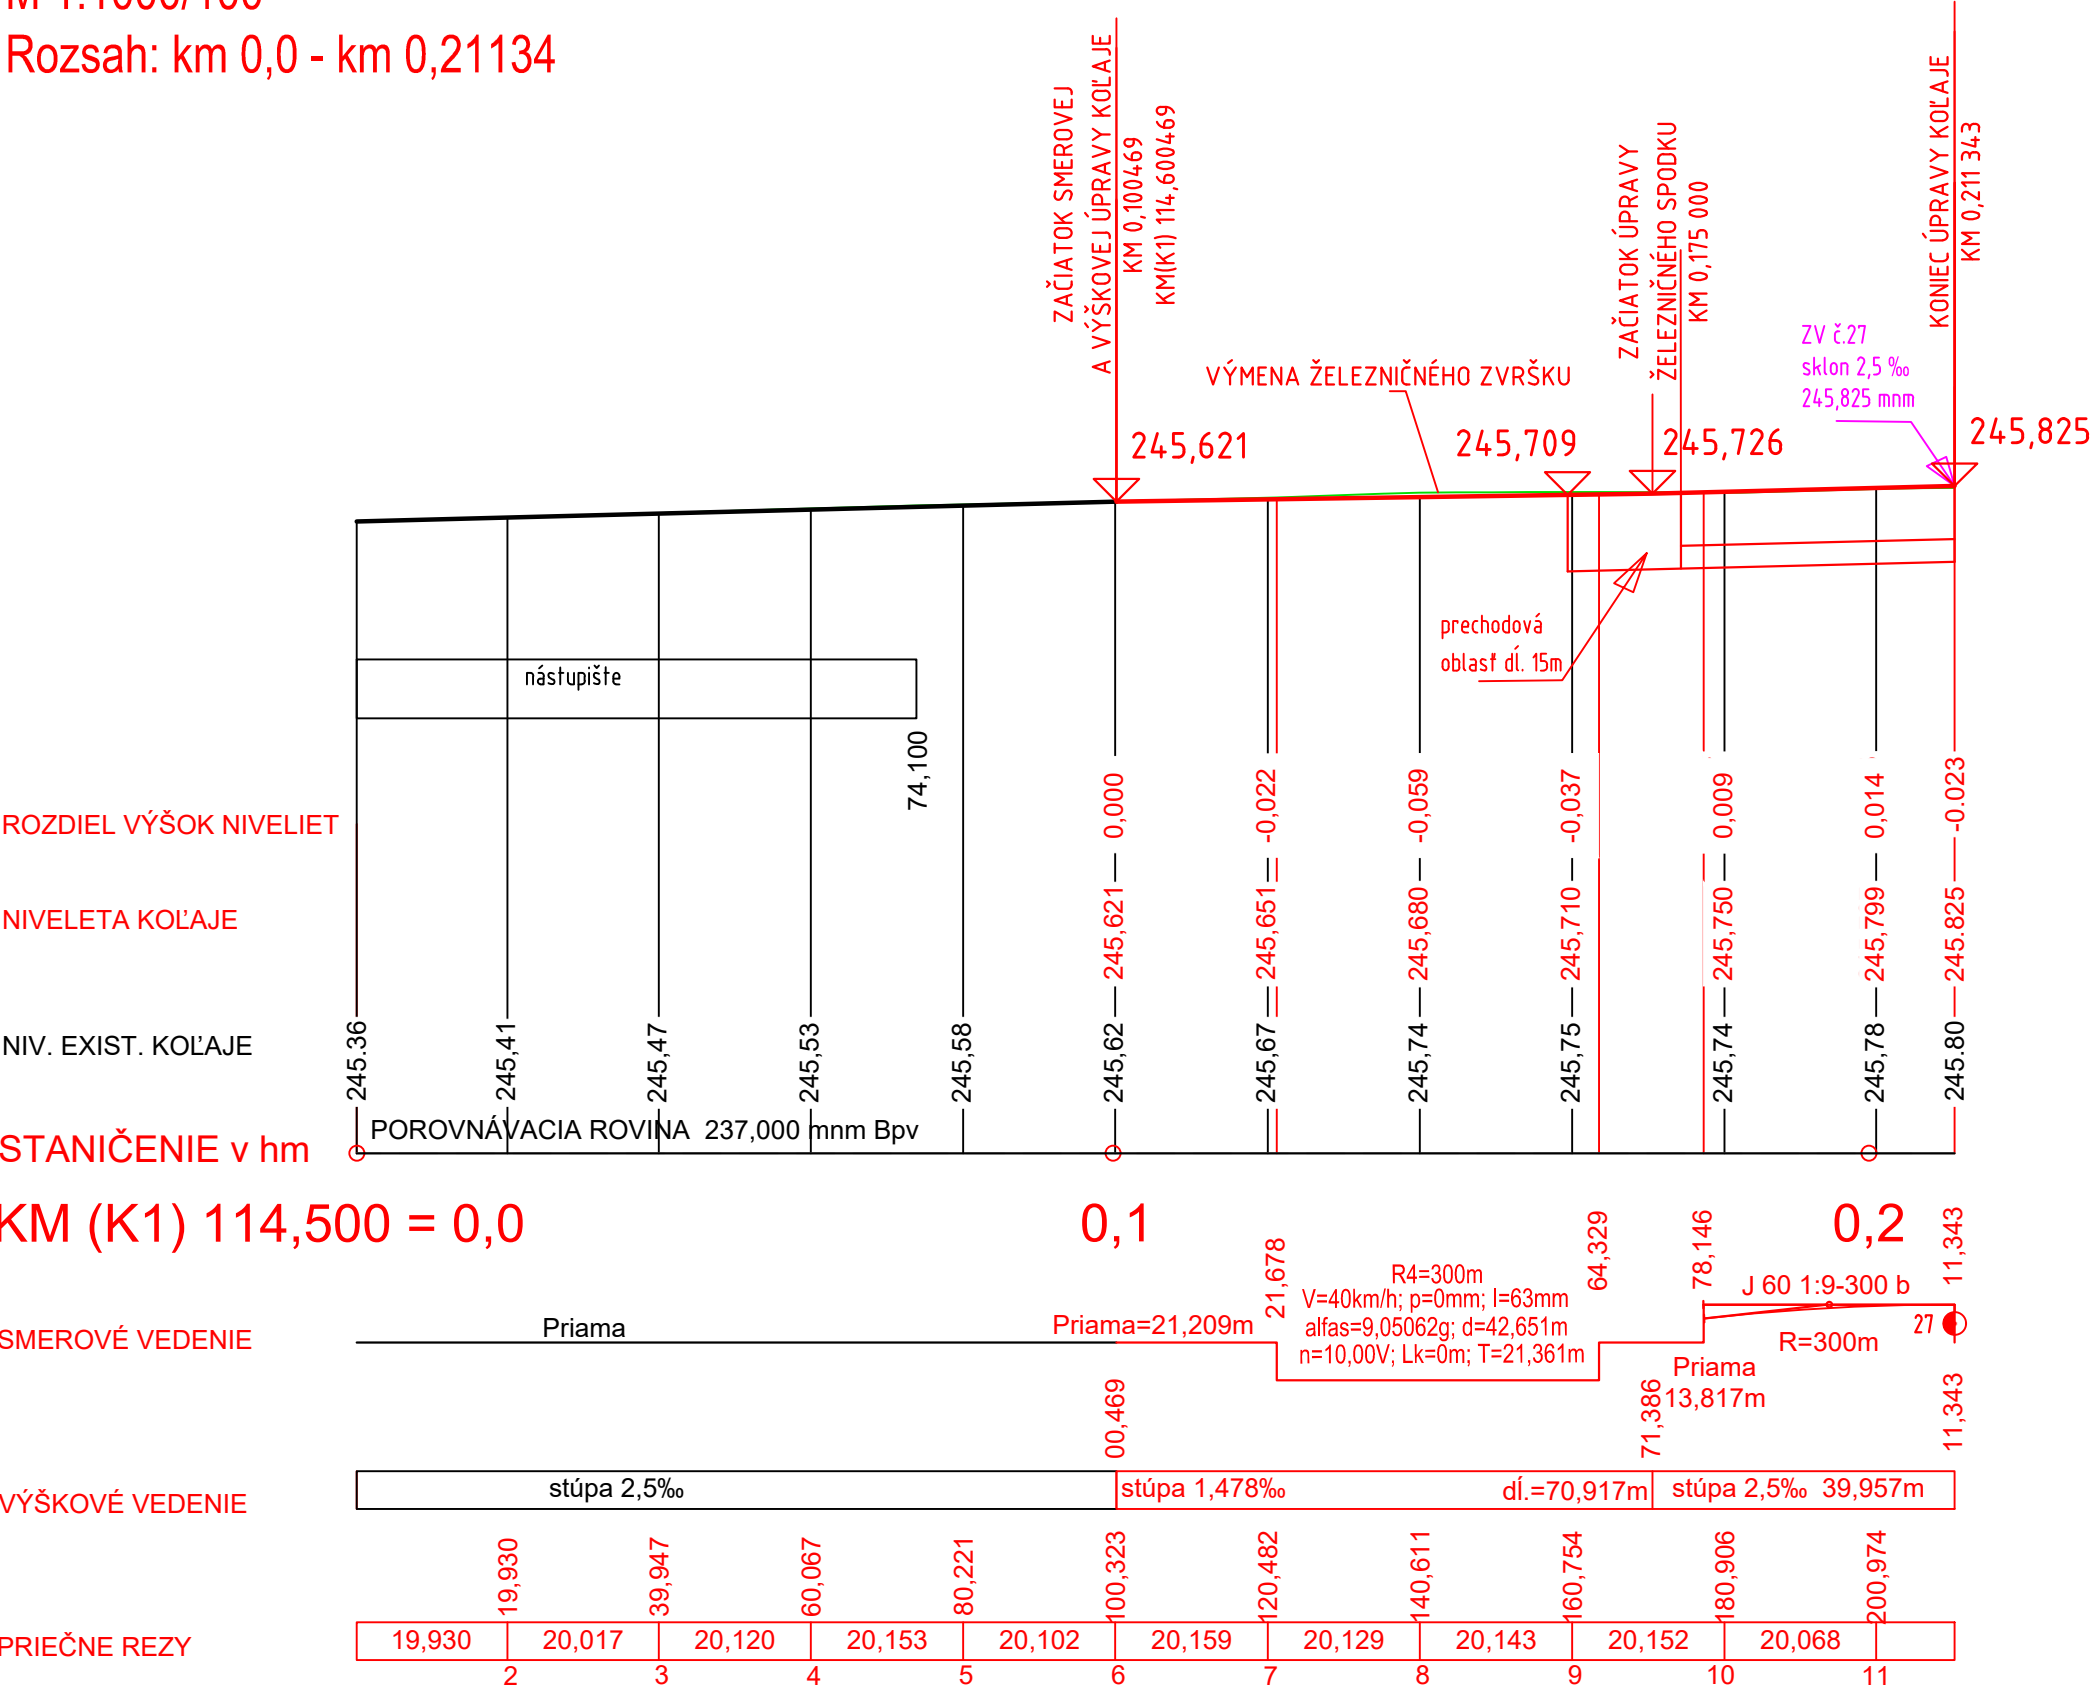

KATASTRÁLNE ÚZEMIE:	KYSAK
DRUH POVRCHU ÚZEMIA:	ŽST Kysak - teleso koľajiska

Pozdĺžny profil: SPOJKA\_33-34  
M 1:1000/100  
Rozsah: km 0,0 - km 0,07662

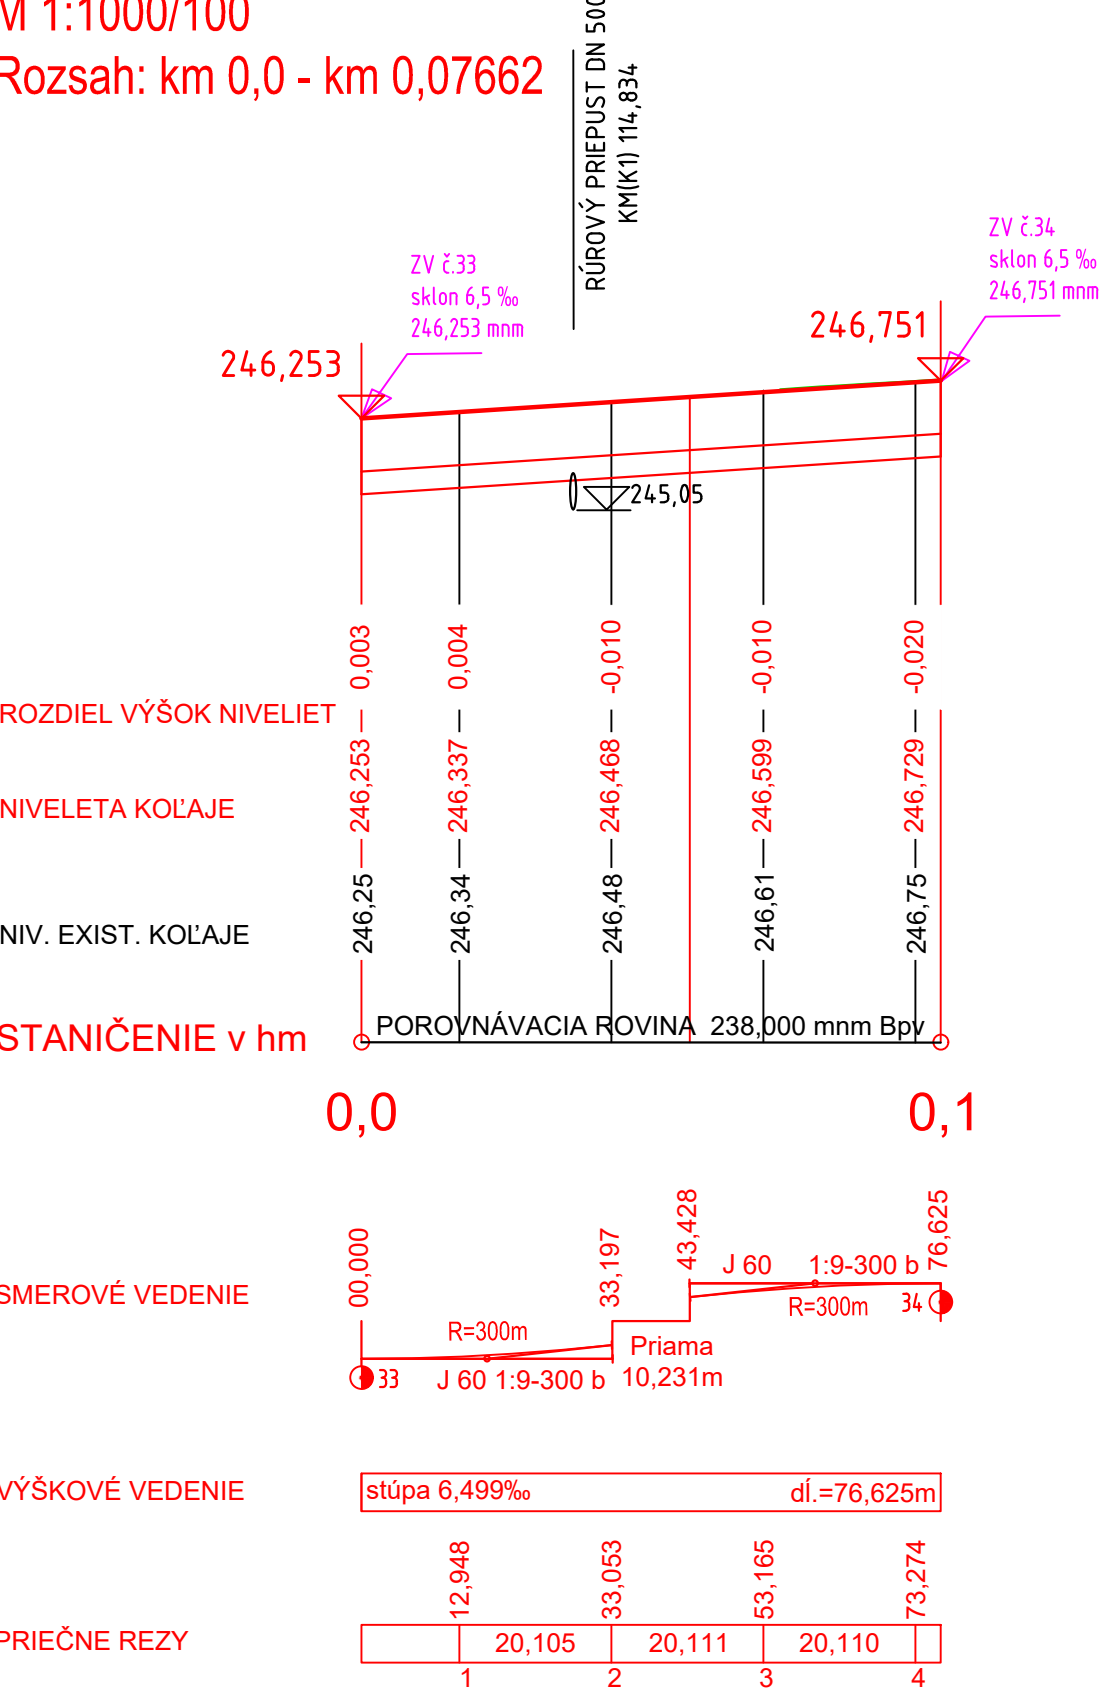

Zodpovedný projektant stavby:	Ing. Ivan Komínek	<i>Komínek</i>
GENERÁLNY PROJEKTANT STAVBY		
Zákazkové číslo:	1909	Generálny riaditeľ: Ing. Slavomír PODMANICKÝ

Zodpovedný projektant stavby:	Ing. Eva Gregová	<i>Gregová</i>
Zodpovedný projektant časti:	Ing. Eva Gregová	<i>Gregová</i>
Navrhol, vypracoval:	Ing. Eva Gregová	<i>Gregová</i>
Kontroloval:	Ing. Ján Tóth	<i>Tóth</i>
Miesto stavby:	Kysak	Okres: Košice-okolie
Investor - stavebník:	Železnice Slovenskej republiky	Zákazkové číslo: 1911
Stavba:	Klemensova 8 813 61 Bratislava	Dátum: 02/2020
ŽST Kysak, obnova výhybiek č.23, 25ab, 27, 29, 30ab, 31, 32, 33, 34		
SO 01 Železničný zvršok		
SO 02 Železničný spodok		
Časť: E		
Príloha: 3.4		