

Akciová spoločnosť je zapísaná v obchodnom registri Okresného súdu Bratislava 1, oddiel Sa, vložka číslo 3481/B

SUDOP Košice a.s.

Žriedlova 1

040 01 Košice

Vaša značka

1497/1911/31

Naše číslo

TD/EX/0132/2019/Va

Vybavuje / kontakt

Bratislava

30. 9. 2019

Vec: Vyjadrenie k žiadosti o stanovisko k existencii plynárenských zariadení.

Predmetom tohto vyjadrenia je stanovisko spoločnosti SPP – distribúcia, a.s. (ďalej len „SPP-D“) k existencii plynárenských zariadení prevádzkovaných SPP-D a/alebo existencii ochranného a/alebo bezpečnostného pásma plynárenského zariadenia.

Záujmové územie: **Kysak**

V záujmovom území sa nachádza/nachádzajú:

plynárenské zariadenie (technologický objekt): **STL plynovody, STL prípojky, plynárenské zariadenia**

ochranné pásmo plynárenského zariadenia: **áno**

bezpečnostné pásmo plynárenského zariadenia: **áno**

Orientačné znázornenie trasy plynárenského zariadenia/umiestnenia technologického objektu, (ďalej len „orientačné znázornenie“) je prílohou tohto stanoviska.

Orientačné znázornenie má výhradne informatívny charakter a nenahrádza vytýčenie plynárenského zariadenia pre účely presného umiestnenia a/alebo realizácie stavby a/alebo výkonu iných činností.

O presné vytýčenie existujúcich plynárenských zariadení je možné požiadať SPP-D na základe písomnej objednávky, ktorú je potrebné zaslať na adresu: **SPP – distribúcia, a.s., Sekcia údržby, Mlynské Nivy 44/b, 825 11 Bratislava**, alebo elektronicky, prostredníctvom online formuláru zverejneného na webovom sídle SPP-D (www.spp-distribucia.sk).

V záujme predchádzaniu poškodenia plynárenského zariadenia, ohrozenia jeho prevádzky a/alebo prevádzky distribučnej siete, SPP-D vykonáva **bezplatne** vytýčovanie plynárenských zariadení do vzdialenosti 100 m.

S úctou,

SPP – distribúcia, a.s.
Mlynské nivy 44/b
825 11 Bratislava 26
IČO:35910739
- 482 -

Varga Peter

technik technickej dokumentácie

Príloha: orientačné znázornenie

UPOZORNENIE:


Toto stanovisko nie je možné použiť pre účely konaní podľa zákona č. 50/1976 Zb. o územnom plánovaní a stavebnom poriadku (stavebný zákon) v znení neskorších predpisov, prípadne iného osobitného predpisu, a podobne ho nie je možné použiť ako súčasť ohlasenia drobnej stavby, ani ako vyjadrenie na výkon činnosti v ochrannom a/alebo bezpečnostnom pásme plynárenských zariadení, pri ktorom by mohlo dôjsť k ohrozeniu, alebo poškodeniu plynárenského zariadenia, jeho prevádzky a/alebo prevádzky distribučnej siete.

Pre vyššie uvedené účely je potrebné požiadať SPP-D o vydanie stanoviska k projektovej dokumentácii stavby a/alebo k vykonávaniu činností v ochrannom a/alebo bezpečnostnom pásme plynárenských zariadení.

V prípade realizácie prác mimo vyššie uvedeného záujmového územia je potrebné opätovne požiadať SPP-D o vydanie stanoviska k existencii plynárenských zariadení.

Toto stanovisko reflektuje stav (existenciu plynárenských zariadení a ich ochranných a bezpečnostných pásiem) ku dňu jeho vydania.

Zmena stanoviska SPP-D, napr. z dôvodu zmeny spôsobu prevádzkovania dotknutého plynárenského zariadenia a/alebo distribučnej siete, v budúcnosti nie je vylúčená. Spoločnosť SPP-D nezodpovedá za prípadné škody, ktoré môžu žiadateľovi/stavebníkovi vzniknúť v dôsledku nevyžiadania si aktuálneho stanoviska k existencii plynárenských zariadení a ich ochranných a bezpečnostných pásiem.

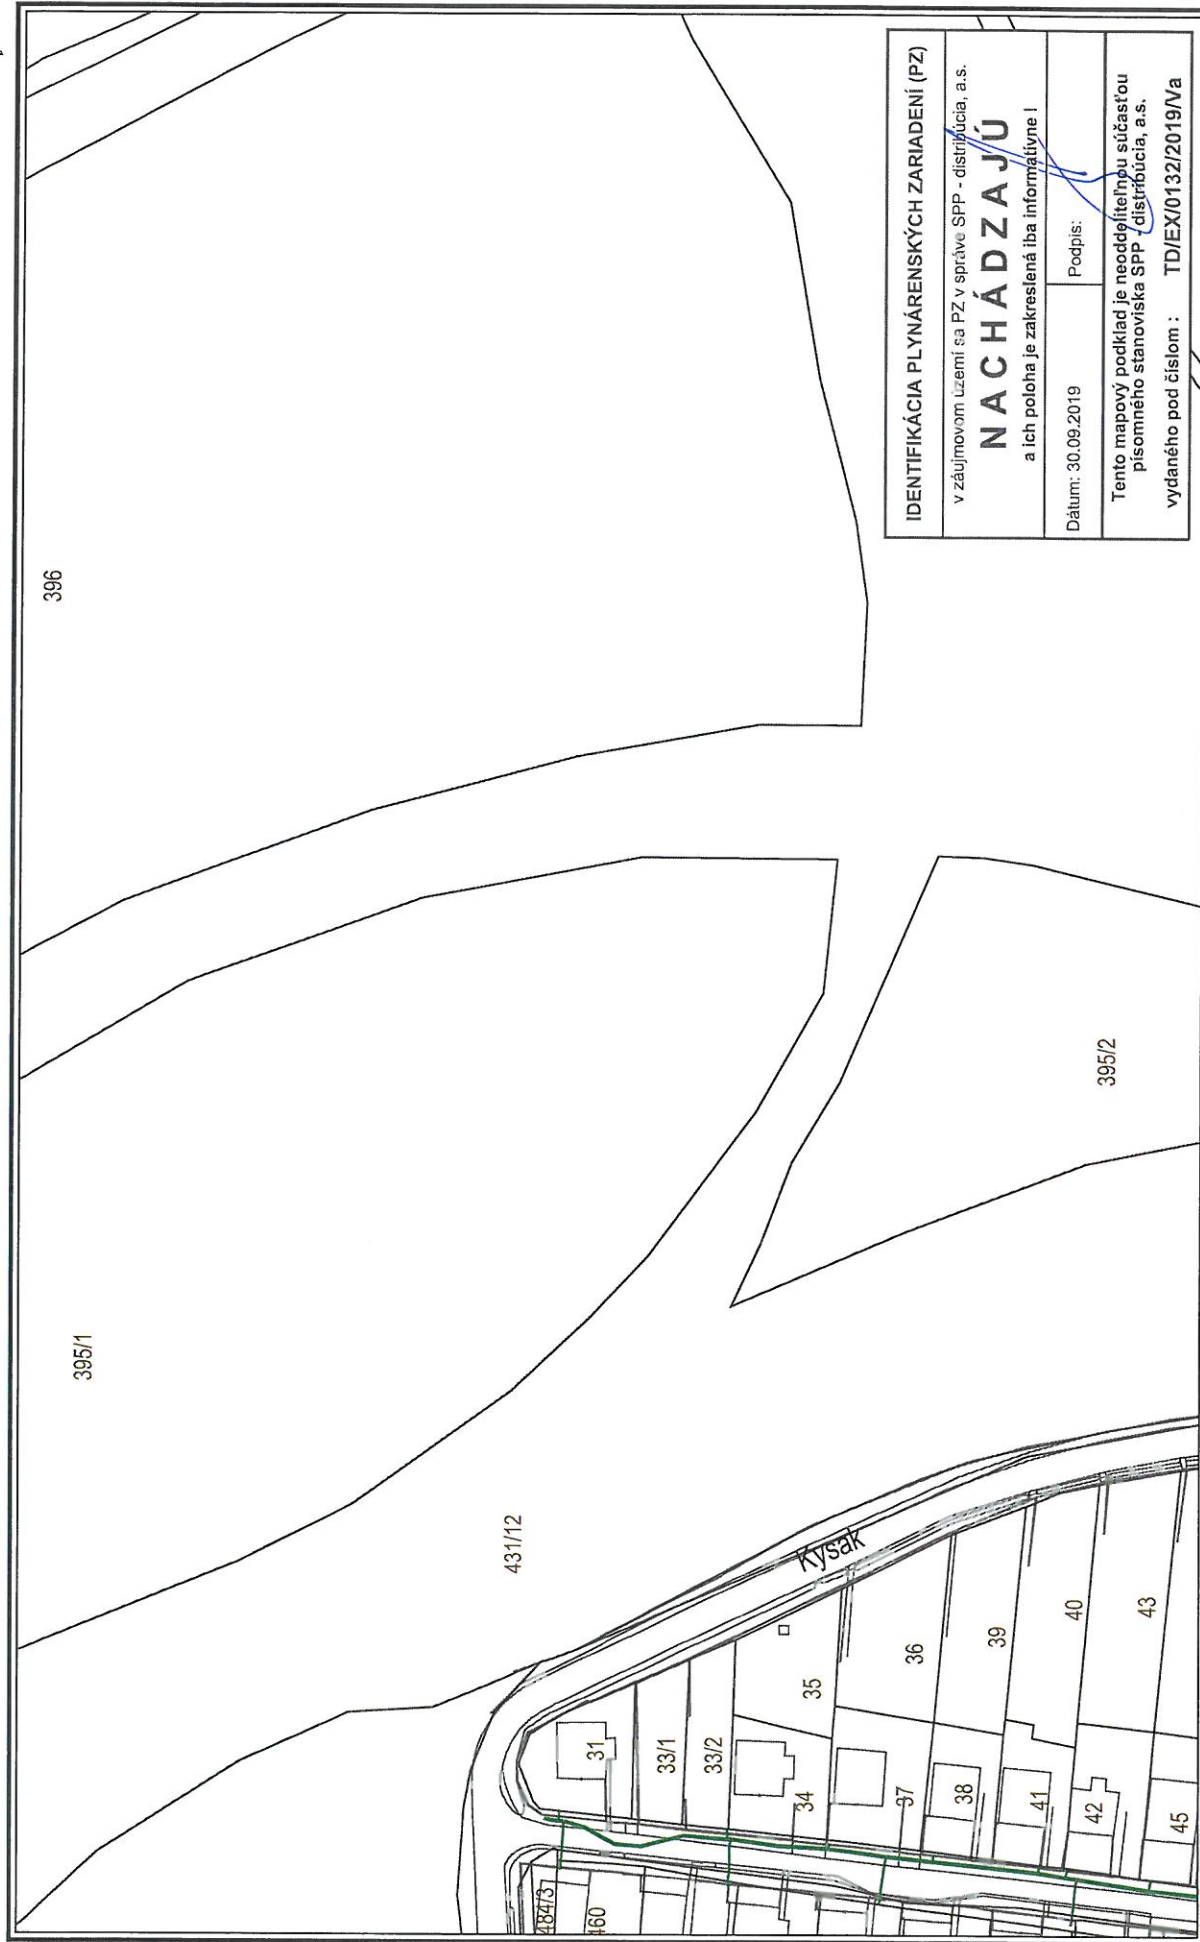

IDENTIFIKÁCIA PLYNÁRENSKÝCH ZARIADENÍ (PZ)	
v záujmovom území sa PZ v správe SPP - distribúcia, a.s.	
NACHÁDZAJÚ	
a ich poloha je zakreslená iba informatívne !	
Dátum: 30.09.2019	Podpis:
Tento mapový podklad je neoddeliteľnou súčasťou písomného stanoviska SPP - distribúcia, a.s.	
vydaného pod číslom : TD/EX/0132/2019/Na	

Použitie v súlade s internými predpismi.


© SPP - distribúcia, a.s.; ÚGKK SR

M 1:1500



VÝSVETLIVKY

- NTL - plynovod
- STL - plynovod
- STL - plynovod
- STL - plynovod
- Elektrická prípojka
- Kábel PVO

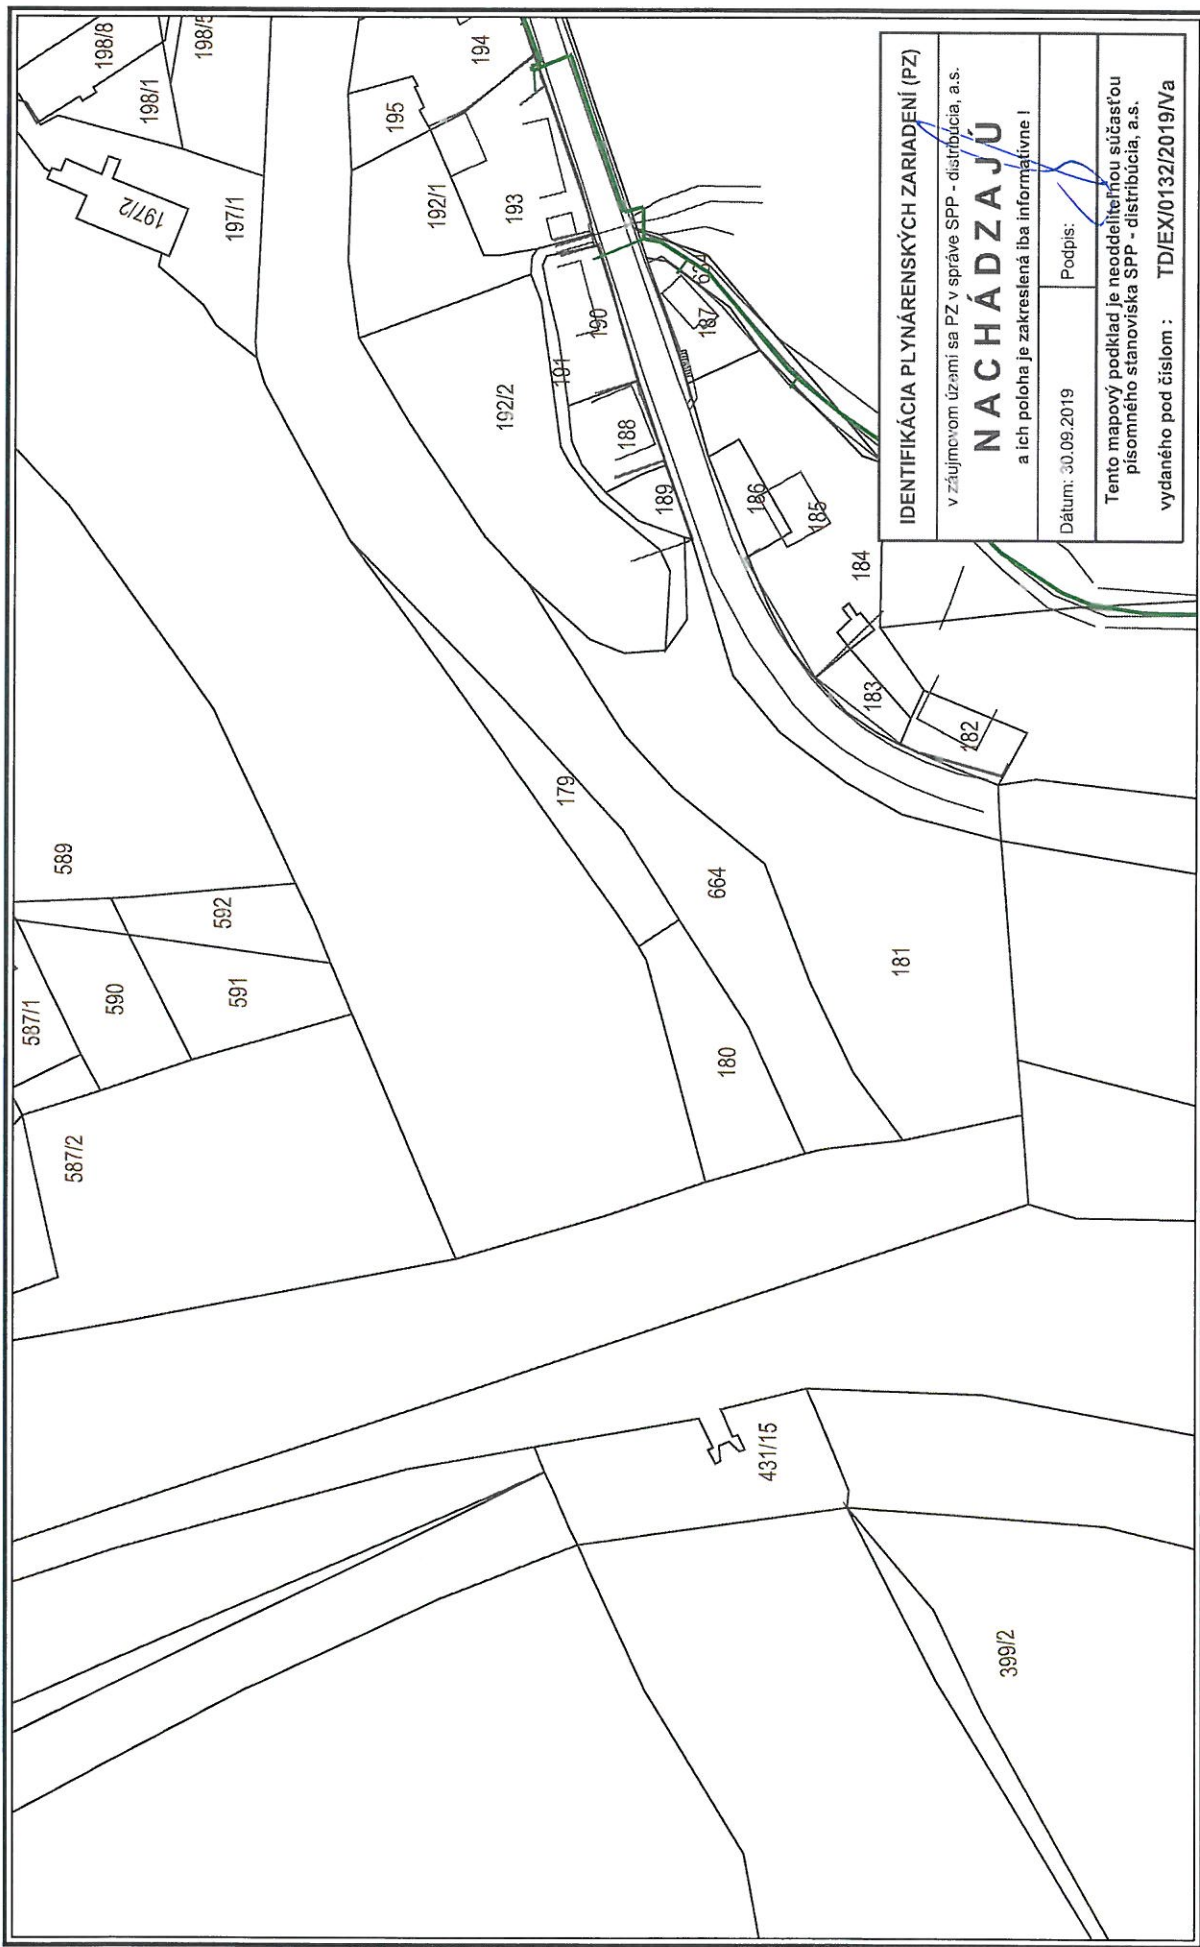


IDENTIFIKÁCIA PLYNÁRENSKÝCH ZARIADENÍ (PZ) v záujmovom území sa PZ v správe SPP - distribúcia, a.s. NACHÁDZA JÚ a ich poloha je zakreslená iba informatívne !	
Dátum: 30.09.2019	Podpis:
Tento mapový podklad je neoddeliteľnou súčasťou písomného stanoviska SPP - distribúcia, a.s. vydaného pod číslom : TD/EX/0132/2019/Va	

M 1:1500



VYSVETLIVKY

- EL: elektrická napájacia
- EL: elektrická prípojka
- ST1: plynovod
- ST2: plynovod
- VTL: plynovod
- ZTL: plynovod

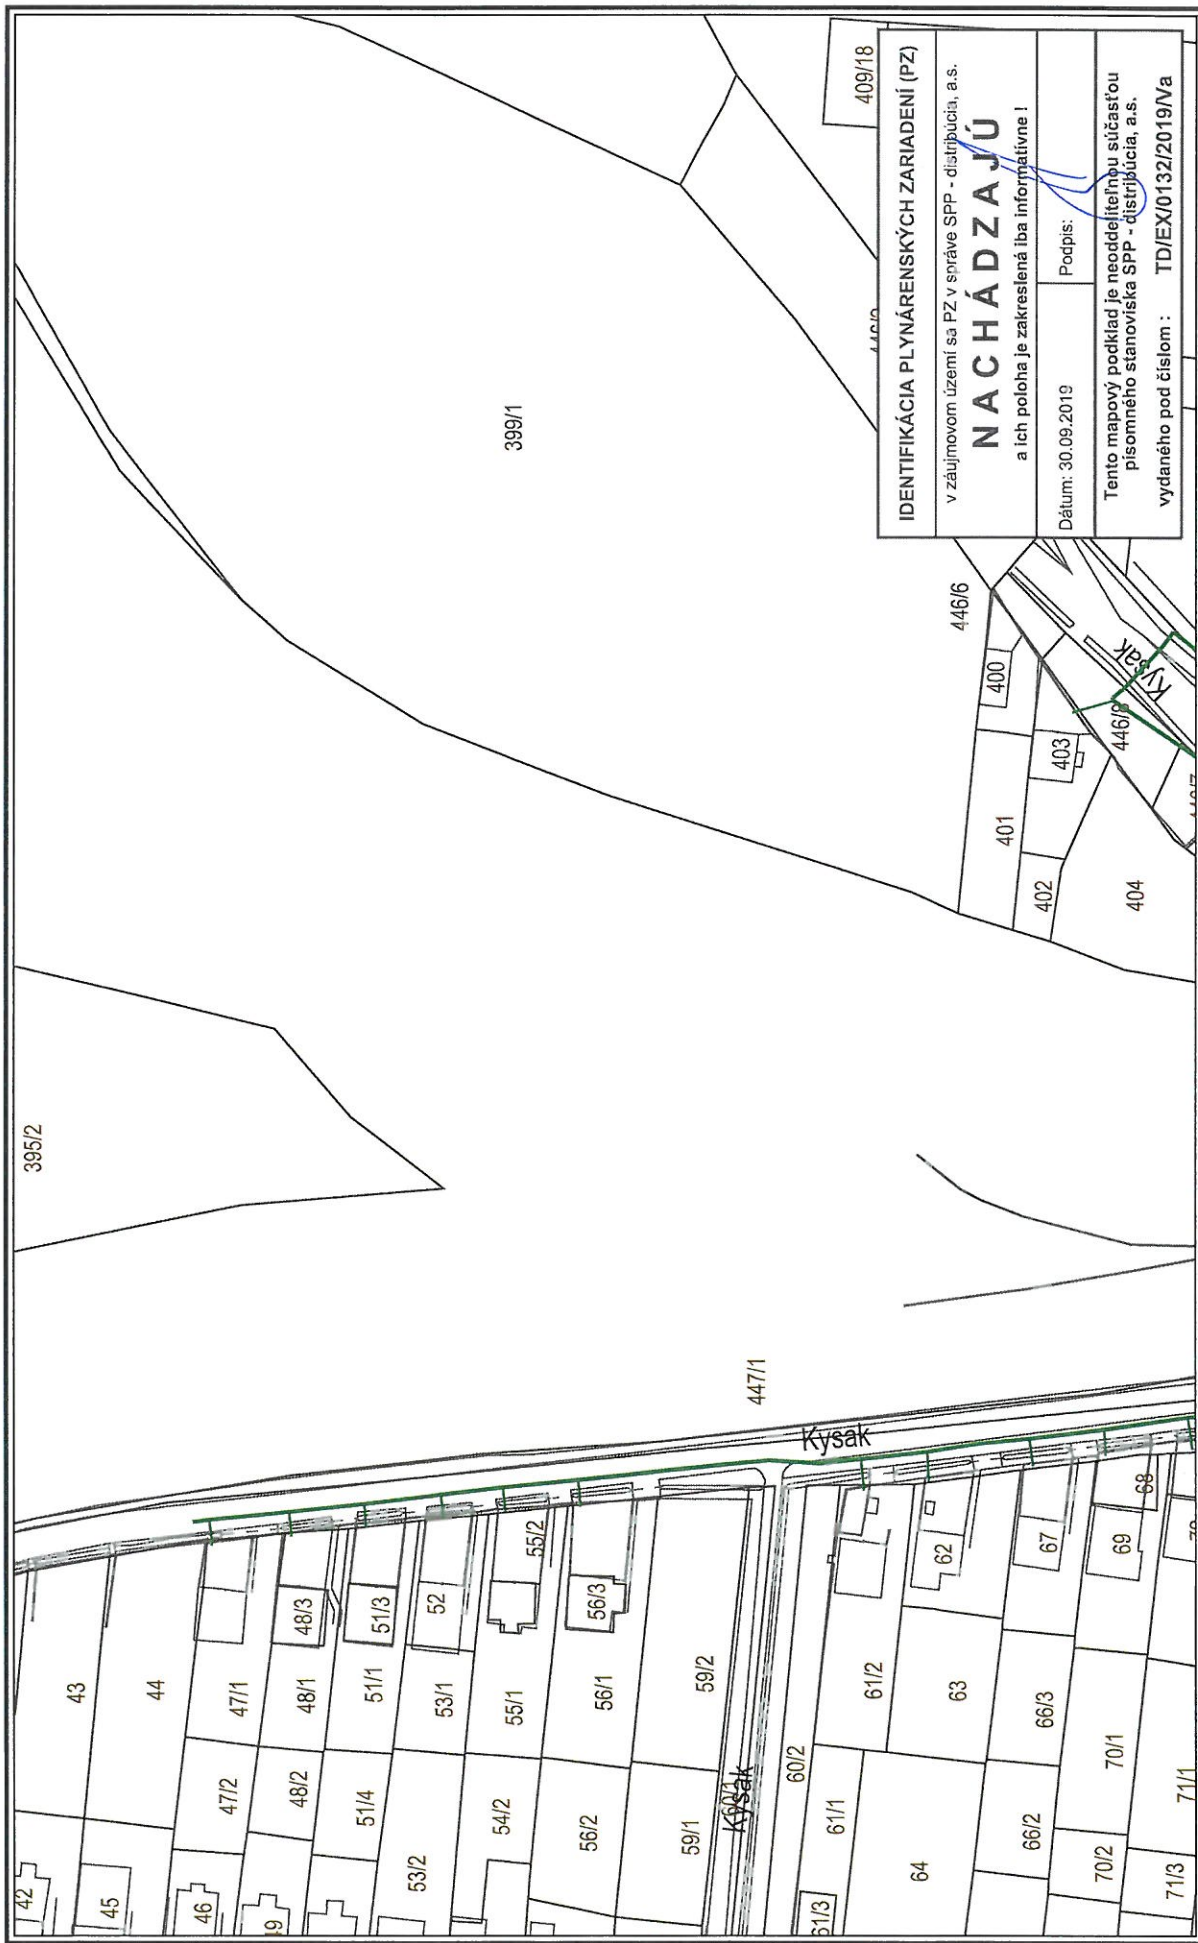

IDENTIFIKÁCIA PLYNÁRENSKÝCH ZARIADENÍ (PZ)	
v záujmovom území sa PZ v správe SPP - distribúcia, a.s.	
NACHÁDZAJÚ	
a ich poloha je zakreslená iba informatívne !	
Dátum: 30.09.2019	Podpis:
Tento mapový podklad je neoddeliteľnou súčasťou písomného stanoviska SPP - distribúcia, a.s.	
vydaného pod číslom : TD/EX/0132/2019/Va	

VYSVETLIVKY


NTL plynovod
STL 1 plynovod

STL 2 plynovod
VTL plynovod
zariadený plynovod

Elektrická prípojka
Kabel PKG

M 1:1500



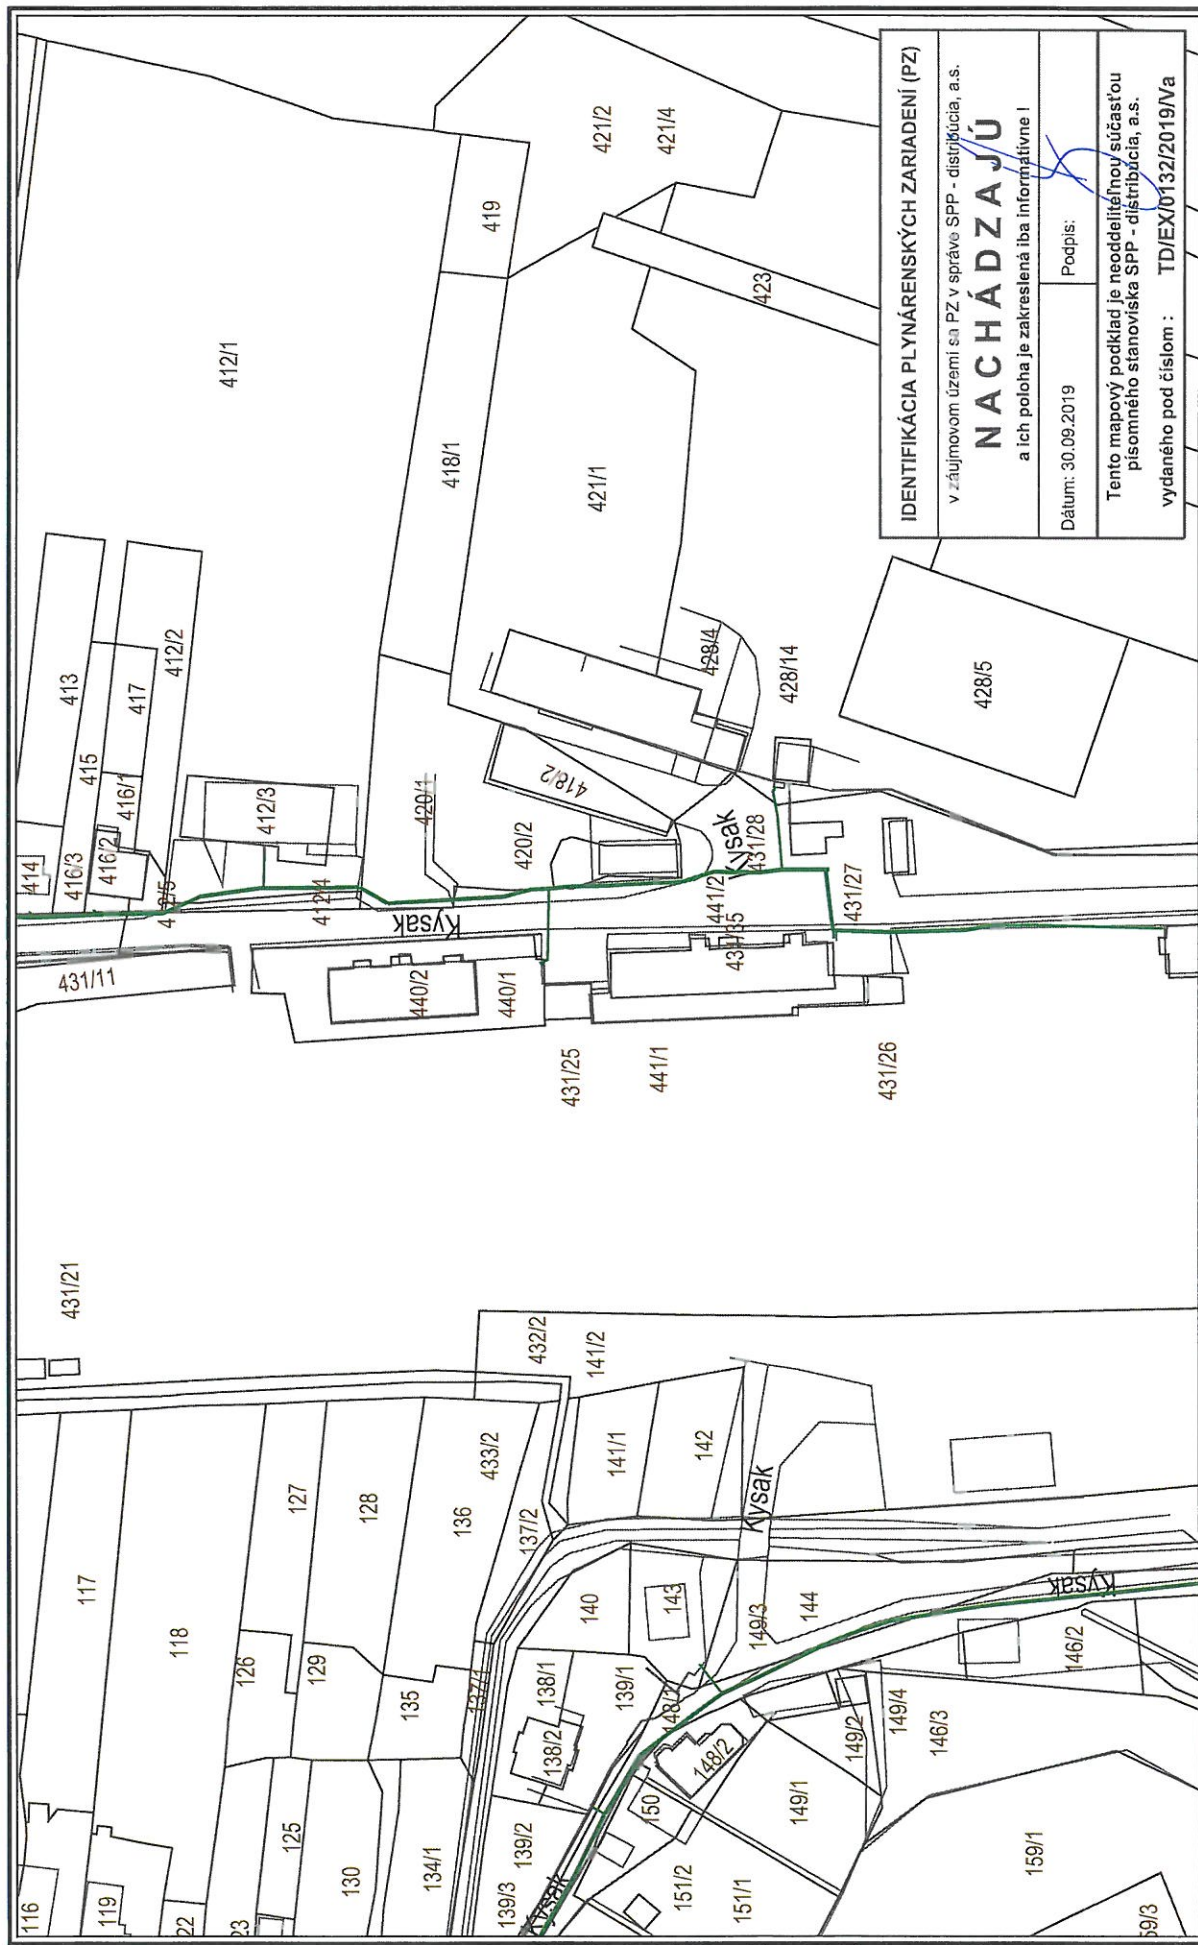


IDENTIFIKÁCIA PLYNÁRENSKÝCH ZARIADENÍ (PZ) v záujmovom území SA PZ v správe SPP - distribúcia, a.s. NACHÁDZAJÚ a ich poloha je zakreslená iba informatívne !	
Dátum: 30.09.2019	Podpis:
Tento mapový podklad je neoddeliteľnou súčasťou písomného stanoviska SPP - distribúcia, a.s. vydaného pod číslom : TD/EX/0132/2019/Va	

VYSVETLIVKY

- NTL plynovod
- STL plynovod
- STL2 plynovod
- VTL plynovod
- zrušený plynovod
- Elektrická i lopka
- Kábel PZO




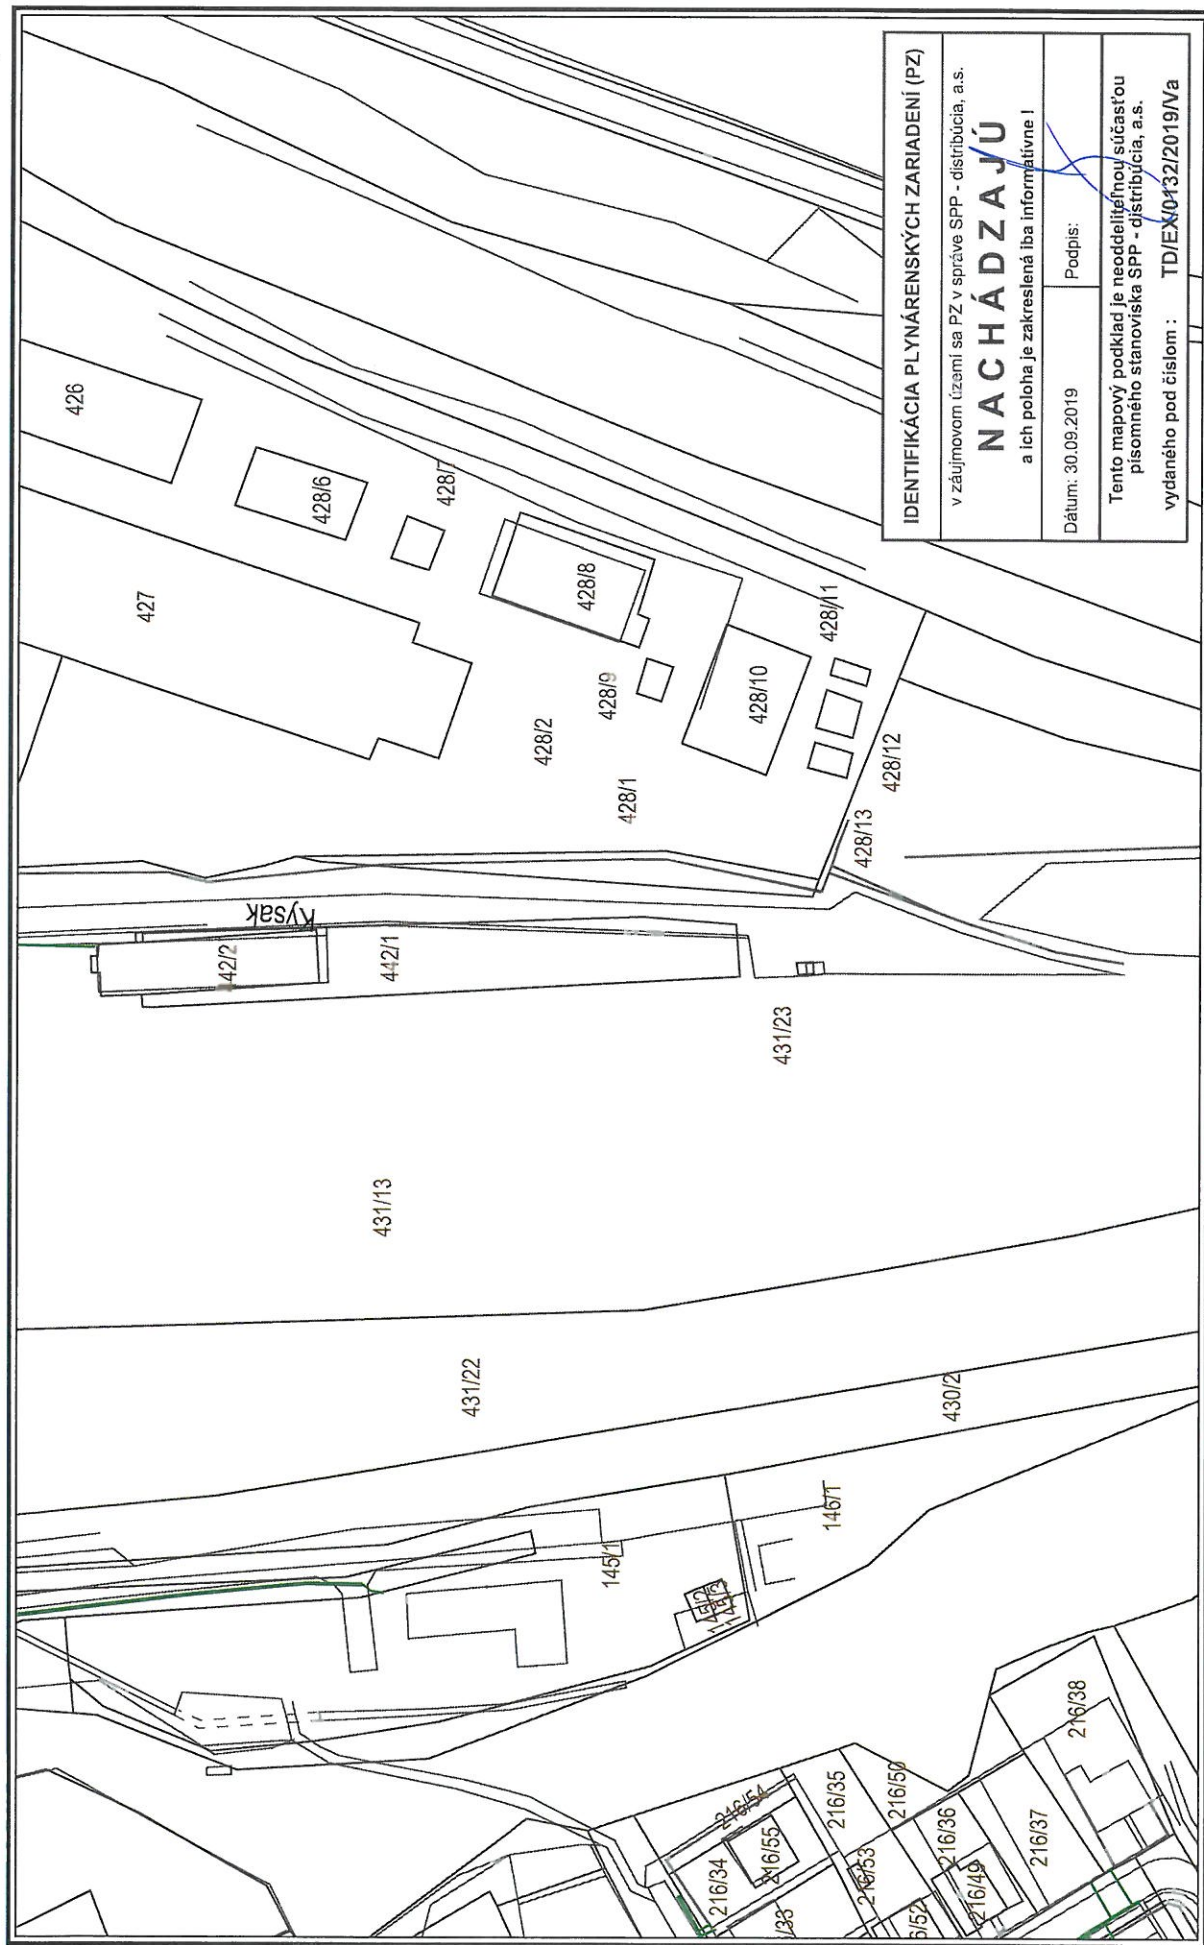

Použitie v súlade s internými predpismi.

© SPP - distribúcia, a.s.; ÚGKK SR


M 1:1500

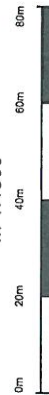


VYSVETLIVKY

NTL plynovod
STL1 plynovod

■ STL2 plynové
■ VTL plynové
■ zrušený plynové

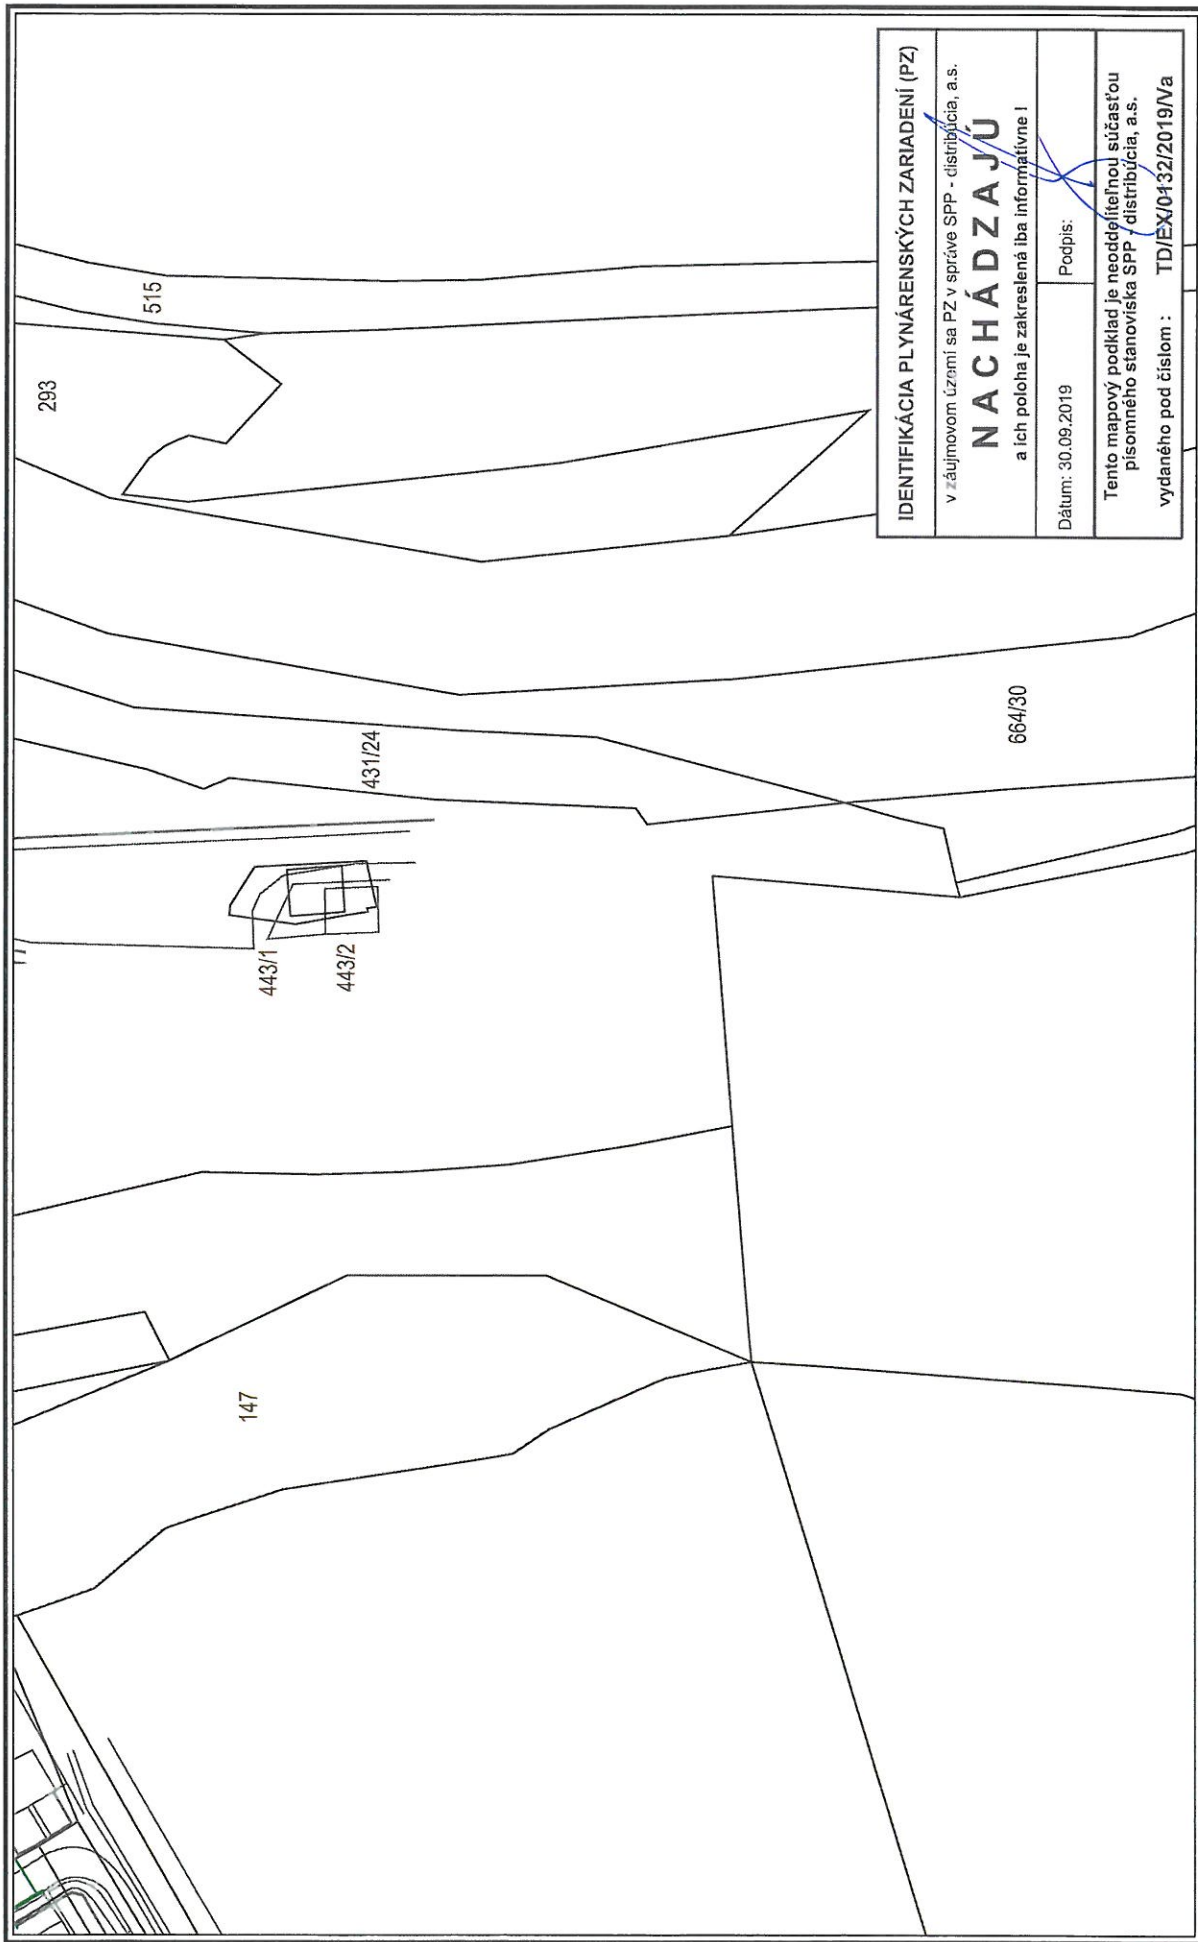

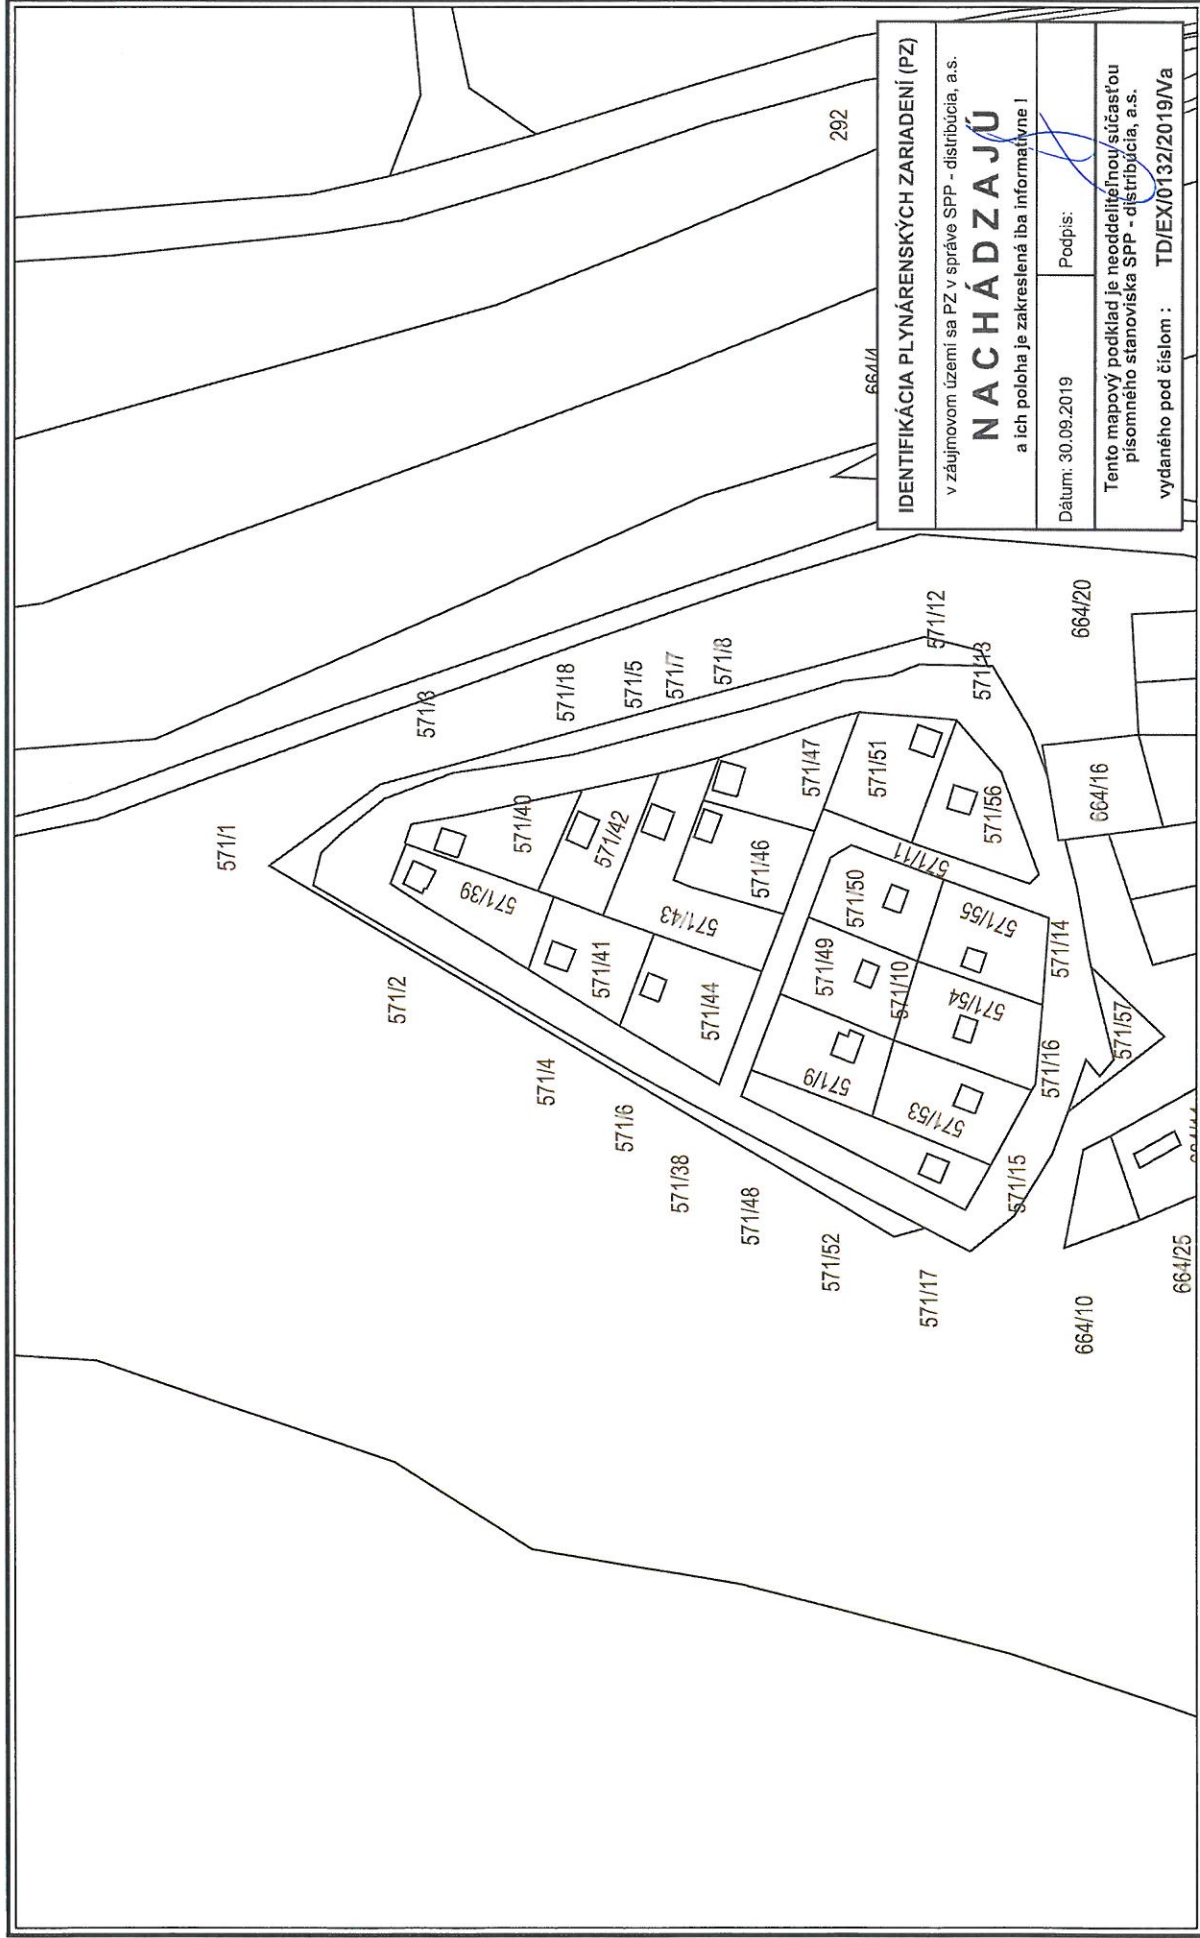

IDENTIFIKÁCIA PLYNÁRENSKÝCH ZARIADENÍ (PZ)

v záujmovom území sa PZ v správe SPP - distribúcia, a.s.

NACHÁDZAJÚ

a ich poloha je zakreslená iba informatívne!

Dátum: 30.09.2019

Podpis:

Tento mapový podklad je neoddeliteľnou súčasťou

pisomného stanoviska SPP - distribúcia, a.s.

vydaného pod číslom: TD/EX/0132/2019/Va

VYSVETLIVKY


NTL plynovod
STL1 plynovod

STL2 plynovod
VTL plynovod
zubený plynovod

Elektrická prípojka
Kábel PKO

M 1:1500



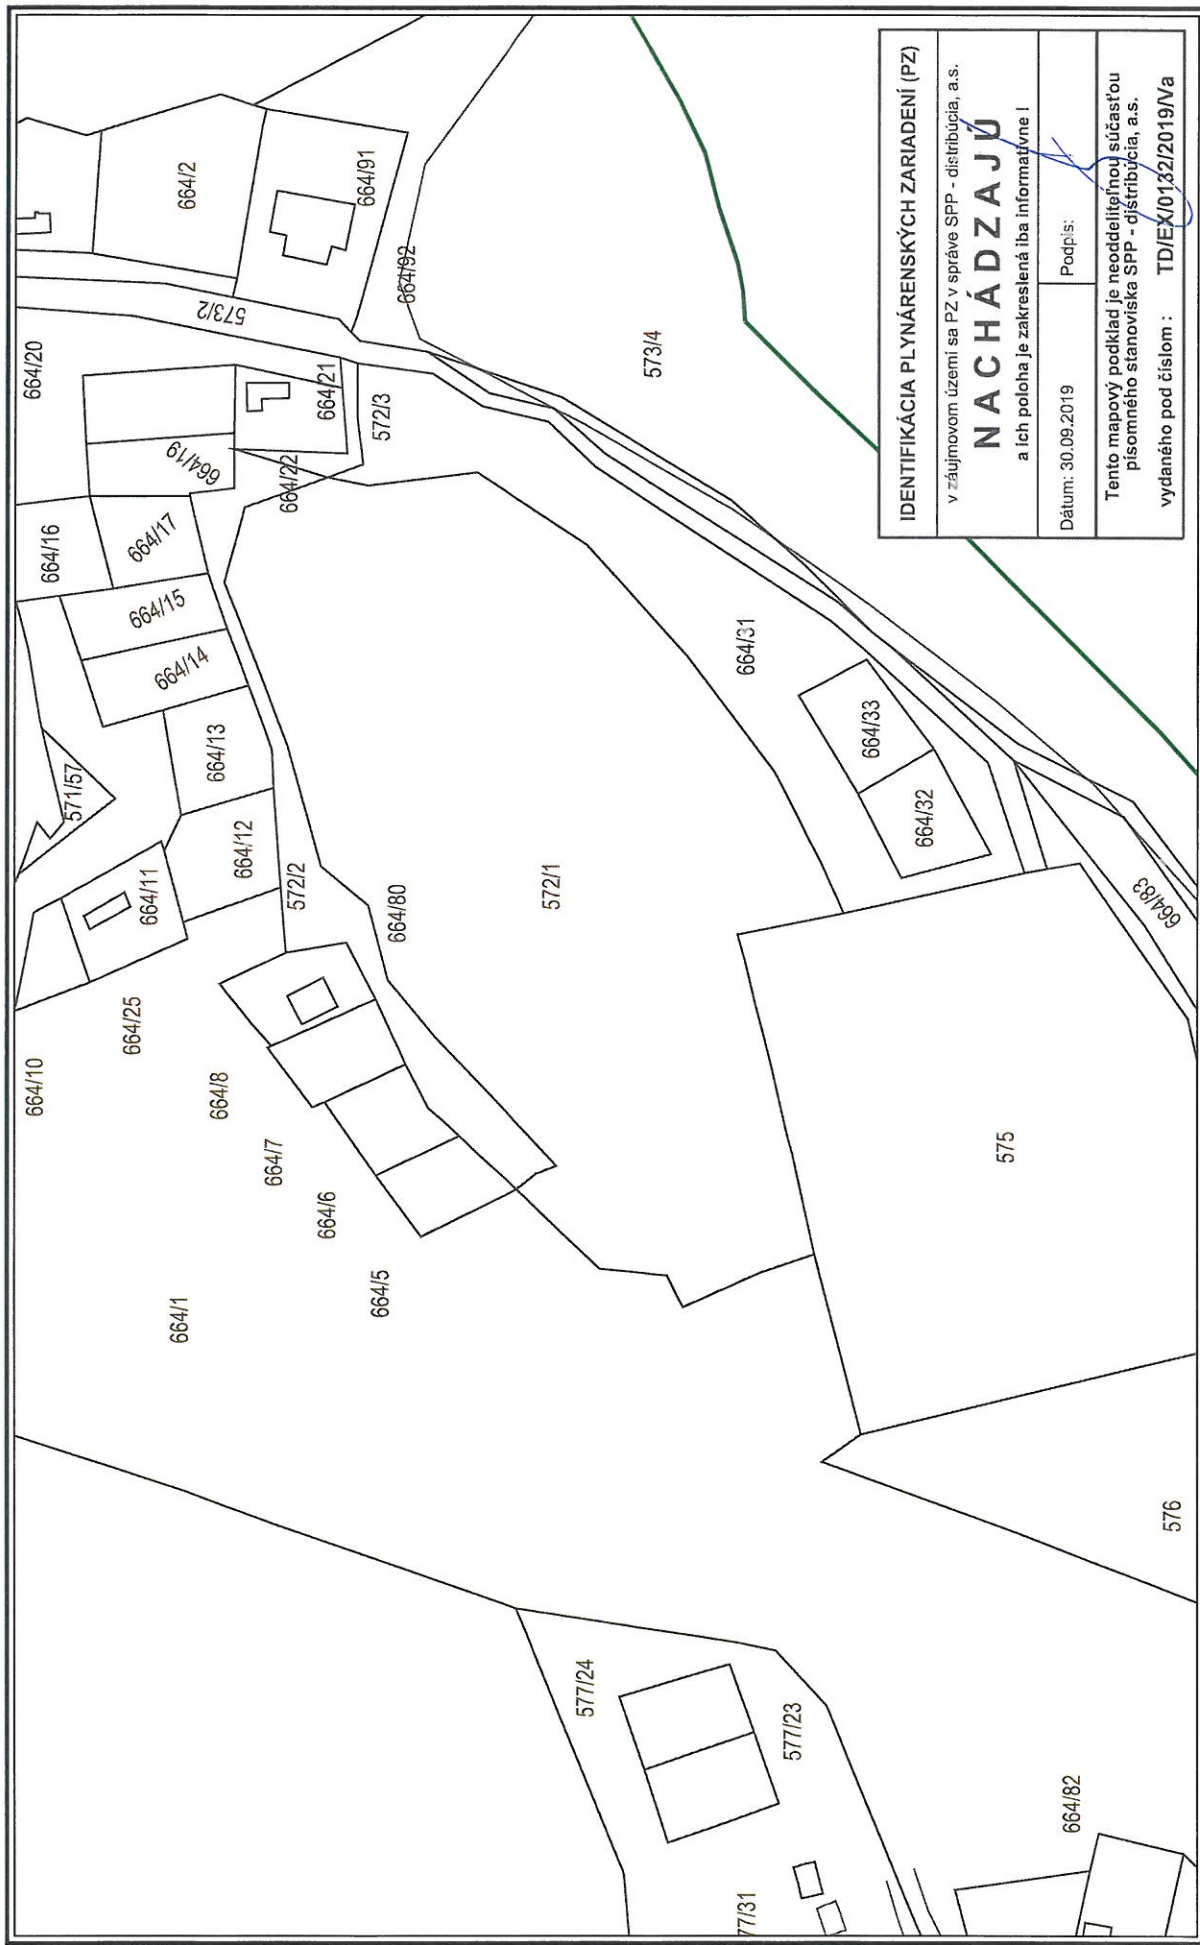

IDENTIFIKÁCIA PLYNÁRENSKÝCH ZARIADENÍ (PZ) v záujmovom území sa PZ v správe SPP - distribúcia, a.s. NACHÁDZAJÚ a ich poloha je zakreslená iba informatívne !	
Dátum: 30.09.2019	Podpis:
Tento mapový podklad je neoddeliteľnou súčasťou písomného stanoviska SPP - distribúcia, a.s. vydaného pod číslom : TD/EX/0132/2019/Va	



M 1:1500

VYSVETLIVKY