| | | |
|---|---|---|
| KATASTRÁLNE ÚZEMIE: | KYSAK | KYSAK |
| DRUH POVRCHU ÚZEMIA: | ŽST Kysak - teleso koľajiska | teleso železničnej trate |

# Pozdĺžny profil: koľaj č.6a smer Prešov
## M 1:1000 / 100
## Rozsah: km 0,0 - km 0,5

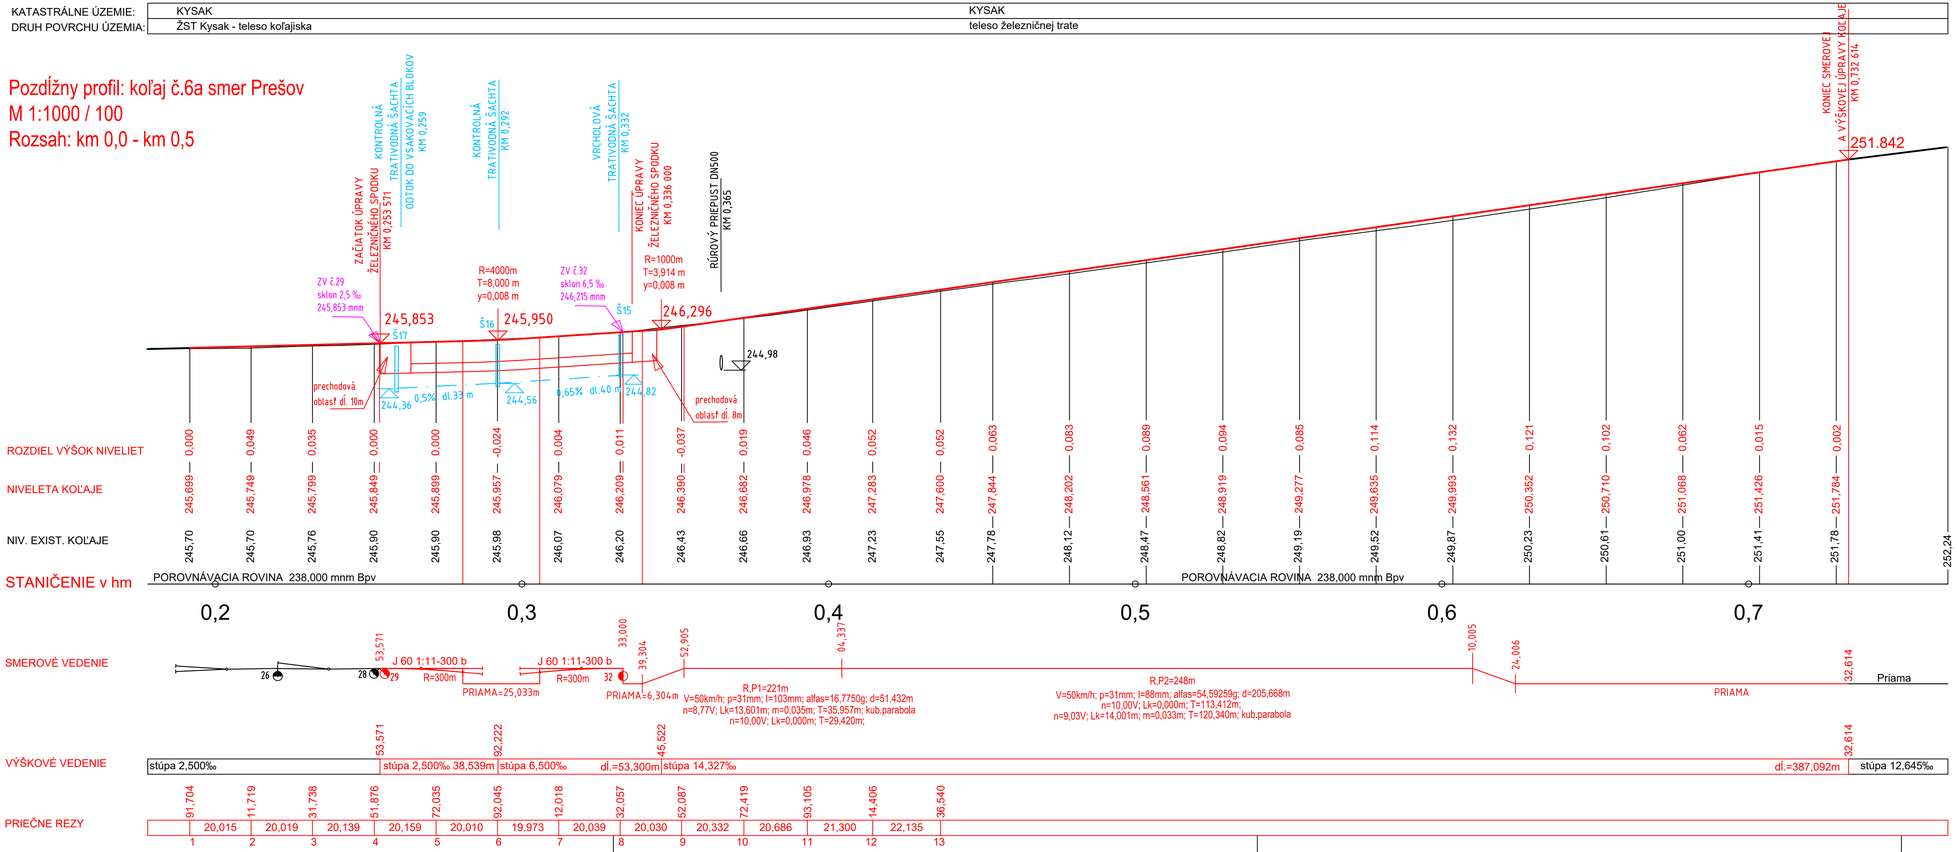


| | | | |
|---|---|---|---|
| Zodpovedný projektant stavby: | Ing. Ivan Kominek | | REMING CONSULT A.S. Trnavská cesta 27, 831 04 Bratislava |
| GENERÁLNY PROJEKTANT STAVBY | | | |
| Zákazkové číslo: | 1909 | | Generálny riaditeľ: Ing. Slavomír PODMANICKÝ |

| | | | |
|---|---|---|---|
| Zodpovedný projektant stavby: | Ing. Eva Gregová | | SUDOP KOŠICE a.s. Žriedlová č. 1, 040 01 KOŠICE |
| Zodpovedný projektant časti: | Ing. Eva Gregová | | Riaditeľ: Ing. Branislav Hudák |
| Navrhol, vypracoval: | Ing. Eva Gregová | | |
| Kontroloval: | Ing. Ján Tóth | | |
| Miesto stavby: Kysak | Okres: Košice-okolie | | |
| Investor - stavebník: | Železnice Slovenskej republiky Klemensova 8 813 61 Bratislava | | Zákazkové číslo: 1911 |
| Stavba: | | | Dátum: 02/2020 |
| | | | Stupeň - účel: DSPRS |
| | | | Počet A4: 4xA4 |
| **ŽST Kysak, obnova výhybiek č.23, 25ab, 27, 29, 30ab, 31, 32, 33, 34** | | | Časť: E |
| SO 01 Železničný zvršok | | | Mierka: 1:1000/100 |
| SO 02 Železničný spodok | | | Súprava: |
| Názov prílohy: Pozdĺžny profil - koľaj č.6a - smer Prešov | | | Príloha: 3.6 |