


SITUÁCIA  
KM 42,100 000 - KM 43,300 000  
M 1:1000

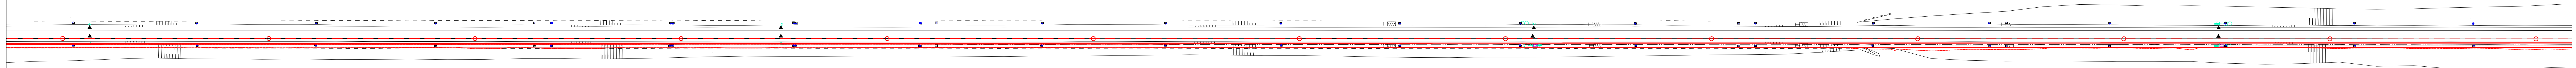

42,1

42,2

42,3

42,4

42,5

42,6

42,7

42,8



42,9

43,0

43,1

43,2

43,3

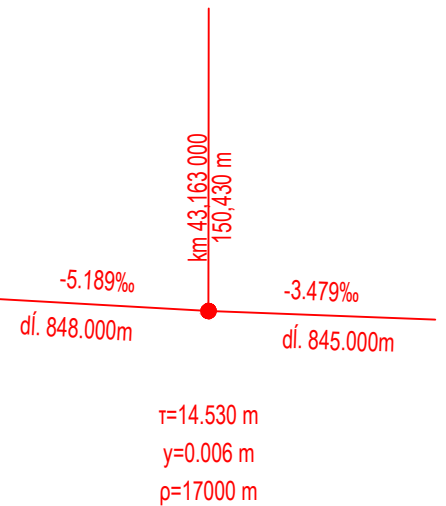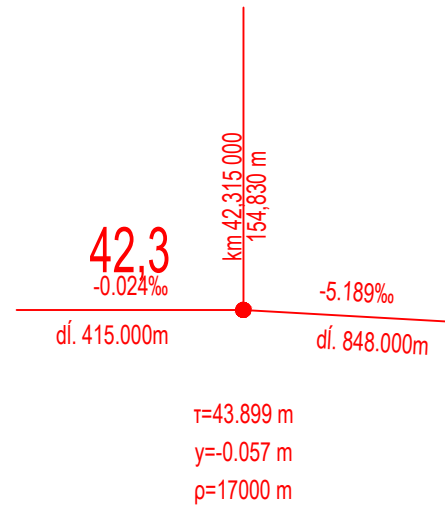


ZMENY DOKUMENTÁCIE

Zmena			
	Index	Dátum	Meno - Podpis
			Text zmeny:

Zhotoviteľ:

SIEMENS

Siemens Mobility s.r.o.  
Lamacská cesta 3/A  
841 04 Bratislava, Slovakia

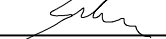Zodpovedný projektant stavby:	Ing. Ivan Kominček		
Zodpovedný projektant objektu:	Ing. Tomáš Sikora		
Navrhovateľ - vypracoval:	Ing. Tomáš Sikora		
Kontroloval:	Ing. Marek Dobrovodský		
Kraj:	Trenčiansky	Okres:	Trenčín
Investor - stavebník:	Železnice Slovenskej republiky Klemensova 8, 813 61 Bratislava Slovenská republika		
Stavba:	<b>ŽSR, Zväčšenie priestupnosti trate Bratislava-Rača – Leopoldov</b>		
Objekt (súbor):	<b>SO 01 Kábelová chráničková trasa v úseku trate ŽST Trenčín - ŽST Čifer</b>		
Názov prílohy:	Situácia žkm 42,100 - žkm 43,300		
Stupeň - údel:			
DSPRS			
Základové číslo:			
2306			
Archívne číslo:			
08/2025			
Datum:			
7x44			
Počet A4:			
1:1000			
Mierka:			
Časť:			
F			
Príloha:			
2.4			
Suprava:			