KRAJ	TRNAVSKÝ	TRNAVSKÝ	TRNAVSKÝ
OKRES	TRNAVA	TRNAVA	TRNAVA
KATASTRÁLNE ÚZEMIE	HRNČIAROVCE	HRNČIAROVCE	TRNAVA

POZDĹŽNY PROFIL KOĽAJE Č.1
KM 43,650 000 - KM 44,612 000
M 1:1000/100

od km 43,835 - 43,849
KK3

od km 43,849 - 44,150
KK3

od km 44,150 - 44,520
KK3

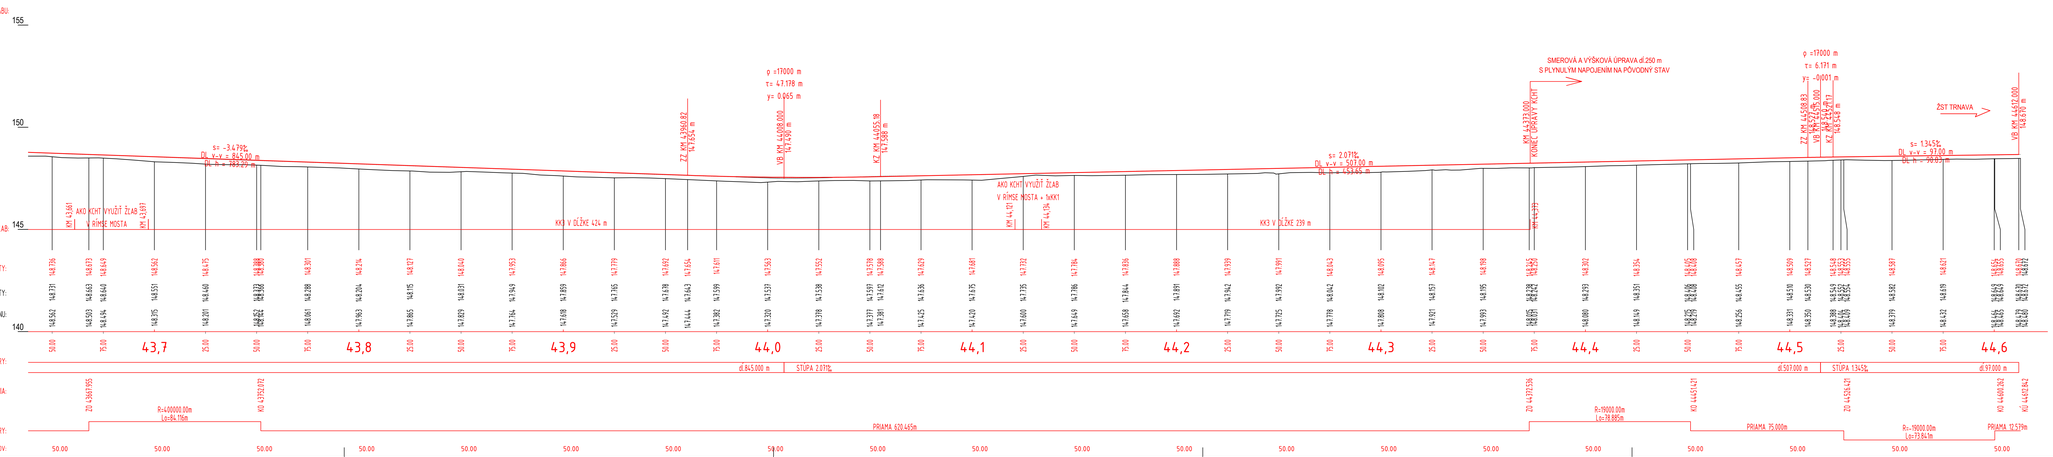

ZMENY DOKUMENTÁCIE:

Zmena	Index	Dátum	Meno - Podpis	Text zmeny

Zhotoviteľ:

SIEMENS

Siemens Mobility s.r.o.
Lamačská cesta 3/A
841 04 Bratislava, Slovakia

Zodpovedný projektant stavby:	Ing. Ivan Kominek	
Zodpovedný projektant objektu:	Ing. Tomáš Sikora	
Navrhol - vypracoval:	Ing. Tomáš Sikora	
Kontroloval:	Ing. Marek Dobrovodský	

Kraj: Trnavský | Okres: Trnava

Investor - stavebník: Železnice Slovenskej republiky, Klemensova 8, 813 61 Bratislava, Slovenská republika

Stavba:
ŽSR, Zväčšenie priepustnosti trate Bratislava-Rača – Leopoldov

Objekt (súbor):
SO 01 Káblová chráničková trasa v úseku trate ŽST Trnava - ŽST Cífer

Názov prílohy:
Pozdĺžny profil koľaje č.1 2km 43,650 000 - 2km 44,613 000

REMING CONSULT, a.s., Lukesova 02, Fomlatíkova 6AA, 831 03 Bratislava

Stupeň - účel:	DSPRS
Zákaznícke číslo:	2506
Archívne číslo:	
Dátum:	06/2025
Počet A4:	6x4
Mierka:	1:1000 / 100
Časť:	F
Príloha:	3.4
Signatúra:	