


SPIS ROŚLIN PROJEKTOWANYCH:

Lp.	nazwa	rozstawa	liczba sztuk	Minimalna wielkość sadzonki
1	Prunus laurocerasus 'Novita'	2 szt./m2	130	7-80 cm
	laurowiśnia wschodnia 'Novita'			
2	Spiraea japonica 'Dart's Red'	2 szt./m2	45	40-50 cm
	ławuła japońska 'Dart's Red'			
3	Weigela florida 'Minor Black'	3 szt./m2	48	50-60 cm
	krzewuska cudowna 'Minor Black'			
4	Calamagrostis xacutiflora 'Karl Foerster'	4 szt./m2	112	40-50 cm
	trzcinnik ostrokwiatowy 'Karl Foerster'			
5	Hedera helix	co 0,5 m	54	90-100 cm
	bluszcz pospolity			
6	Vinca minor	10 szt./m2	34	10-20 cm
	barwinek pospolity			
7	Hydrangea arborescens 'Annabelle'	1 szt./m2	67	70-80 cm
	hortensja krzewiasta 'Annabelle'			

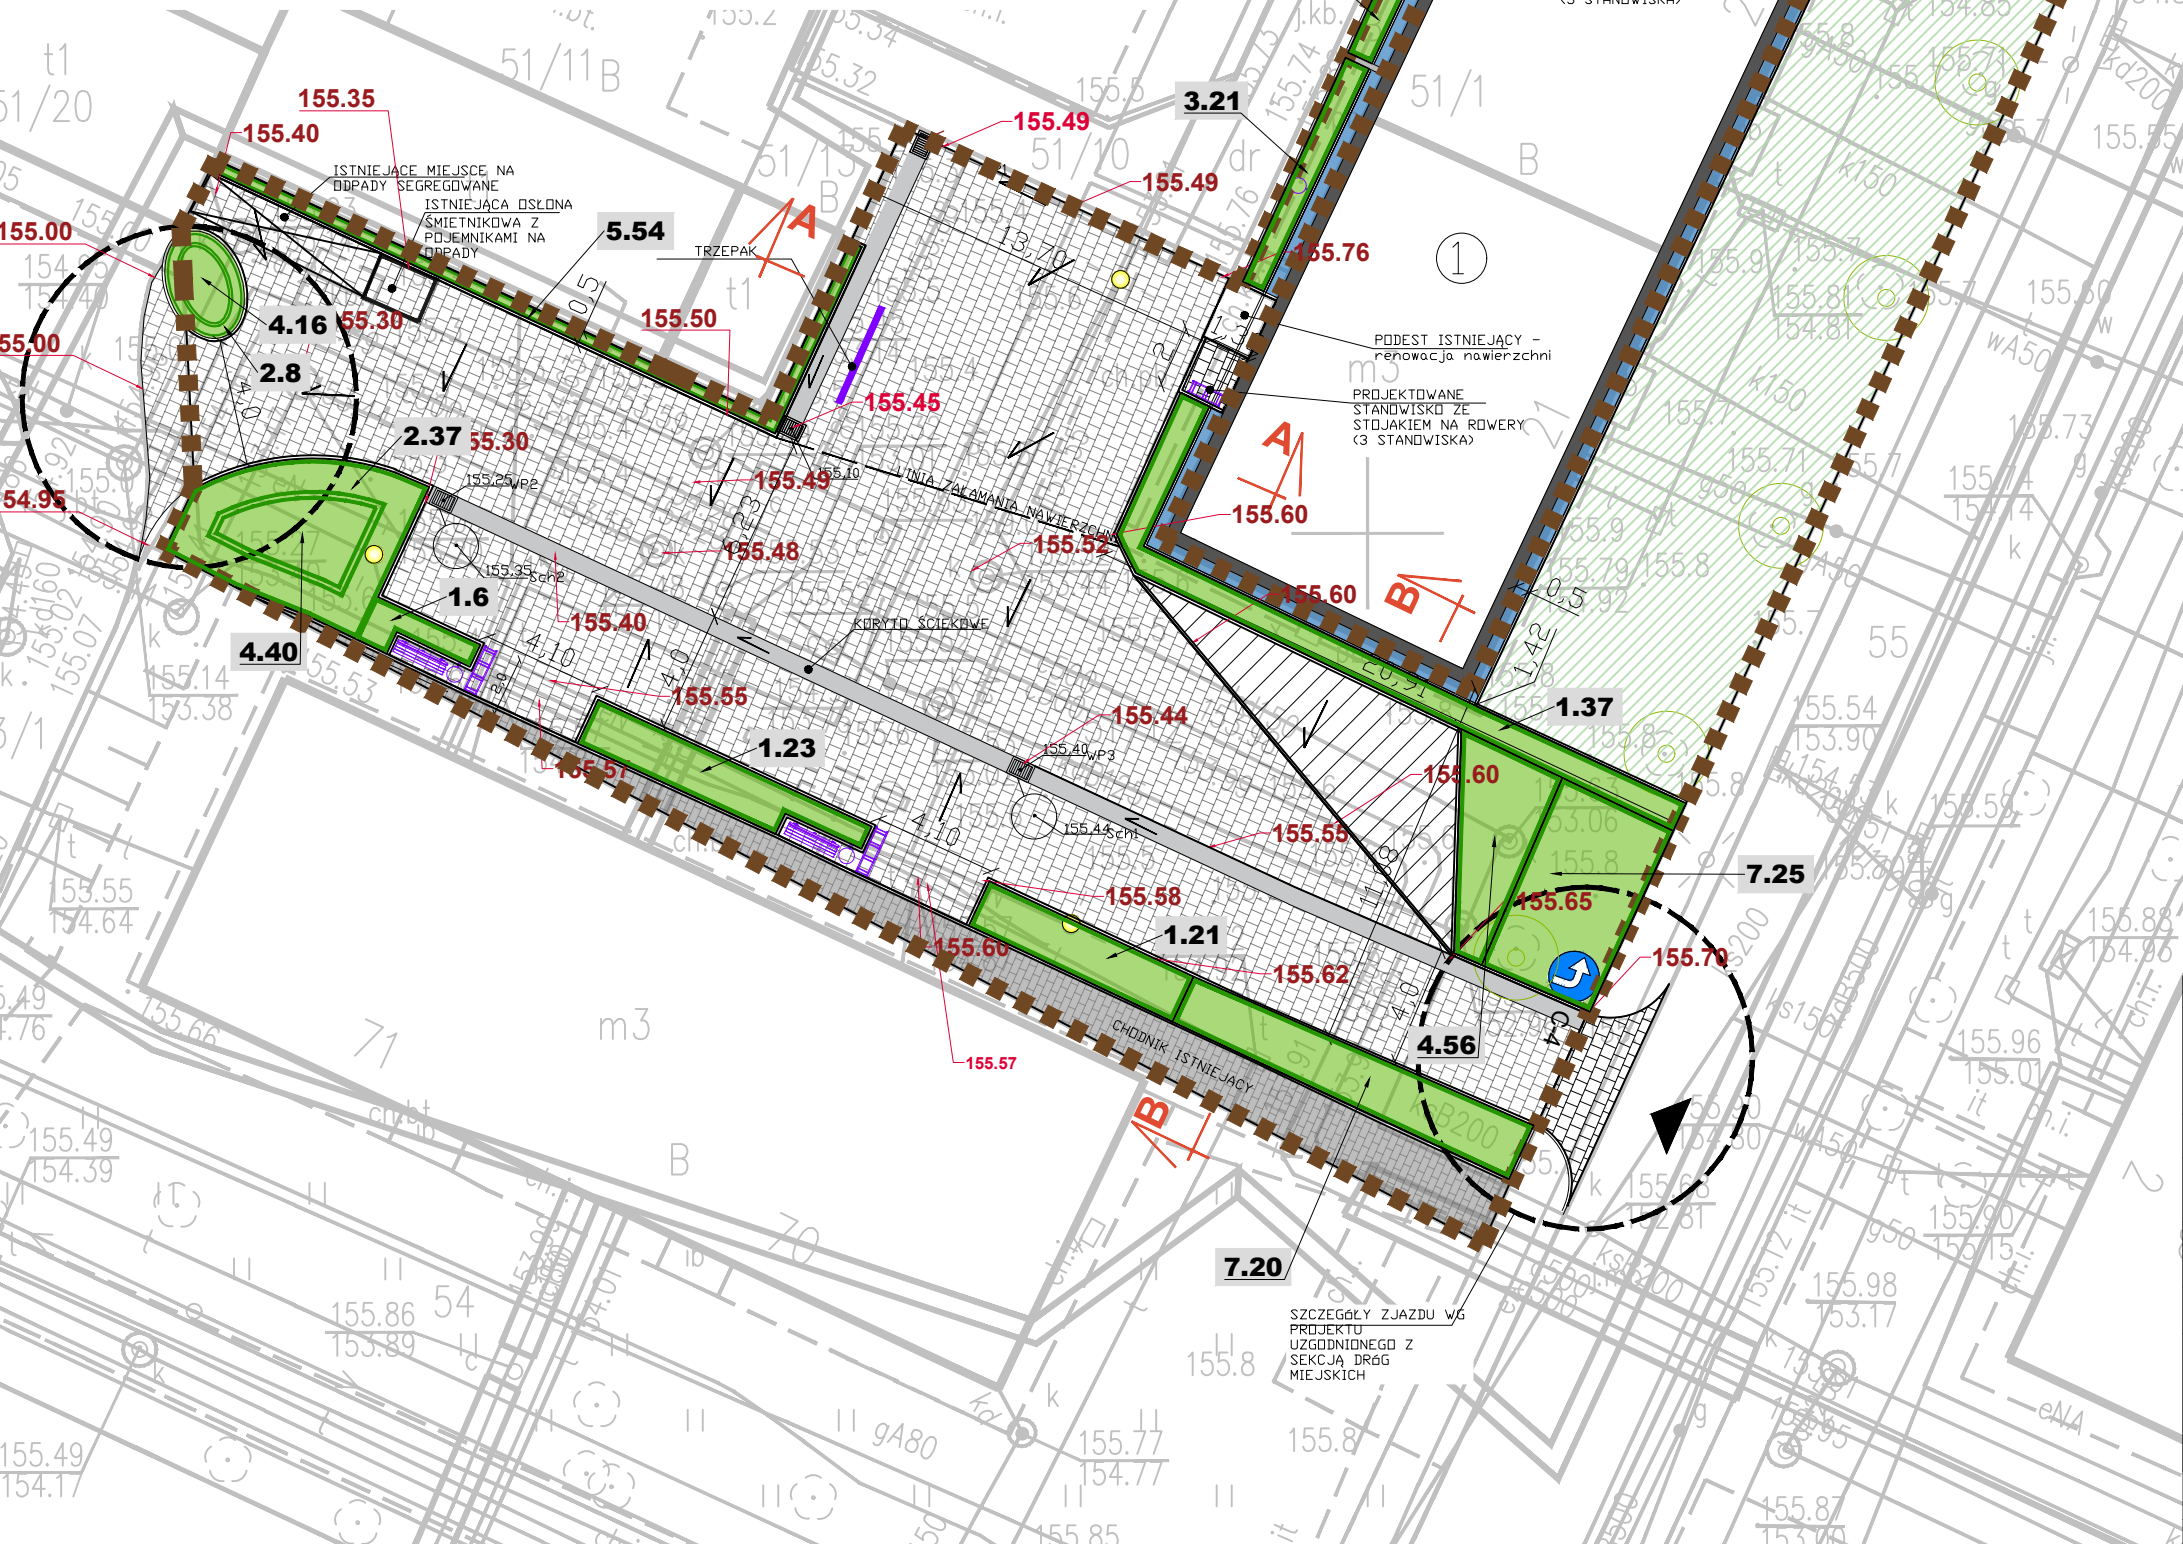

LEGENDA

- GRANICA OBSZARU OPRACOWANIA
- PRZĘKRÓJ POPRZECZNY
- ZNAK DROGOWY - C-4
- WEJŚCIE / WJAZD NA TEREN
- 1

ISTNIEJĄCY BUDYNEK MIESZKALNY WIELORODZINNY
- CHODNIK Z KOSTKI BRUKOWEJ
- ISTNIEJĄCE MIEJSCE SKŁADOWANIA ODPADÓW
- ISTNIEJĄCA LATARNIA
- DRZEWA/ KRZEWY LIŚCIASTE
- ŁAWKA
- NAWIERZCHNIA TRAWIASTA - DO RENOWACJI

PROJEKTOWANE ELEMENTY ZAGOSPODAROWANIA

KOSTKA BRUKOWA

PŁYTY BETONOWE AŻUROWE

KOSTKA BETONOWA WOKÓŁ BUDYNKU

ZIELEŃ OZDOBNA NA NAWIERZCHNI Z OTOCZAKÓW

KRAWIEŻNIK

ŁAWKA Z OPARCIEM

KOSZ NA ODPADY

STOJAK NA ROWERY 3-STANOWISKOWY

STOJAK NA ROWERY 4-STANOWISKOWY

PROJEKTOWANE NASADZENIA

STREFY NASADZEŃ ROŚLIN OZDOBNYCH

SYMBOL ZGODNY Z SPISEM NASADZEŃ

1.4

LICZBA SZTUK ROŚLIN

PLAN NASADZEŃ ROŚLIN		
Projekt:	Budowa obiektów małej architektury na terenie publicznym w ramach zadania pt. "Zagospodarowanie wnętrza podwórzowego położonego przy ul. Krzywoustego 70-71 i ul. Słonecznej 20-21 w Oleśnicy"	
Inwestor:	Miasto Oleśnica - Zakład Budynków Komunalnych w Oleśnicy ul. Wojska Polskiego 13, 56-400 Oleśnica	
Adres inwestycji:	dz. nr ewid. 51/12, obręb nr 0002, miasto Oleśnica id. działki: 021401_1.0002.AR_35.51/12	
Zespół projektowy:	mgr inż. arch. Miłosz Musiel NR UPR. 45/WPOKK/2023	
	mgr. inż. arch. kraj. Joanna Gąsiorowska	
Skala: 1:250	Data opracowania: LIPIEC 2025 r.	Nr rys. PZT-2
Projekt chroniony ustawą o prawach autorskich. Wszelkie prawa zastrzeżone.		Wersja: 1