Pohľad č. 1

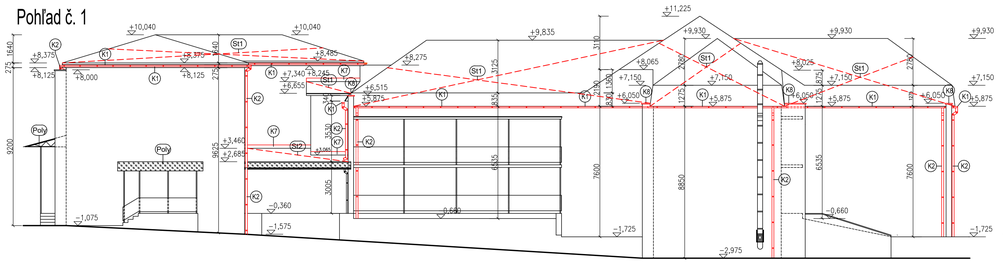

Pohľad č. 2a

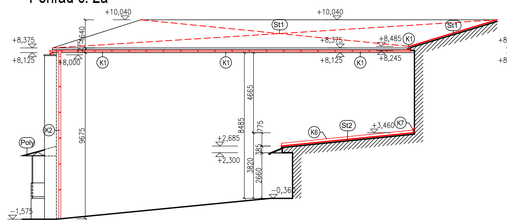

Pohľad č. 2b

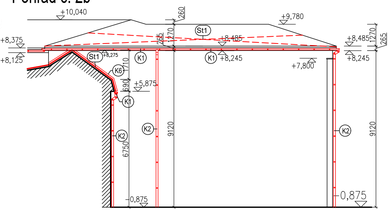

Pohľad č. 3

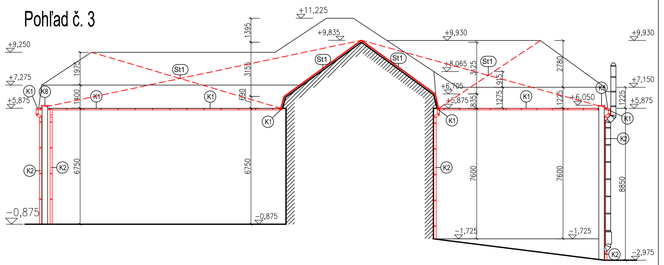

Pohľad č. 4

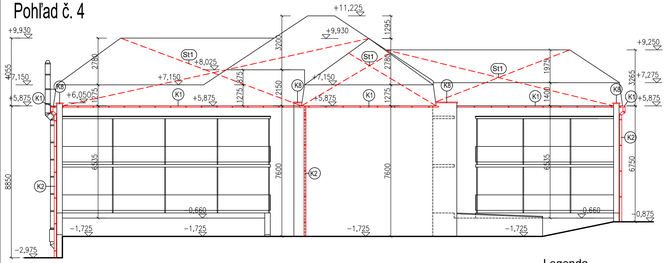

Pohľad č. 5

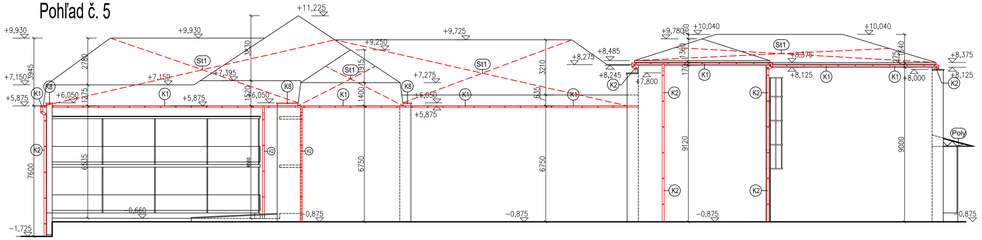

Pohľad č. 6

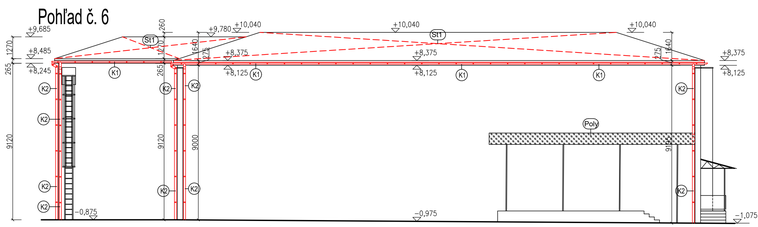

PLOCHA STRECHY časť "A" (sklon 17 ° až 18°) ..... cca. 495,00 m²
PLOCHA STRECHY časť "B" (sklon, 10 °,33,5-36°, nad 80°)..... cca. 763,00 m²
PLOCHA STRECHY časť "C" (sklon cca. 6°) .....cca. 42,00 m²

PLOCHA STRECHY - HLAVNÁ BUDOVA - CELKOM ..... cca. 1300,00 m²

Legenda

St1 – – – – – Výmena strešnej krytiny časť "A" a "B"
- Oceľová strešná krytina v tvare škridle (pozinkovanie min. 275g/m2, povrchová úprava polyester – min. 30 rokov záruka) – napr. RUUKKI MONTEREY –TS39–350–1100W úprava Ruukki 30

Presná skladba vid. Pôdorysy a rezy príslušnej časti

St2 – – – – – Výmena strešnej krytiny časť "C"
- Oceľová strešná krytina z trapézového plechu T35 (pozinkovanie min. 275g/m2, povrchová úprava polyester – min. 30 rokov záruka) – napr. RUUKKI T35 úprava Ruukki 30

Presná skladba vid. Pôdorysy a rezy príslušnej časti

Poly – Za účelom postavenia lešenia je potrebná demontáž krytiny prístreškov z polykarbonátových dosiek. Po demontáži lešenia spätnej montáž krytiny.

K1 – Pododkvapový žľab Ø 150 mm z farebného pozinkovaného plechu R.Š. 330 mm, vrátane doplnkov: vonkajší roh, vnútorný roh, čelo žľabu, žľabový kotlík, spojka, žľabový hák – napr. systém SIBA + Odkvapové lemovanie R.Š.: 210 mm – napr. RUUKKI 130RATBE (dĺžka 2,0 m) + lemovka pod fóliu R.Š. 180 mm – napr. RUUKKI LPF (dĺžka 2,0 m) vid. Výpis klampiarskych konštrukcií

K2 – Odpadová rúra kruhová Ø120mm z farebného pozinku vrátane príslušenstva: žľabový kotlík + horné dvojkoleno + výtokové koleno + objímky (po max 2,0 m vzdialenostiach) s tmom – vid. Výpis klampiarskych konštrukcií

K6 – Lemovanie pri stene (v smere spádu) z poplastovaného plechu hr. 0,5 mm (vo farbe krytiny) R.Š.: 400 mm + prípojky + univerzálny tesniaci pás + tmelenie trvalopružným polyuretánovým tmelov – vid. Detaily a Výpis klampiarskych konštrukcií

K7 – Lemovanie pri stene (kolmo na spád) z poplastovaného plechu hr. 0,5 mm (vo farbe krytiny) dvojdielne s + vetracou škárou, R.Š.: 2 x 300 mm + univerzálny tesniaci pás + tmelenie trvalopružným polyuretánovým tmelov + latovanie 60 x40 mm po 500 mm vzdialenostiach na vytvorenie vetracej škáry – vid. Detaily a Výpis klampiarskych konštrukcií

K8 – Oplechovanie vrchu muriva z poplastovaného plechu hr. 0,5 mm (vo farbe krytiny) R.Š.: 600 mm – vid. Výpis klampiarskych konštrukcií

SCHÉMA M1:750

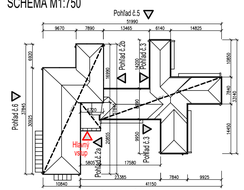

ČÍSLO PARC.

Projektant "Ing. Attila Farkaš – Projektovanie stavieb" je majiteľom autorských práv pre tento projekt. Kopírovanie, alebo použitie projektu alebo jeho častí pre inú účel, alebo stupeň ako bol spracovaný je možné len s jej súhlasom, porušenie práv je trestné v zmysle zákona č. 185/2015 Z.z.

GENERÁLNY PROJEKTANT:	ING. ATTILA FARKAŠ	Ing. Attila Farkaš Projektovanie stavieb Phone: 0.905	0
ZODPOVEDNÝ PROJEKTANT:	ING. ATTILA FARKAŠ	
VYPRACOVAL:	ING. ATTILA FARKAŠ	
INVESTOR: Zariadenie sociálnych služieb Hont, Terany 1, 962 68 Hontianske Tesáre		Č. ZÁKAZKY: 01/2025
		DÁTUM: 03/2025
STAVBA: Výmena strešnej krytiny na hlavnej budove ZSS Hont Terany 1, 962 68 Hontianske Tesáre		FORMÁT: 5 x A4
		MIERKA: 1:150
ČASŤ: III. Stavebná časť		STUPEŇ: OH / Č.VÝKR.: 13.
OBSAH: Pohľady - nový stav		