



POHLED ZE VNITŘ NA LEVOU STĚNU ZE STRANY VSUNU

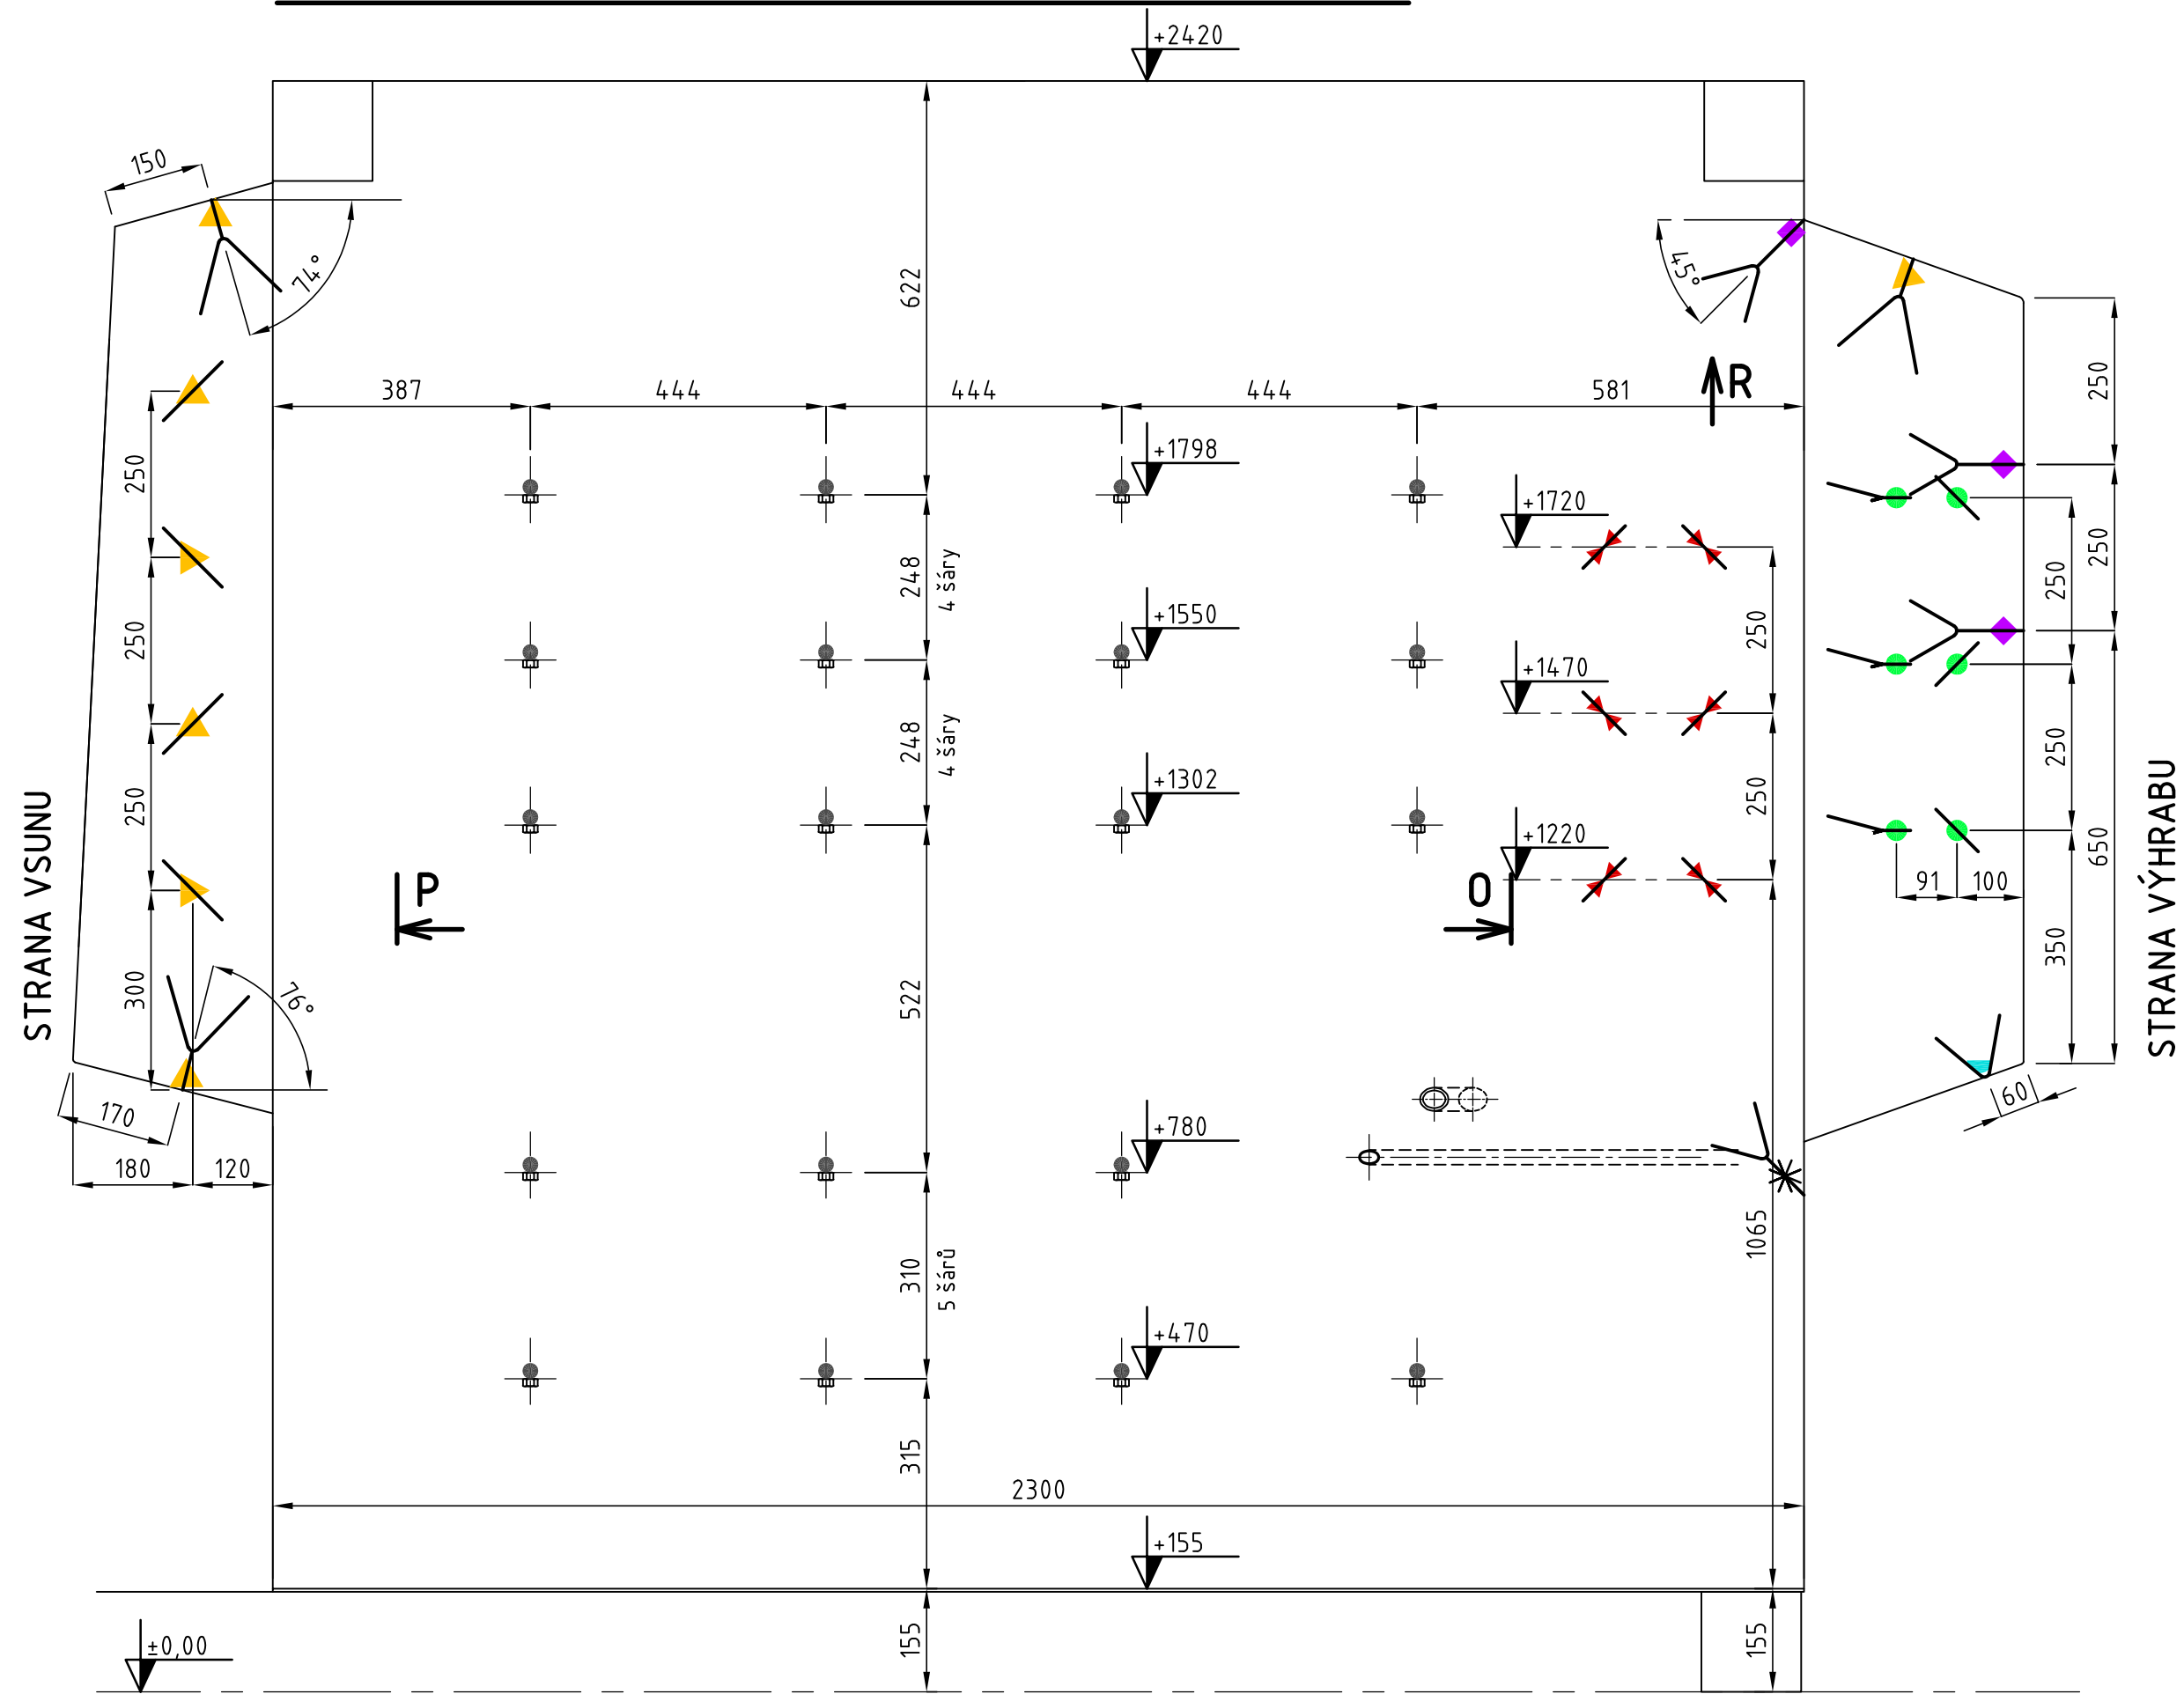


POHLED Q (ZE VNITŘ NA ČELNÍ STĚNU VÝHRABU)

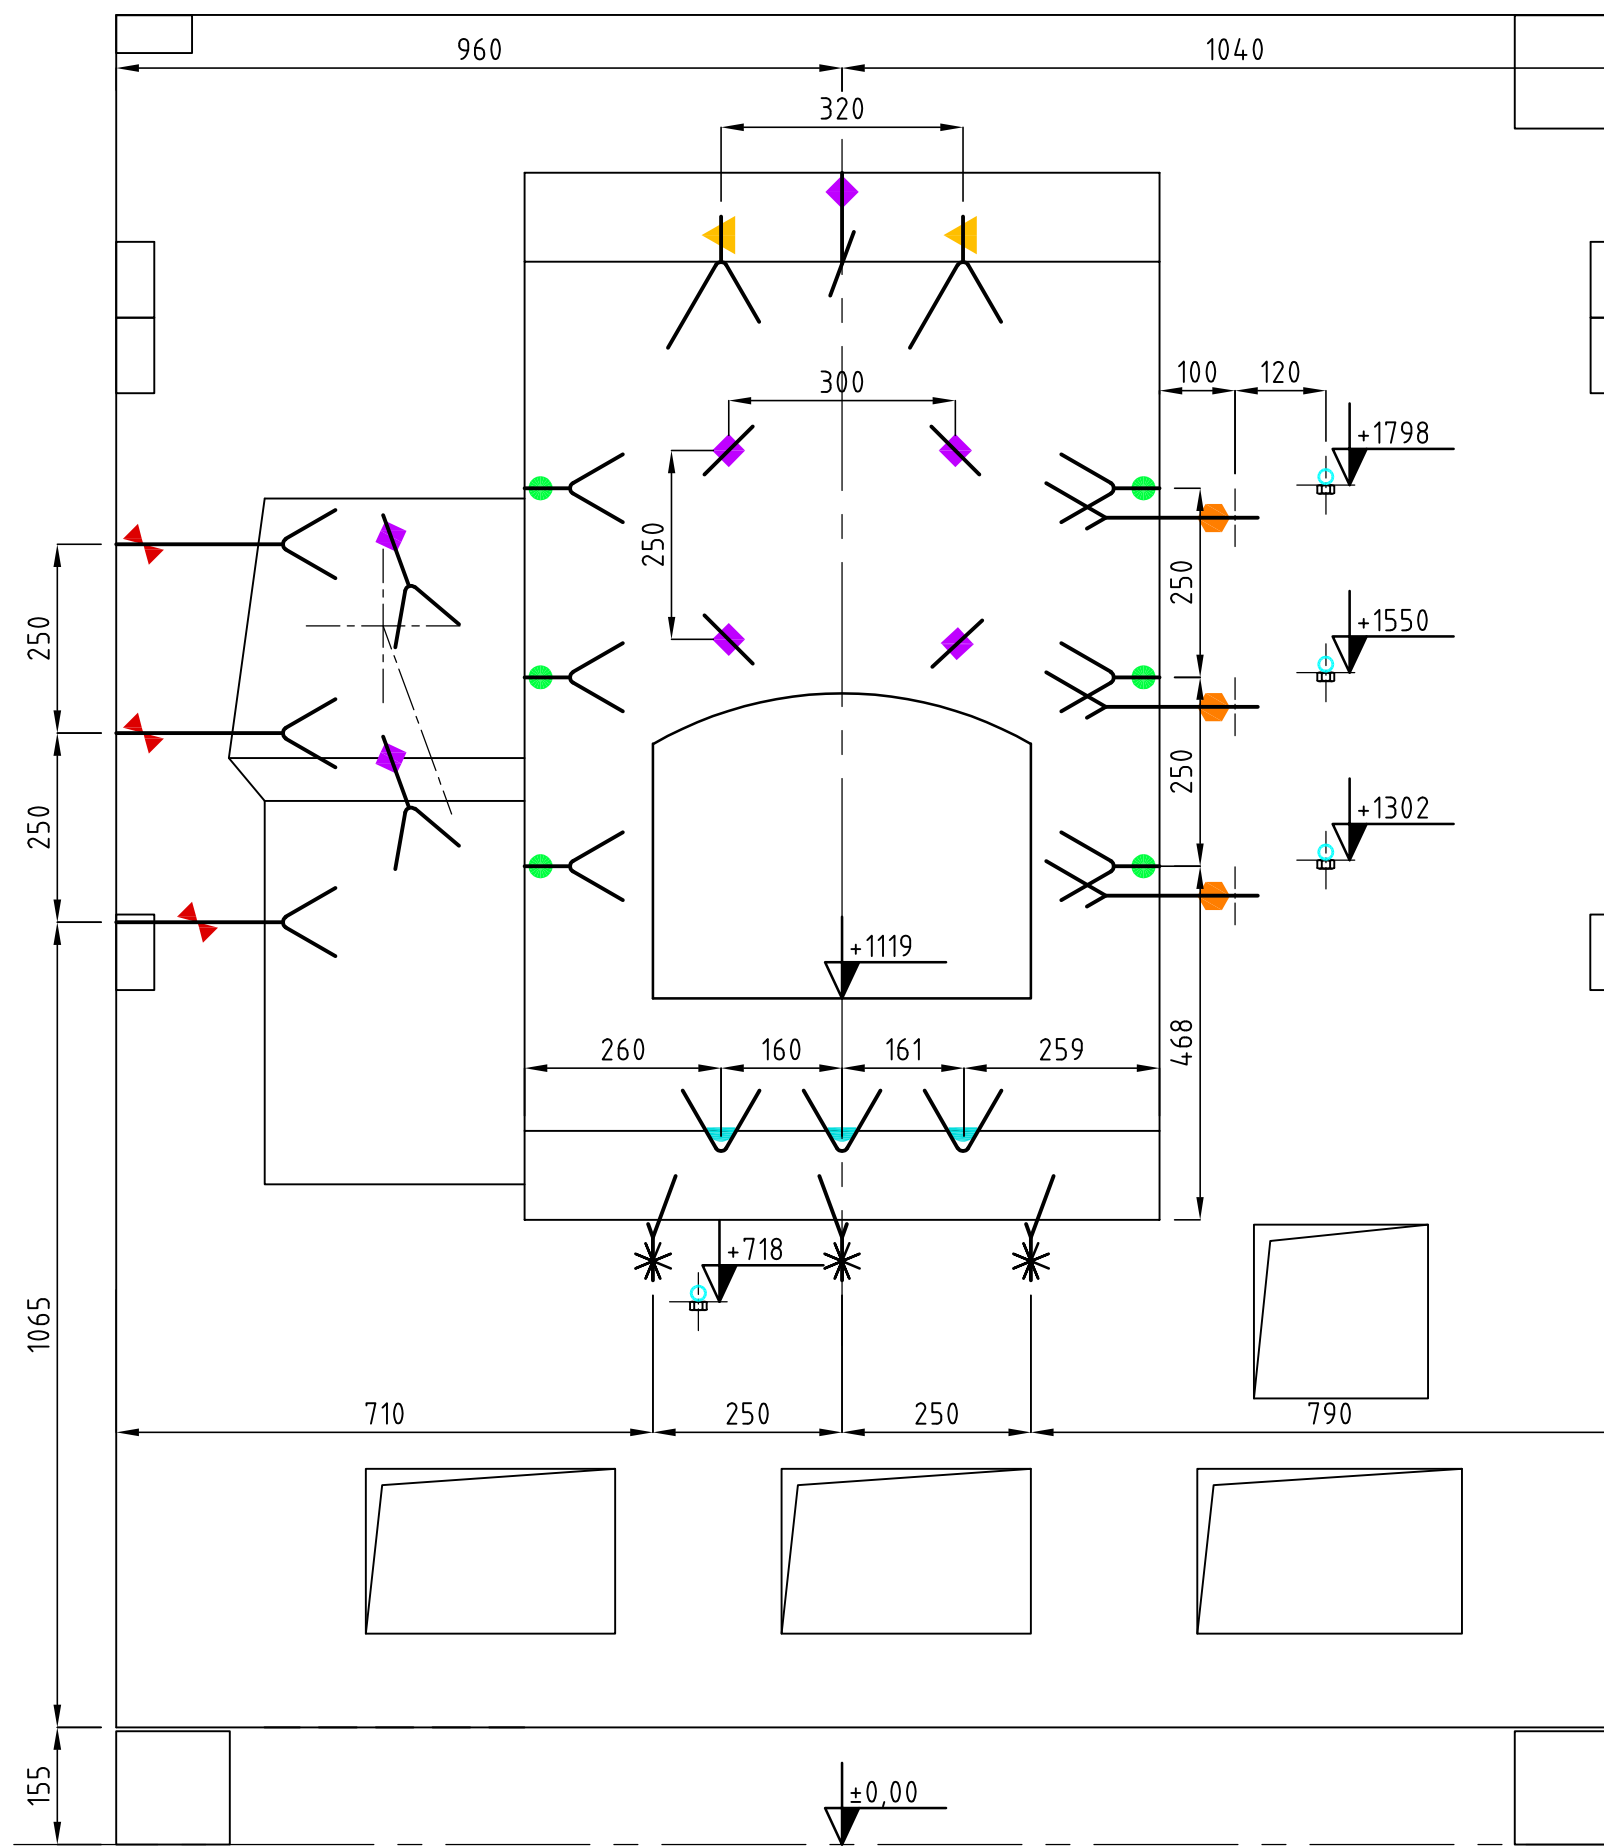


LEGENDA KOTEV

OZNAČ.	DĚLKA (mm)	POČET KS
●	130	12
◆	170	7
▲	290	6
▲	160	15
●	80	3
★	150	3
●	290	3
■	KOT. HÁK : 155 mm	20
■	KOT. HÁK : 265 mm	19
■	KOT. HÁK : 215 mm	11
■	MATICE M 12	50
—	PODLOŽKA 60x60x2 mm	50

POHLED ZE VNITŘ NA PRAVOU STĚNU ZE STRANY VSUNU

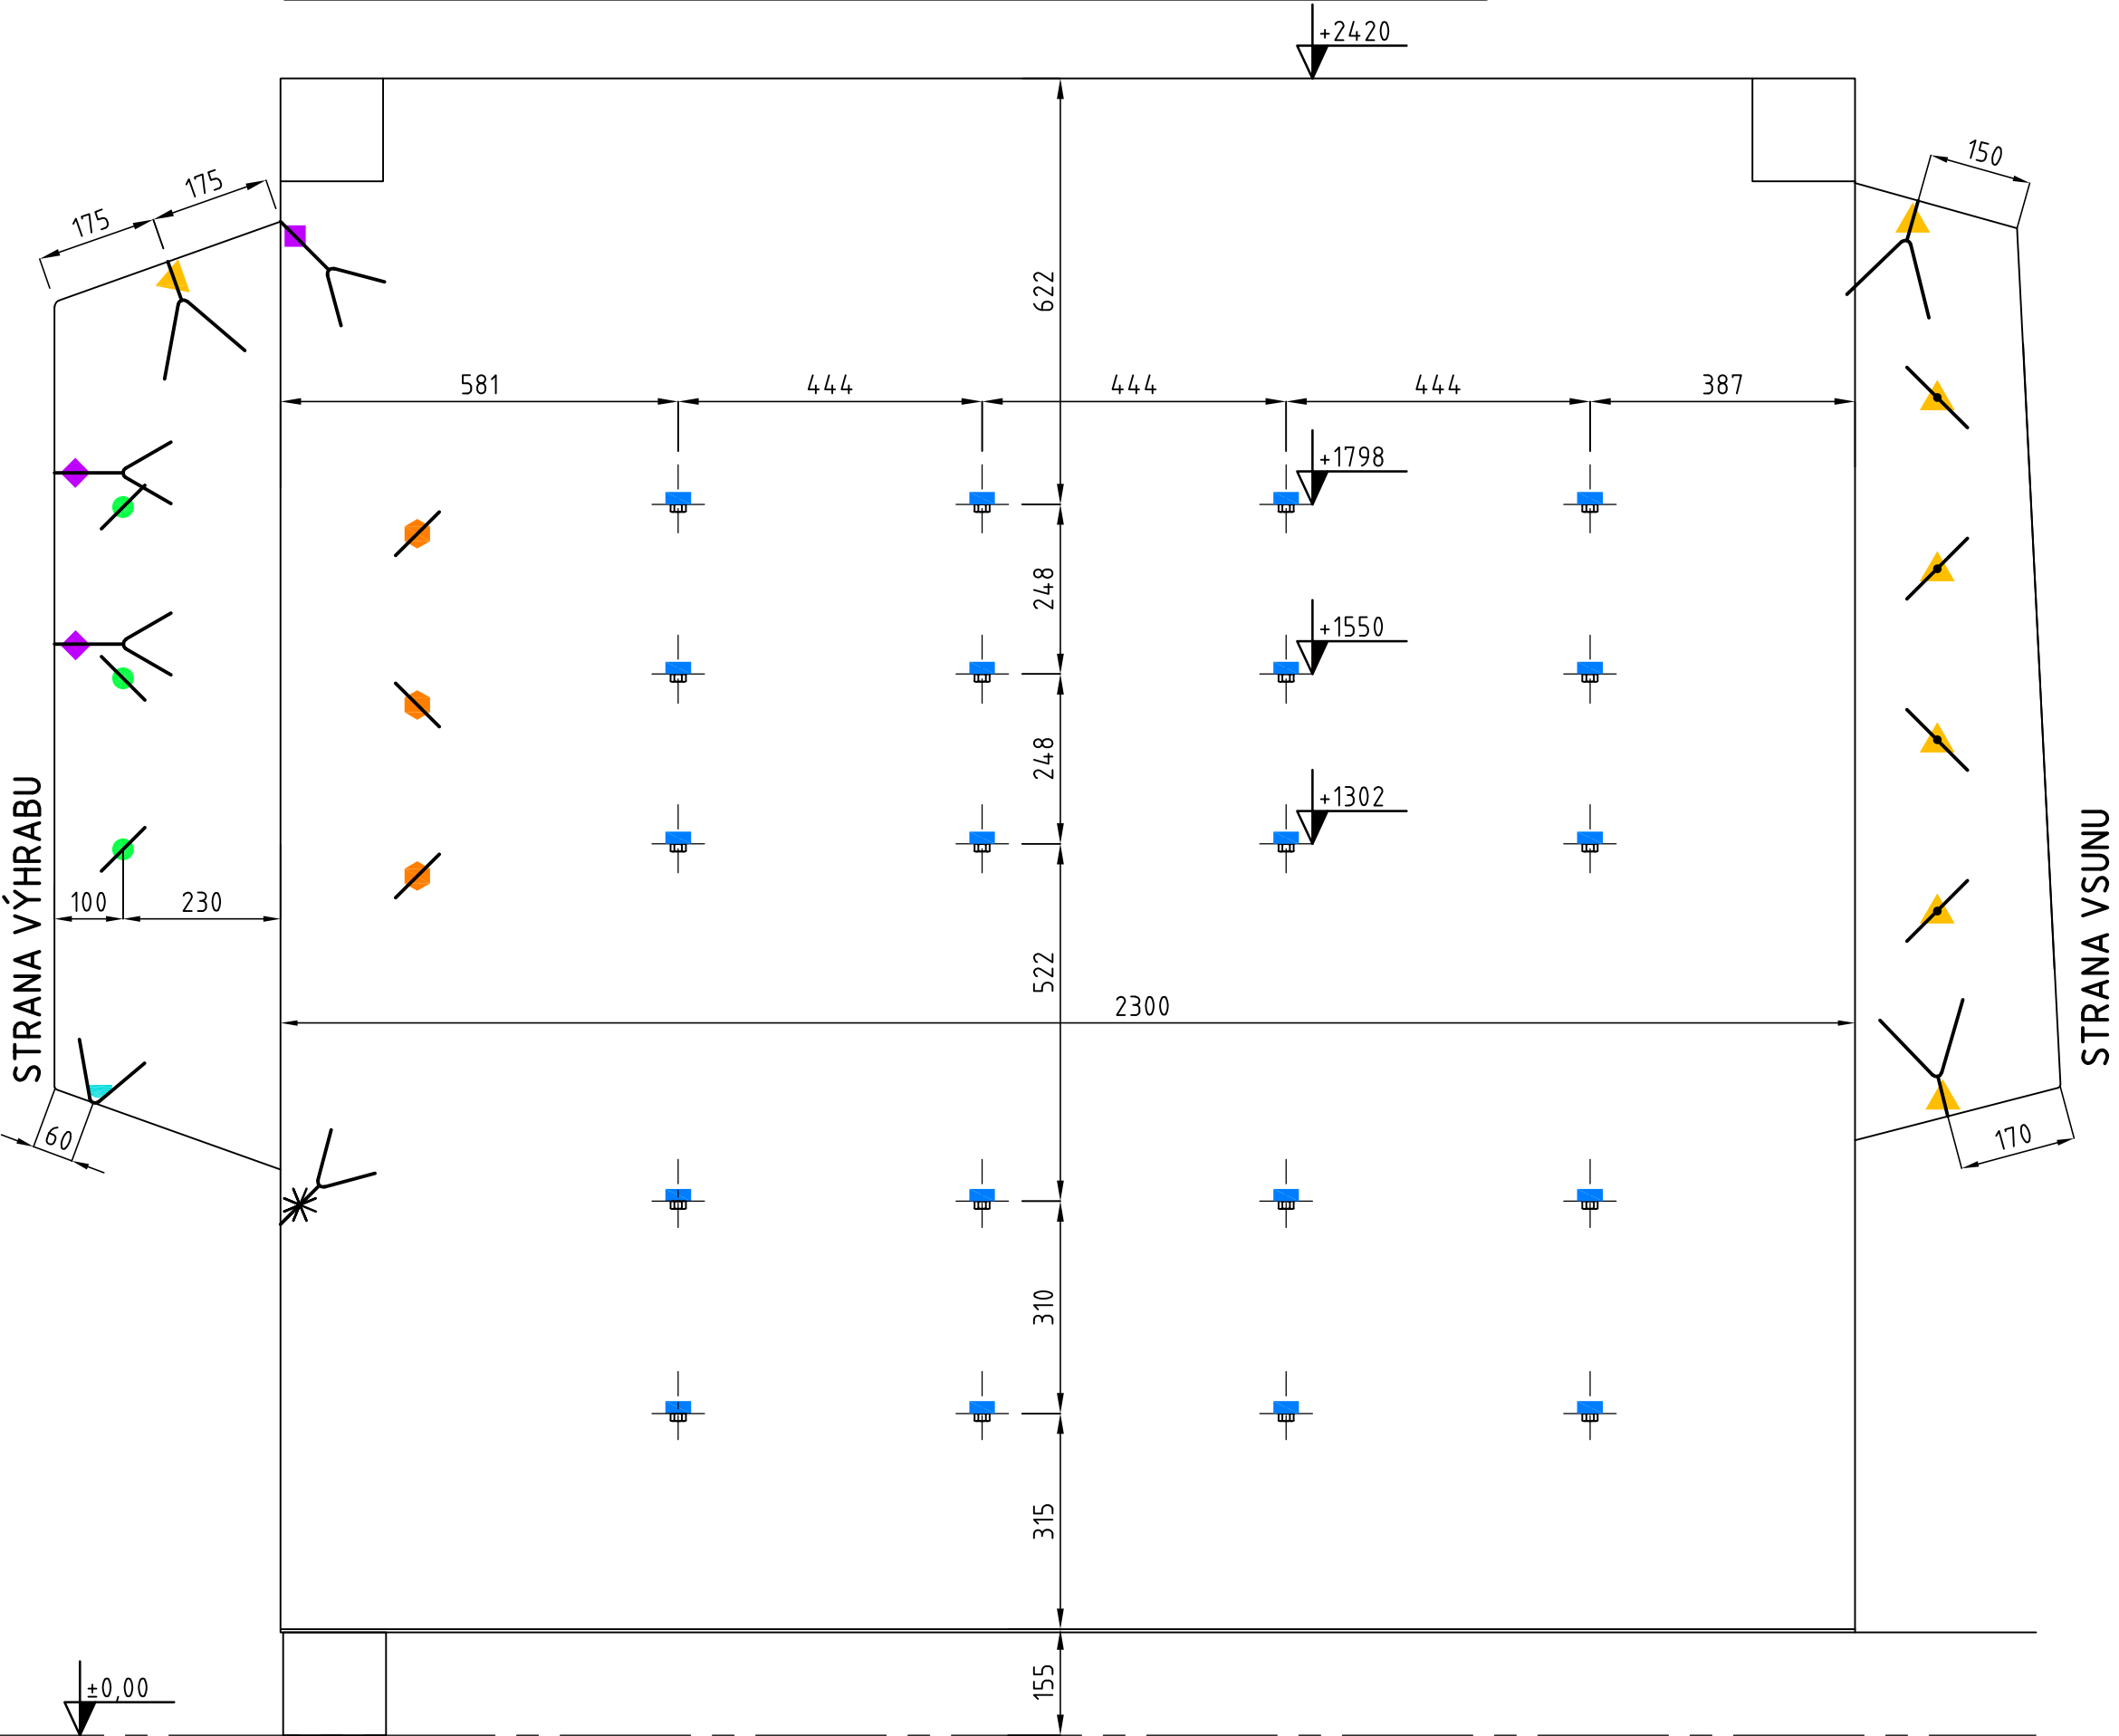

POHLED P (ZE VNITŘ NA ČELNÍ STĚNU VSUNU)

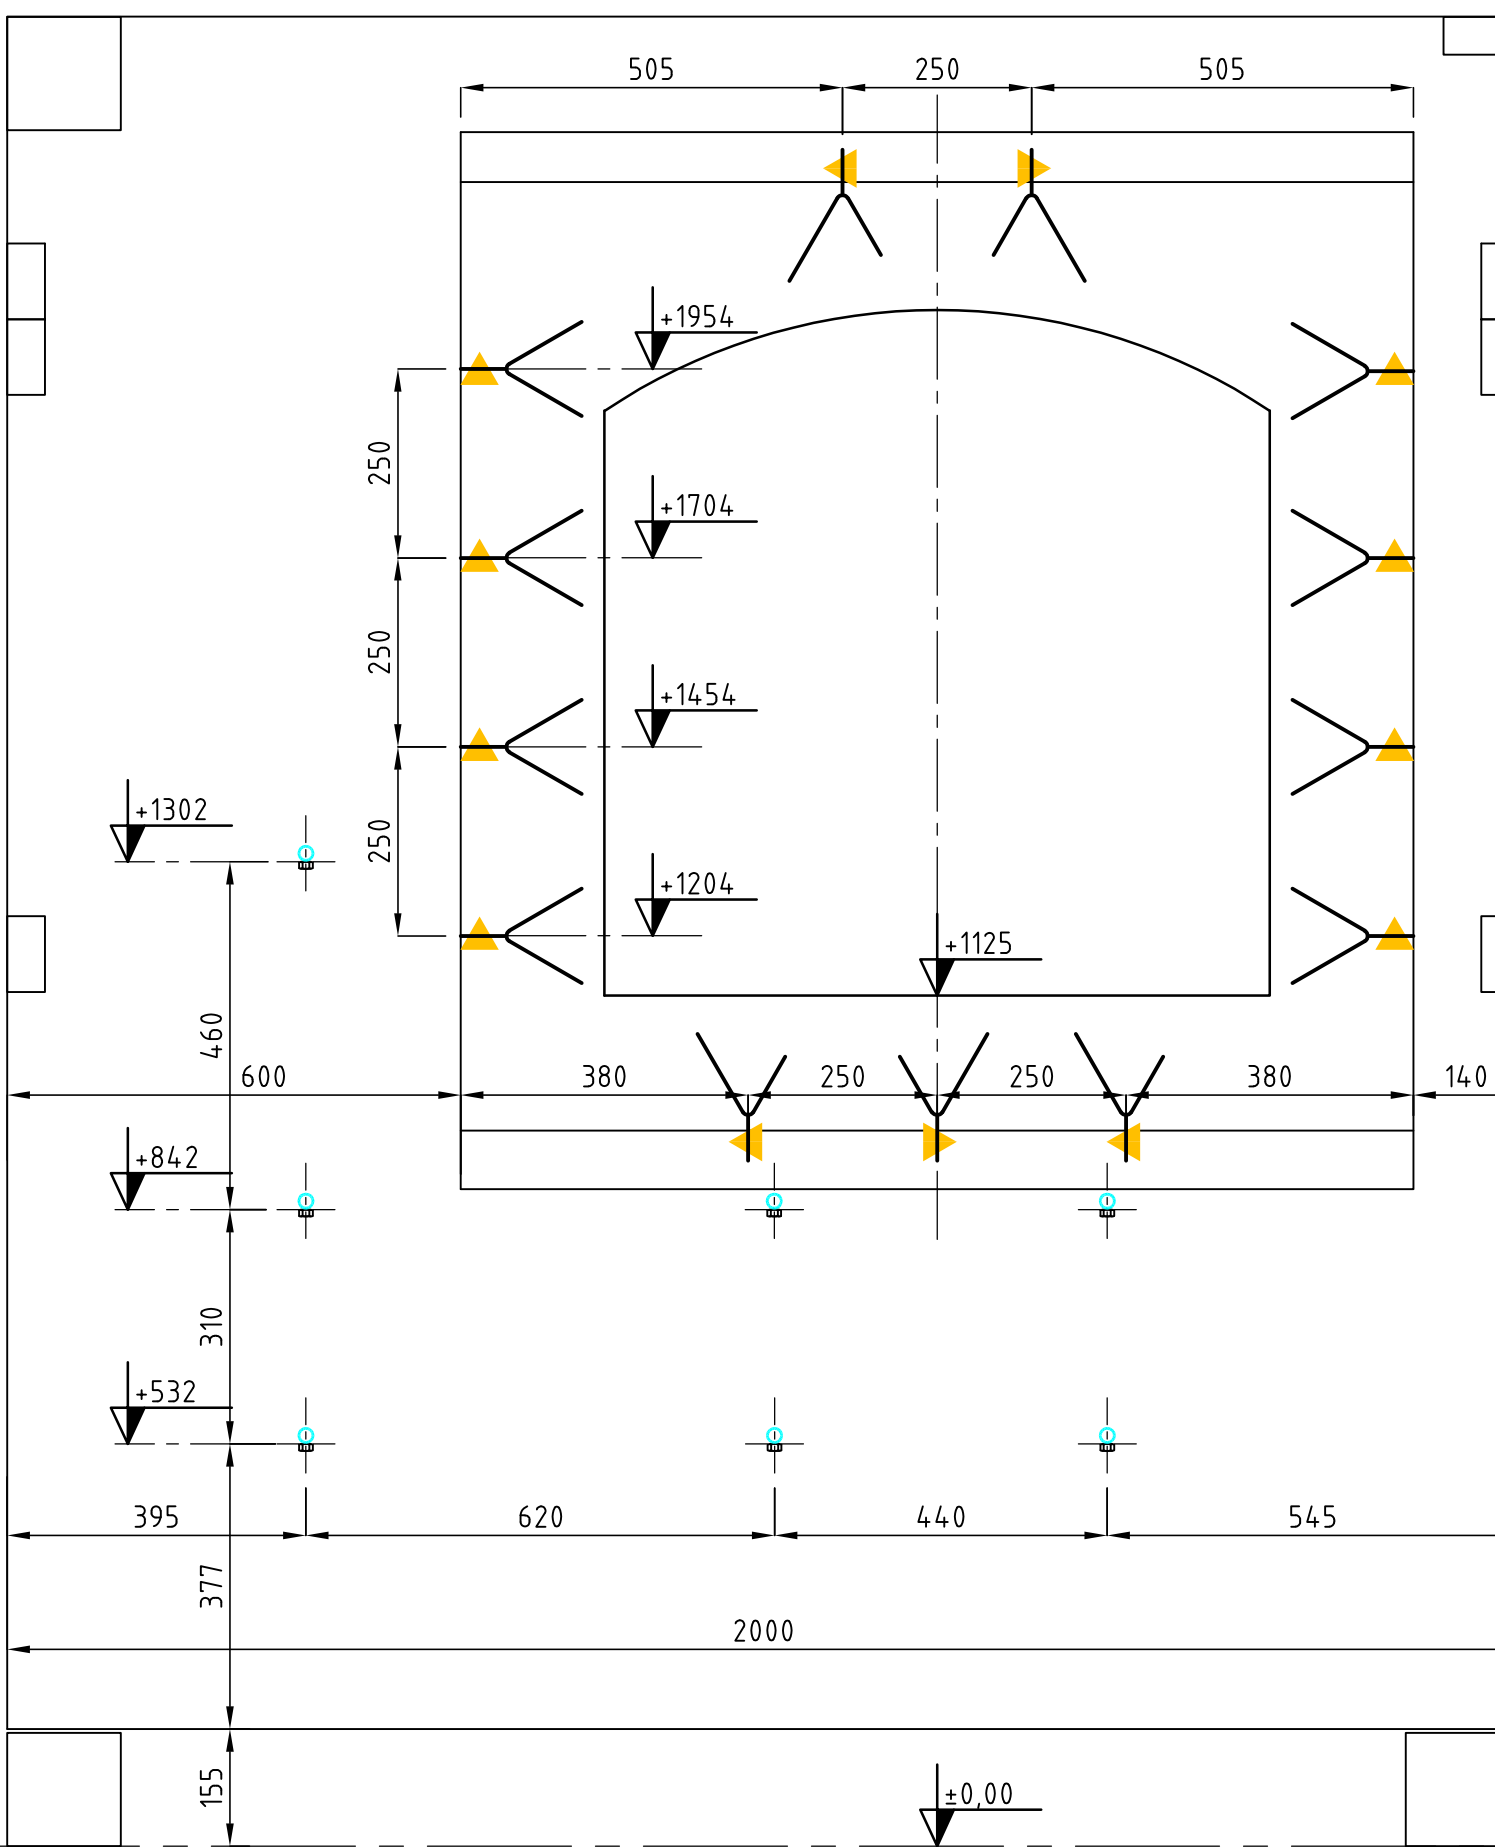

POHLED R

