



PODÉLNÝ ŘEZ B-B

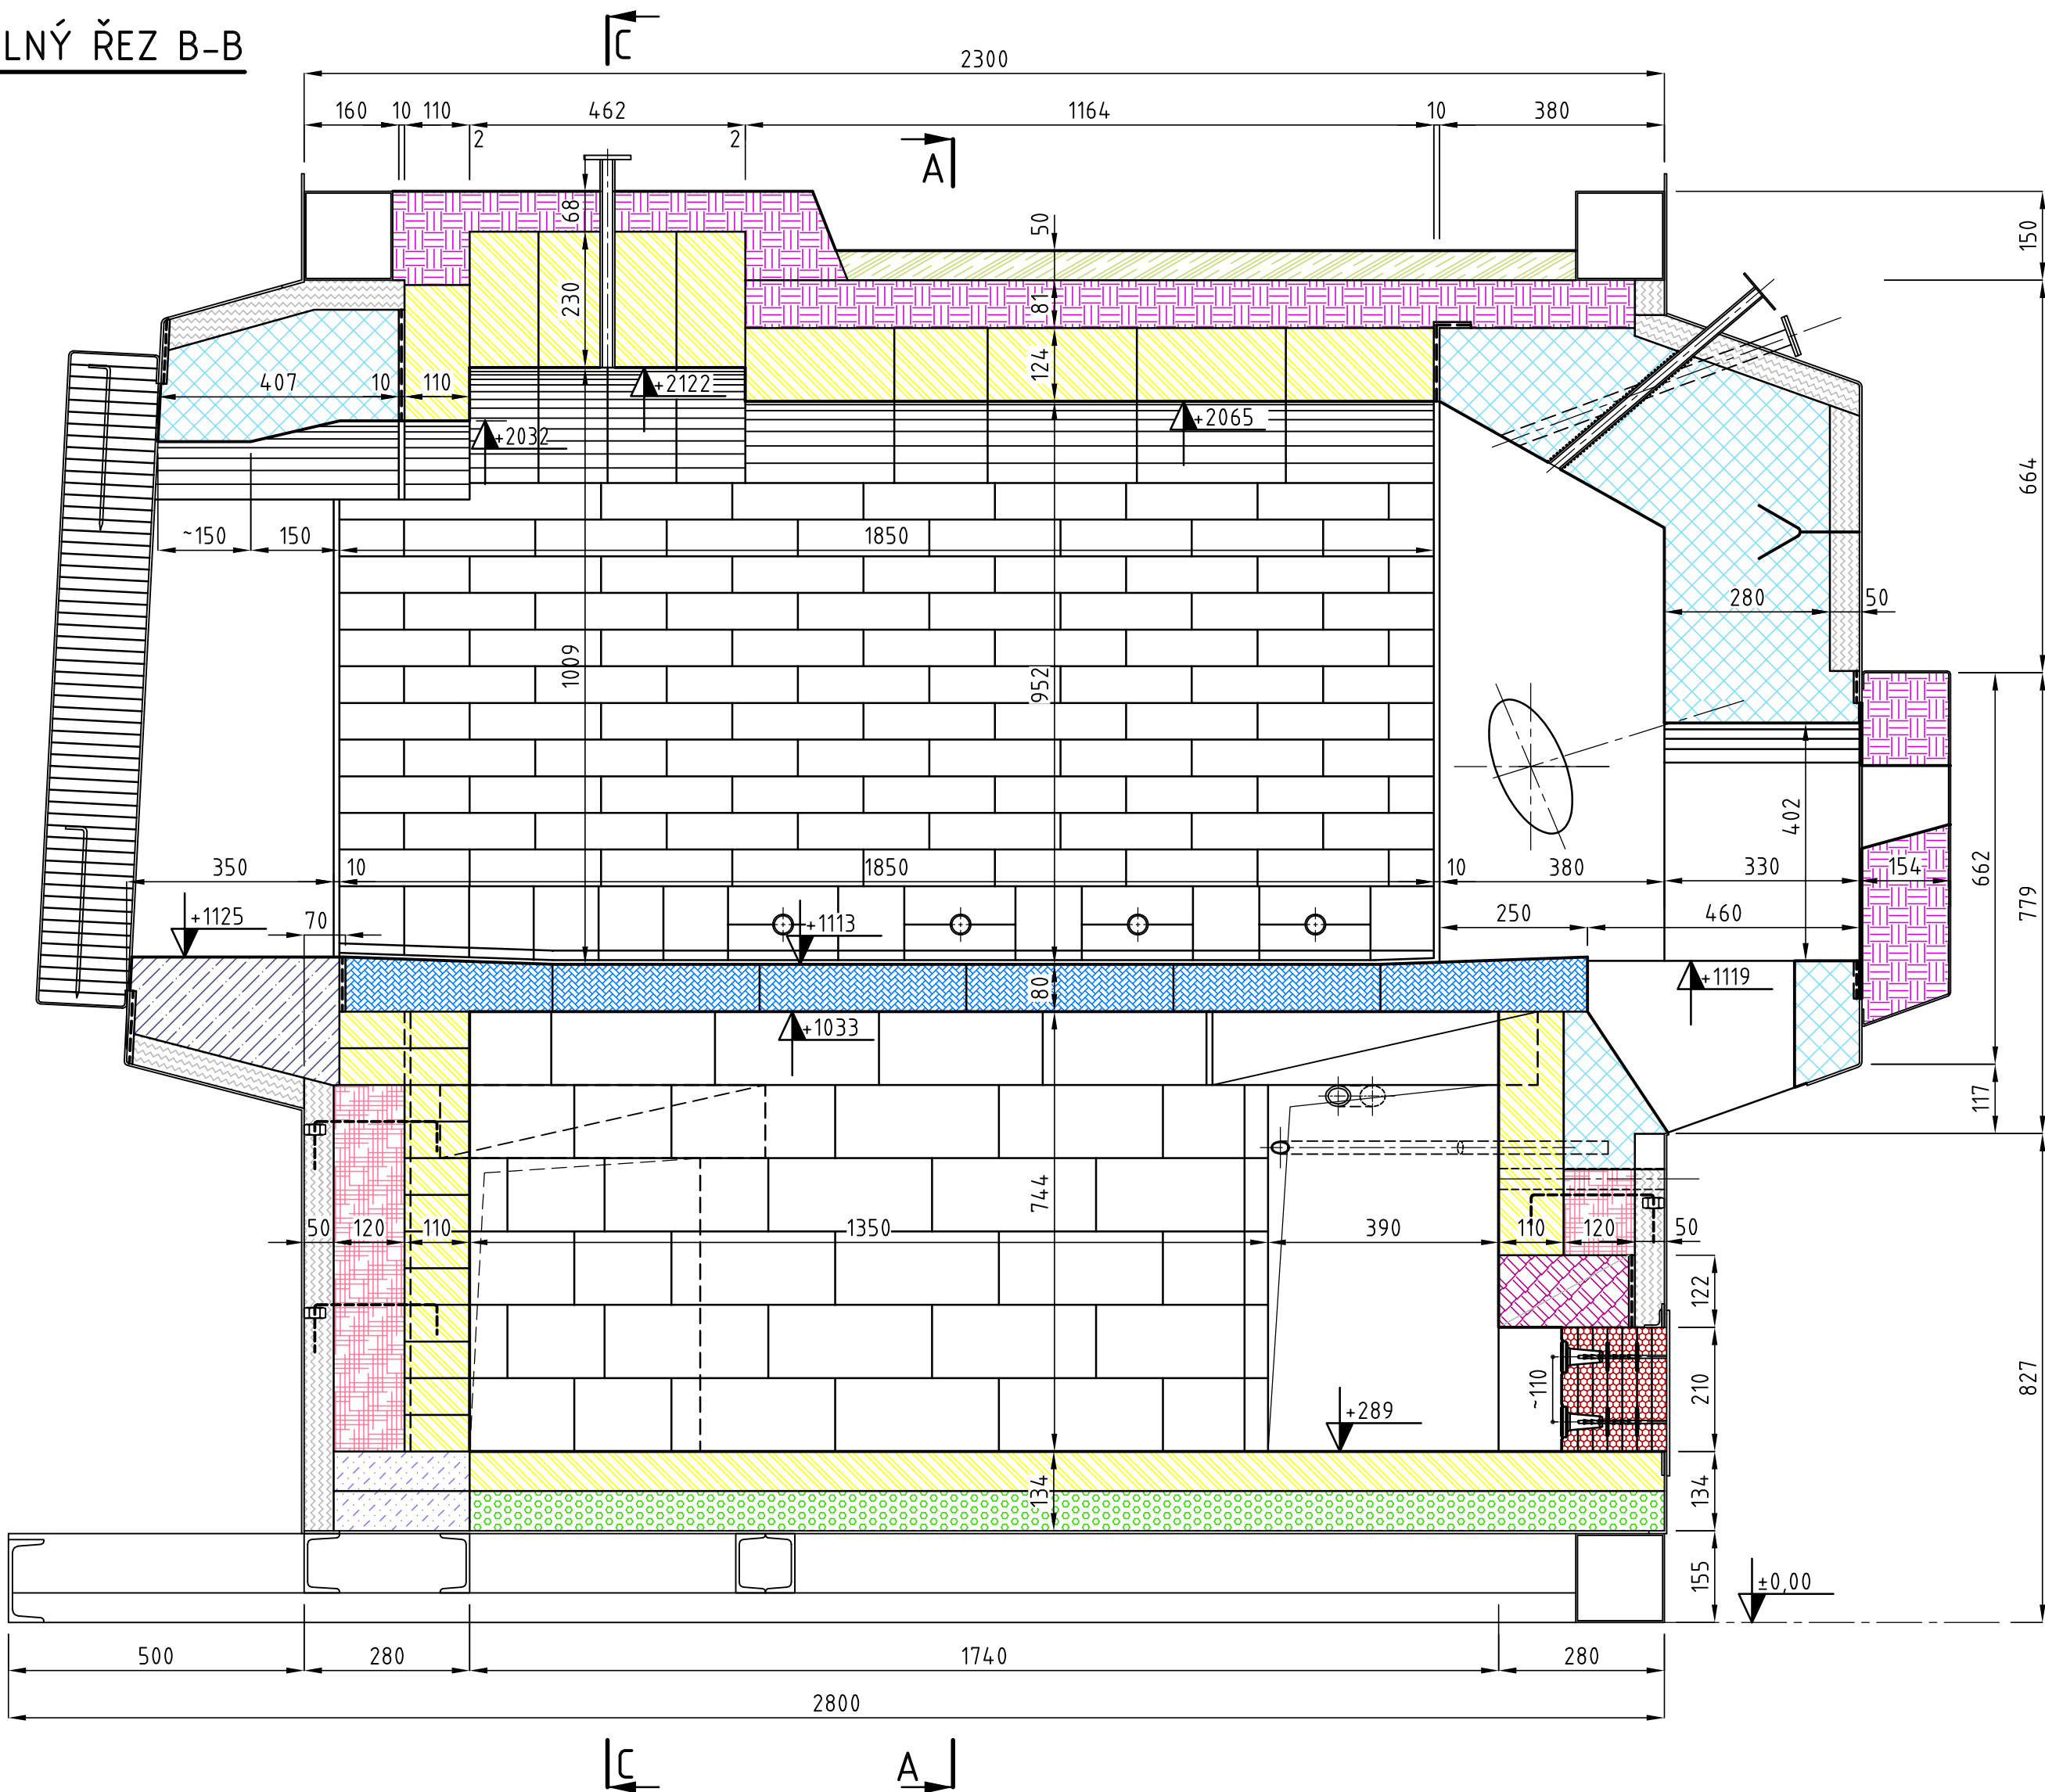

PŘÍČNÝ ŘEZ A-A - pohled směrem k výhrabu

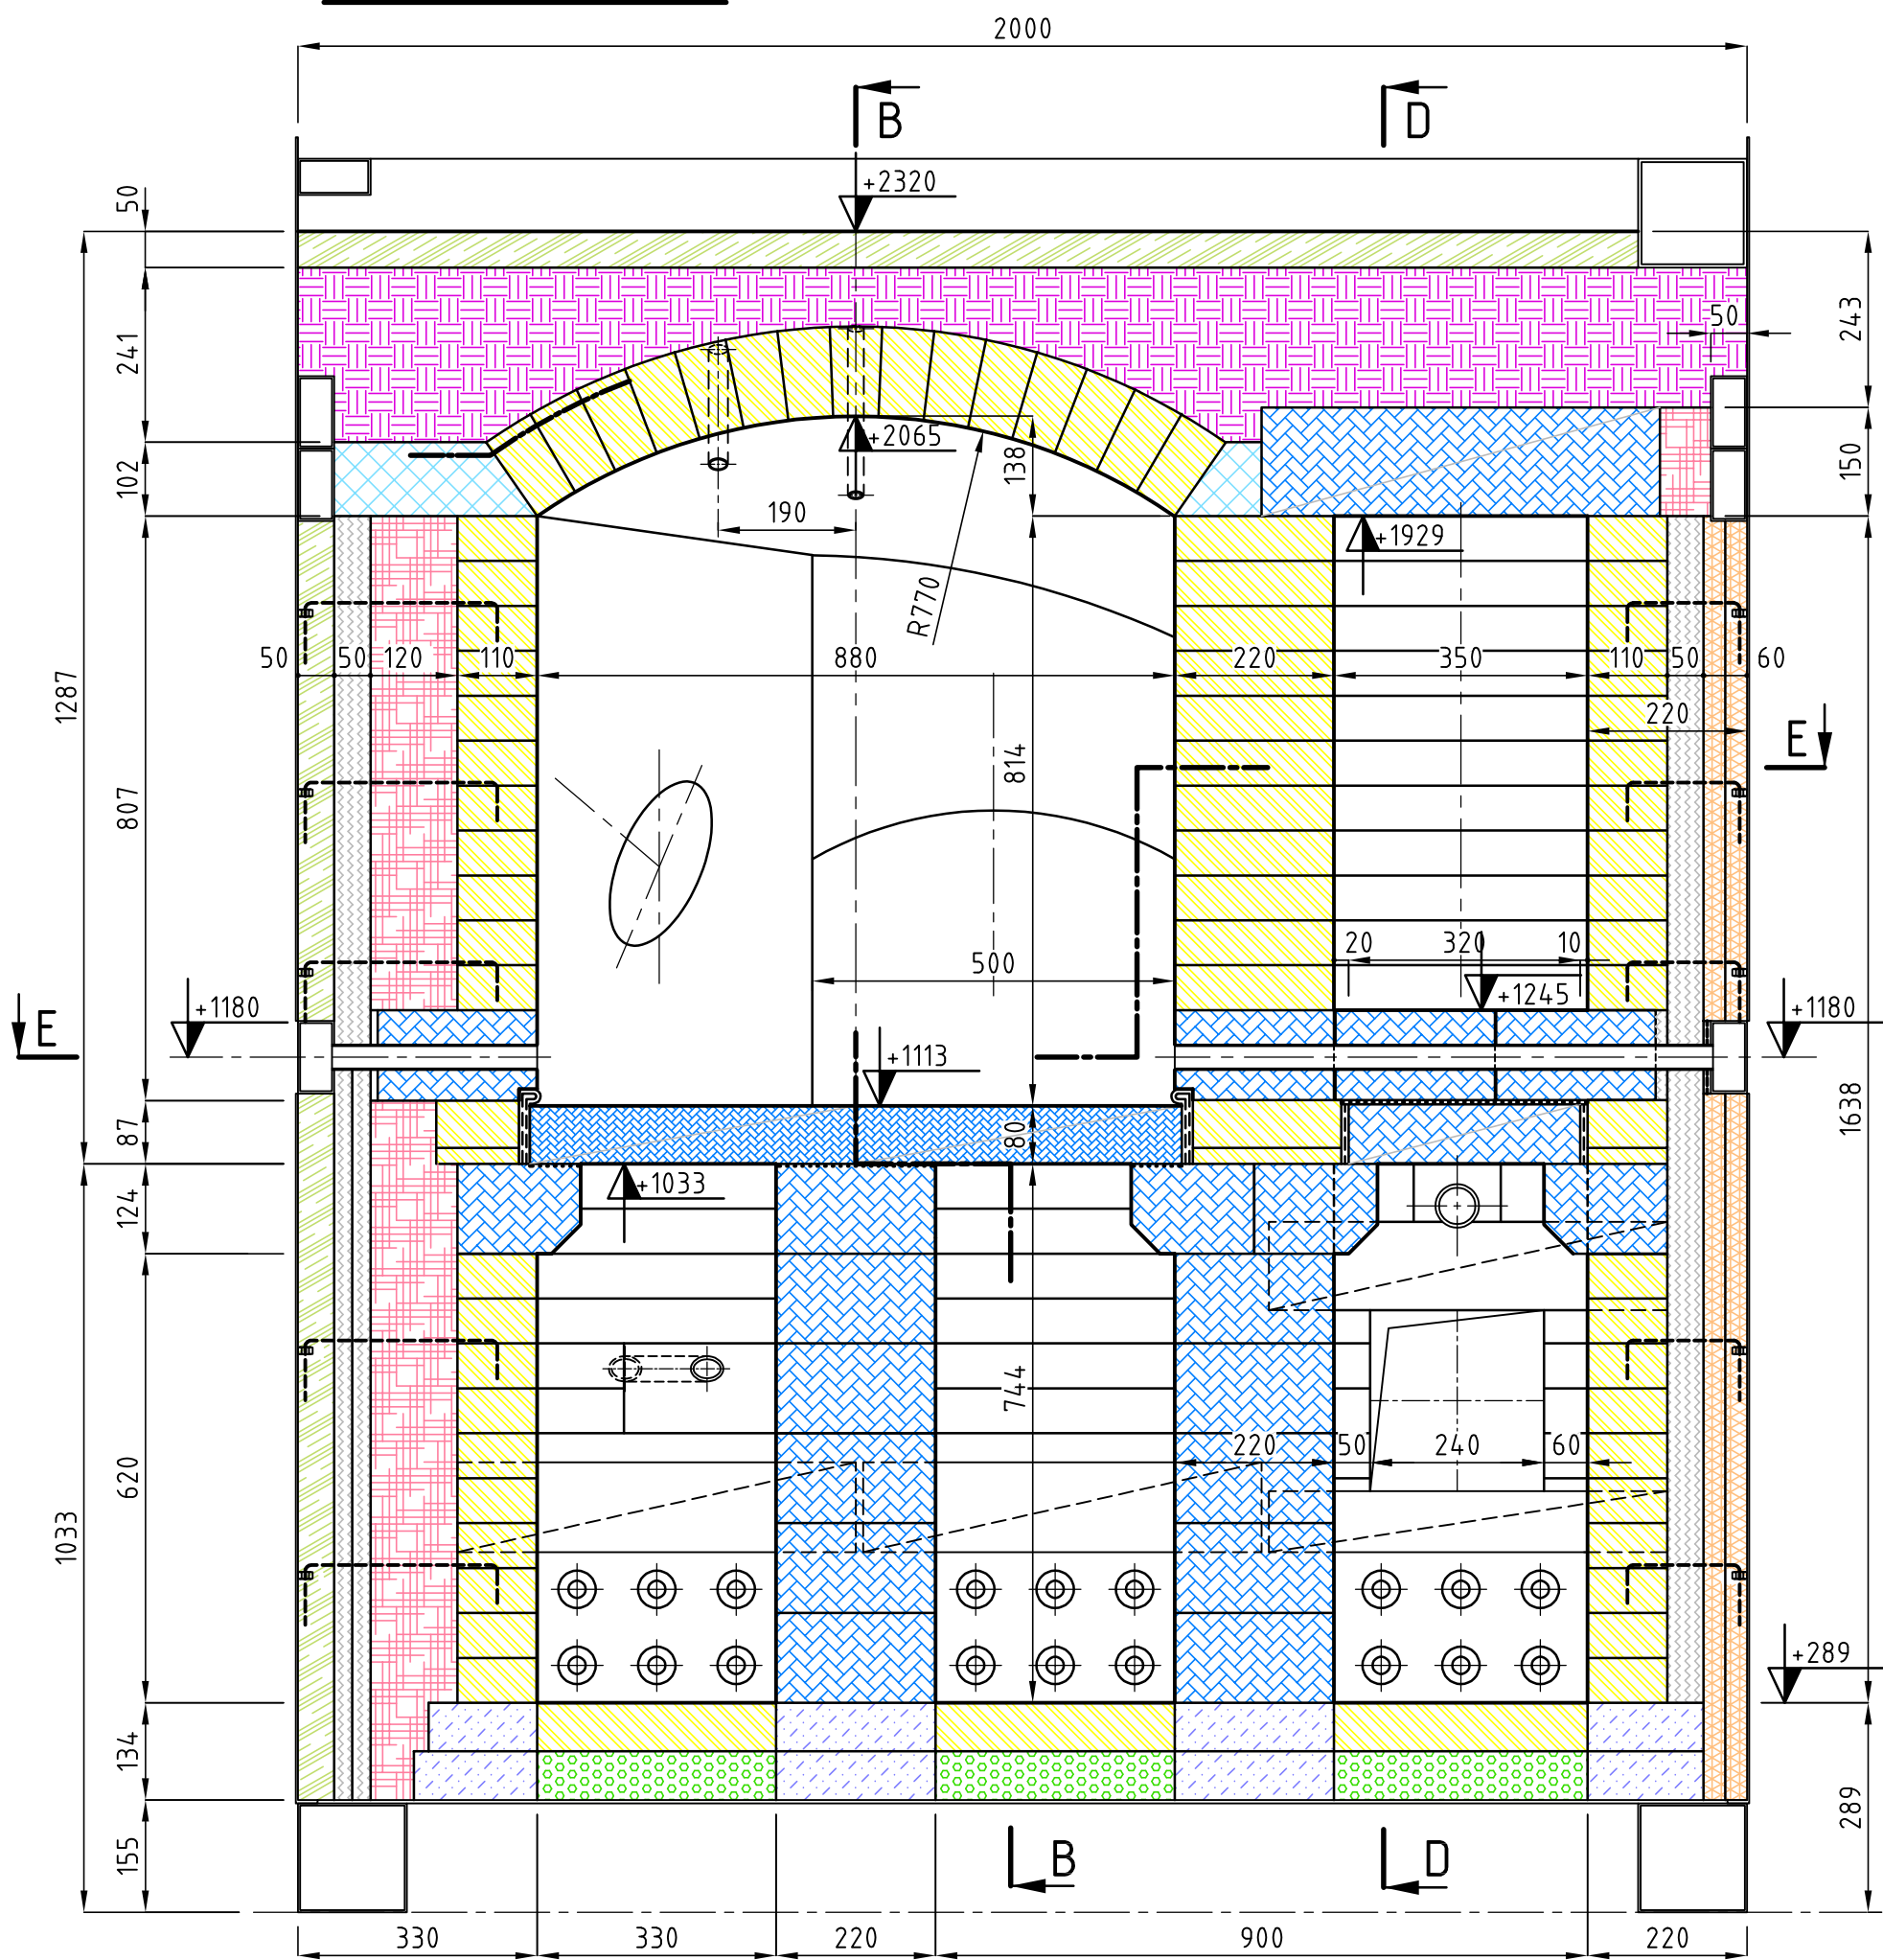

LEGENDA MATERIÁLŮ

- ŠAMOT HUTNÝ
- ŠAMOTY LEHCENÉ
- NÍZKOCEMENTOVÉ ŽÁRUVZDORNÉ BETONY HUTNÉ
- IZOLAČNÍ ŽÁRUVZDORNÉ BETONY
- ROHOŽA A PAPIR Z KERAMICKÉHO VLÁKNA
- DESKA Z MINERÁLNÍHO VLÁKNA
- KALCIUM-SILIKÁTOVÉ DESKA
- MIKROPORÉZNÍ IZOLAČNÍ DESKA

PŮDORYS E-E

