



VÝKRES ZVODIDLA
PÔDORYS

M 1 : 100

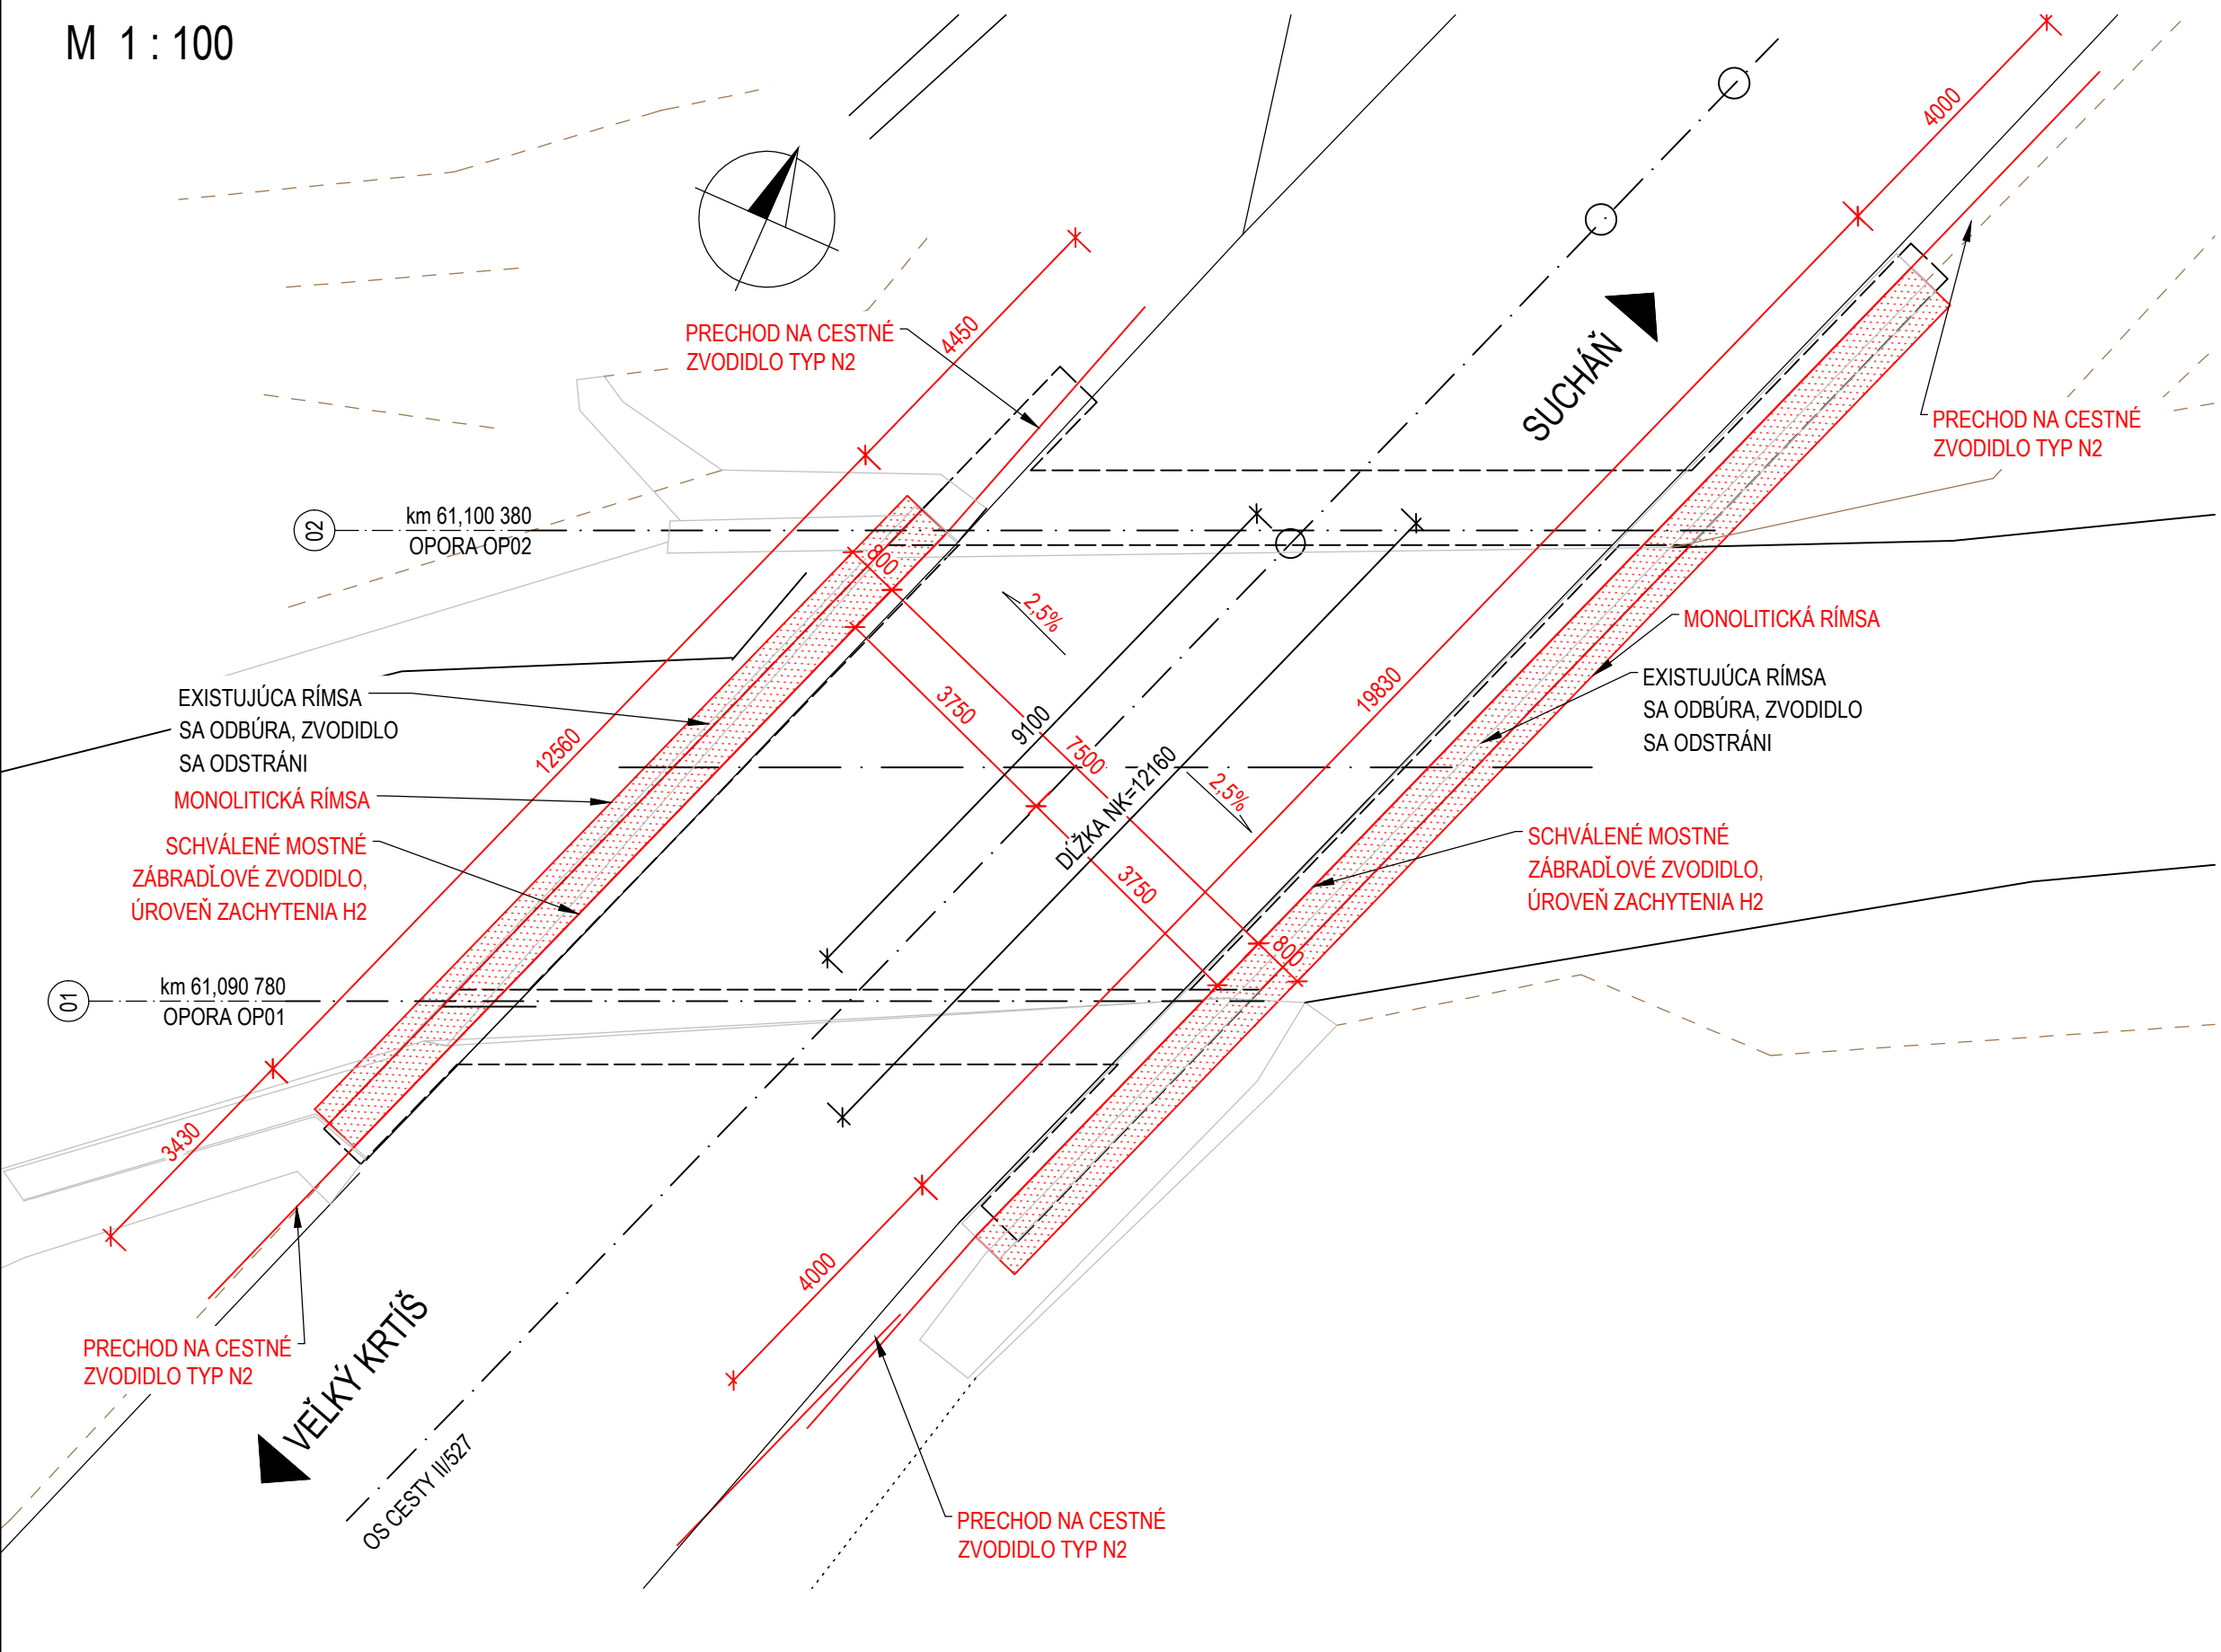

PRIEČNY REZ



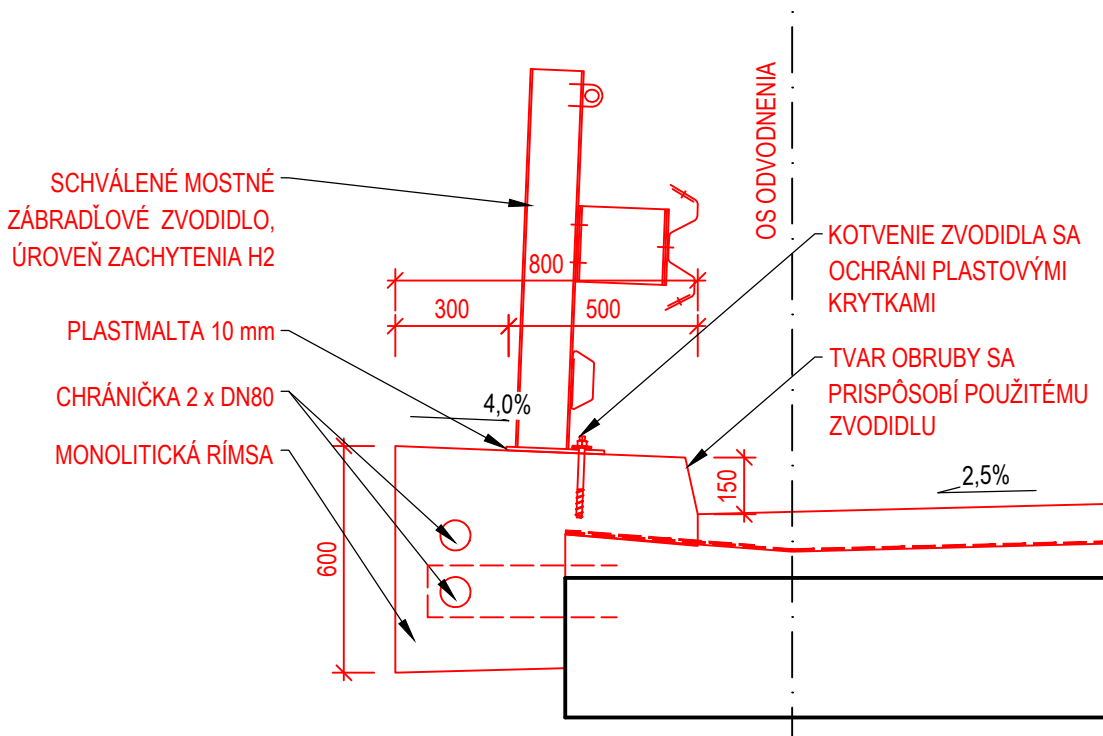M 1 : 20



VÝKAZ MATERIÁLU	[m]
ZÁBRADĽOVÉ ZVODIDLO - H2	32,4
CESTNÉ ZVODIDLO - N2	16,0
DEMOLÁCIA ZVODIDLA	49,0

POZNÁMKY:

- KOTEVNÉ DOSKY ZVODIDLA JE POTREBNÉ PODIAT ZÁLIEVKOU Z PLASTMALTY A VRT MUŠÍ BYŤ VEDENÝ KOLMO K POVRCHU
- OKRAJE DOSIEK SA UTESNIA TRVALE PRUŽNÝM TMELOM
- ZVODIDLÁ BUDÚ VYROBENÉ A INŠTALOVANÉ V SÚLADE S PLATNÝMI TP a TPV
- TÁTO PRÍLOHA JE INFORMATÍVNA, SLUŽÍ PRE ZHOTOVENIE VÝROBNO-TECHNICKEJ DOKUMENTÁCIE (VTD)
- DETAILY BUDÚ PRISPŮSOBENÉ KONKRÉTNEMU TYPU ZVODIDLA
- POVRCHOVÝ FAREBNÝ ODTIEŇ NÁTEROV RAL OCEĽOVÝCH ČASŤÍ URČÍ INVESTOR.
- UKONČENIE CESTNÝCH ZVODIDIEL BUDE VYRIEŠENÉ AKO JE V SÚČASNOSTI, TEDA ZVODIDLO BUDE UKONČENÉ ZAOBLENÍM/ZAHNUTÍM Z DÔVODU ZACHOVANIA PRÍSTUPU K RODINNÝM DOMOM A NA SÚKROMNÉ POZEMKY.
- NOVÉ ÚPRAVY OKOLO MOSTA SÚ NAVRHNUTÉ NA ZÁKLADE ZAMERANIA TERÉNU GEODETOM. ZAMERANÝ TERÉN MÔŽE BYŤ ROZDIELNY V POROVNANÍ SO SKUTOČNOSŤOU. V TAKOM PRÍPADE BUDE POTREBNÉ PRISPŮSOBIŤ GEOMETRIU NAVRHOVANÝCH ÚPRAV MOSTA.

OBJEDNÁVATEĽ:		ZHOTOVITEĽ:		
<div></div> <div>BANSKOBYSTRICKÝ SAMOSPRÁVNÝ KRAJ</div> <div>Námestie SNP 23, 974 01 Banská Bystrica</div>		<div></div> <div>AFRY</div> <div>AFRY CZ s.r.o. ORGANIZAČNÁ ZLOŽKA SLOVENSKO PLYNÁRENSKÁ 7/A 821 09 BRATISLAVA tel.: +421 908 136 191 www.afry.cz</div>		
HLAVNÝ INŽINIER PROJEKTU:	ZODPOVEDNÝ PROJEKTANT:	VYPRACOVAL:	KONTROLOVAL:	
Ing. Ľubica Cigerová	Ing. Ján Lamparský <i>Lamparský</i>	Ing. Monika Víteková <i>Monika Víteková</i>	Ing. Ľubica Targošová <i>Targošová</i>	
NÁZOV STAVBY:				
REKONŠTRUKCIA CESTY A MOSTOV II/527 VEĽKÝ KRTÍŠ - SUCHÁŇ (HRANICA OKRESU VK/KA); KUMULATÍVNE STANIČENIE KM 48,947 - 67,587; V. ETAPA; ÚSEK 2.				
STAVEBNÝ OBJEKT:	SO 207-00 Most ev. č. 527 - 31 v ckm 61,187 Most cez potok Plachtinský pred obcou Dačov Lom			
PRÍLOHA:	VÝKRES ZVODIDLA			
KRAJ / OKRES:	Banskobystrický/ Veľký Krtíš	ČASŤ: D.	VÝKRES Č.: 5	ČÍSLO SÚPRAVY:
DÁTUM:	12/2023			
STUPEŇ:	DSPRS			
MIERKA:	1:100,1:20			
POČET A4:	4			
Č. ZÁKAZKY	2023/0212			