


VÝKRES ZÁBRADLIA



PÔDORYS

M 1 : 50

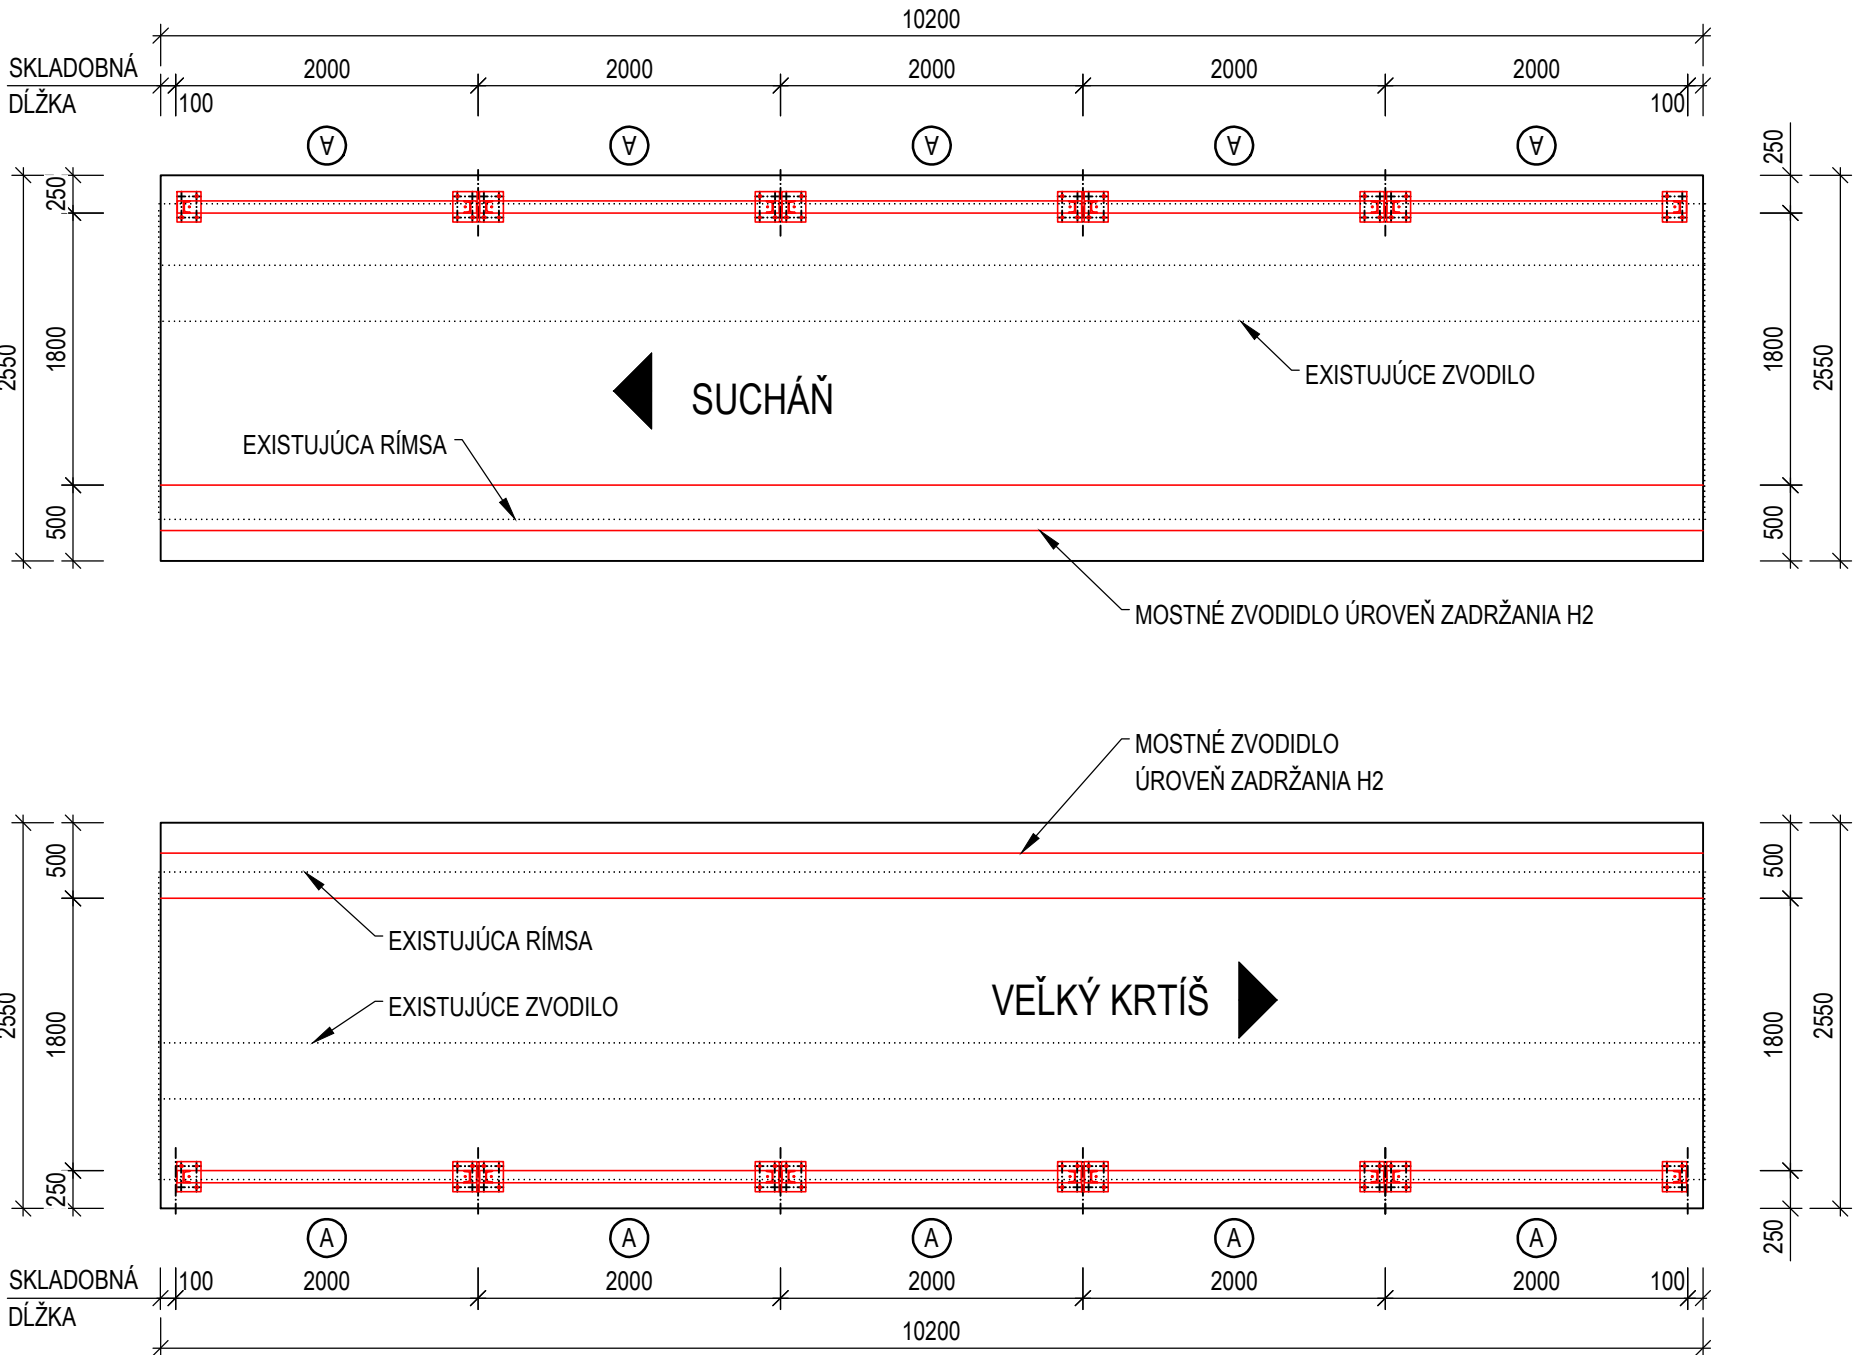

PRIEČNY REZ ZÁBRADLIA

M 1 : 20

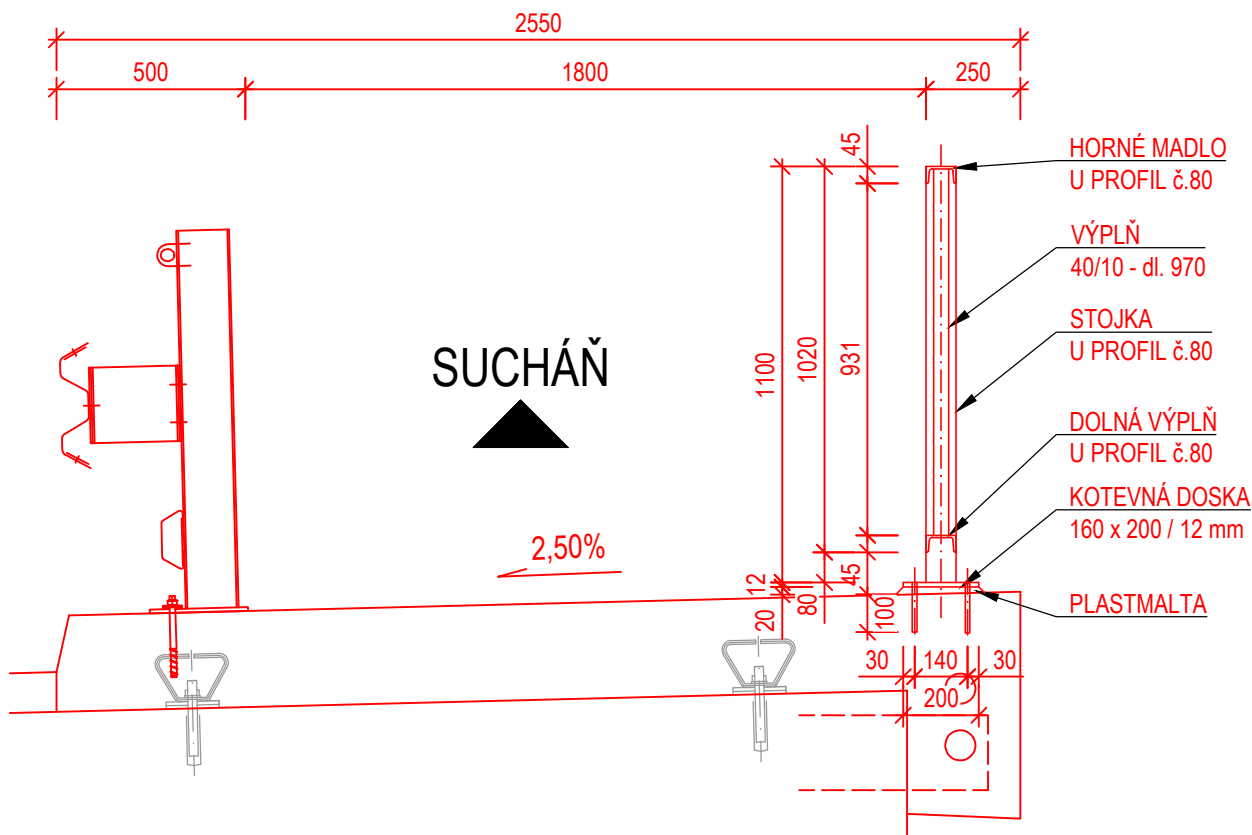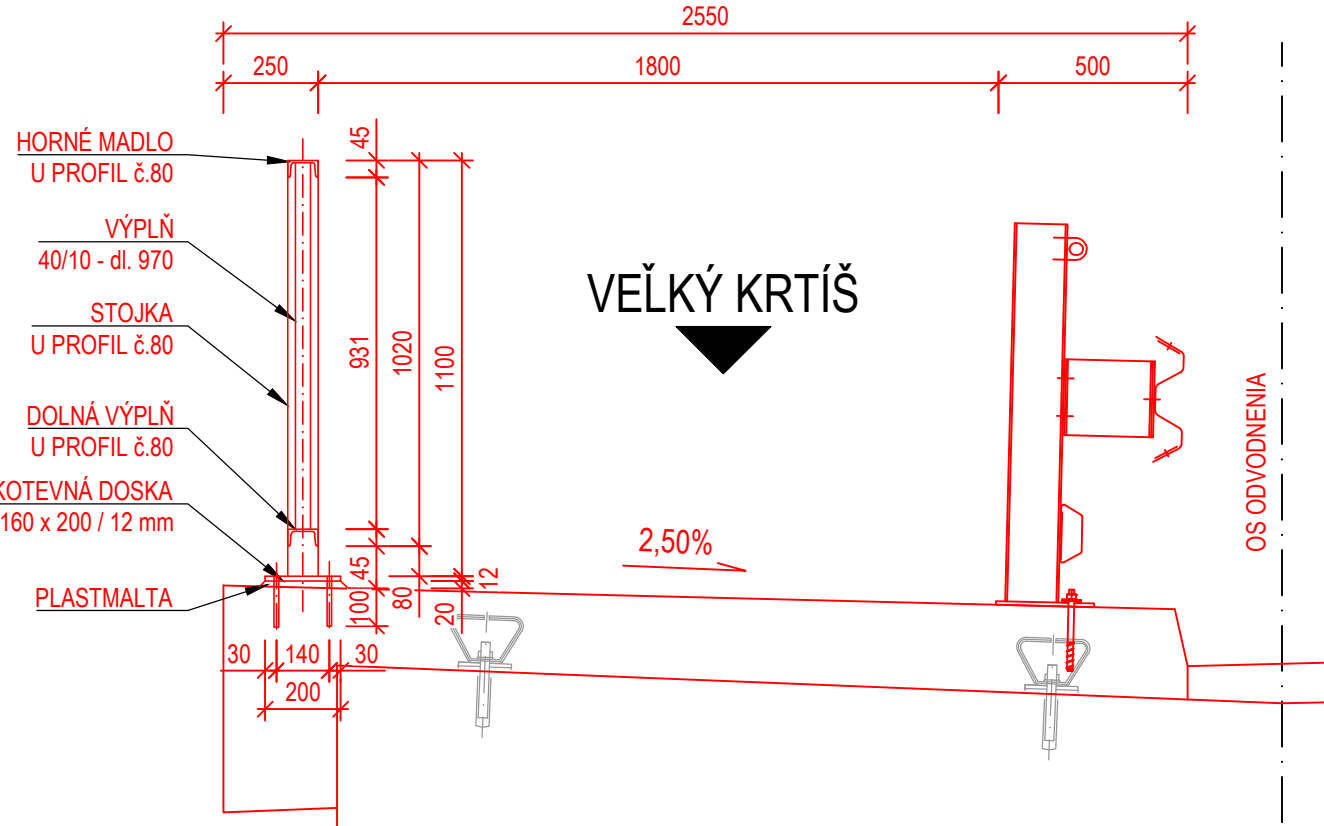


ZÁBRADLIE - TYP A

POL.	NÁZOV POLOŽKY	DĹŽKA; OBJEM		POČET	HMOTNOSŤ	
		[m];	[m³]		[kg/m]; [kg/m³]	[kg]
1	HORNÉ MADLO-U PROFIL č.80	1,980		1	8,640	17,107
2	STOJKA-U PROFIL č.80	1,055		2	8,640	18,230
3	VÝPLŇ-PÁSNICA 40/10	0,000388		14	7850	42,641
4	DOLNÁ VÝPLŇ-U PROFIL č.80	1,810		1	8,640	15,638
5	KOTEVNÁ DOSKA 160x200/12	0,000384		2	7850	6,029
HMOTNOSŤ 1 DIELU						99,646
ZVARY 2%						1,993
HMOTOSŤ SPOLU						101,639
POČET DIELOV						10
HMOTOSŤ CELKOM						1016,4


DETAIL KOTVENIA STĽIKA

M 1 : 10

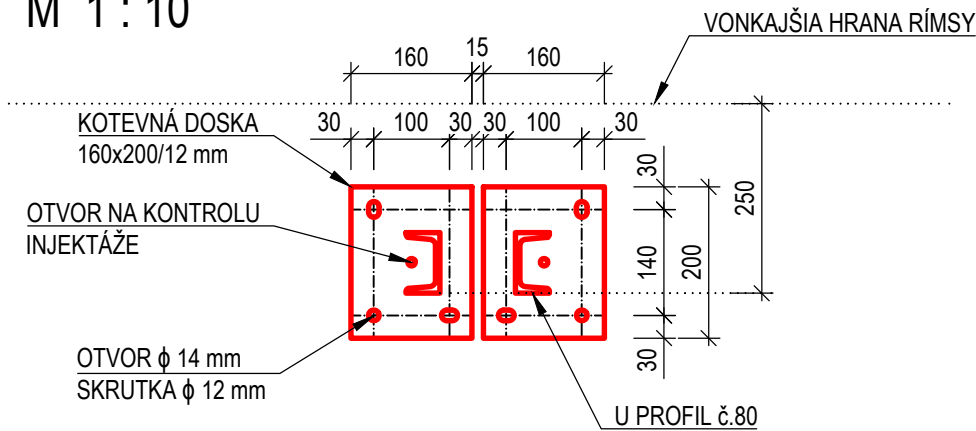


PÔDORYS ZÁBRADLIA

M 1 : 20

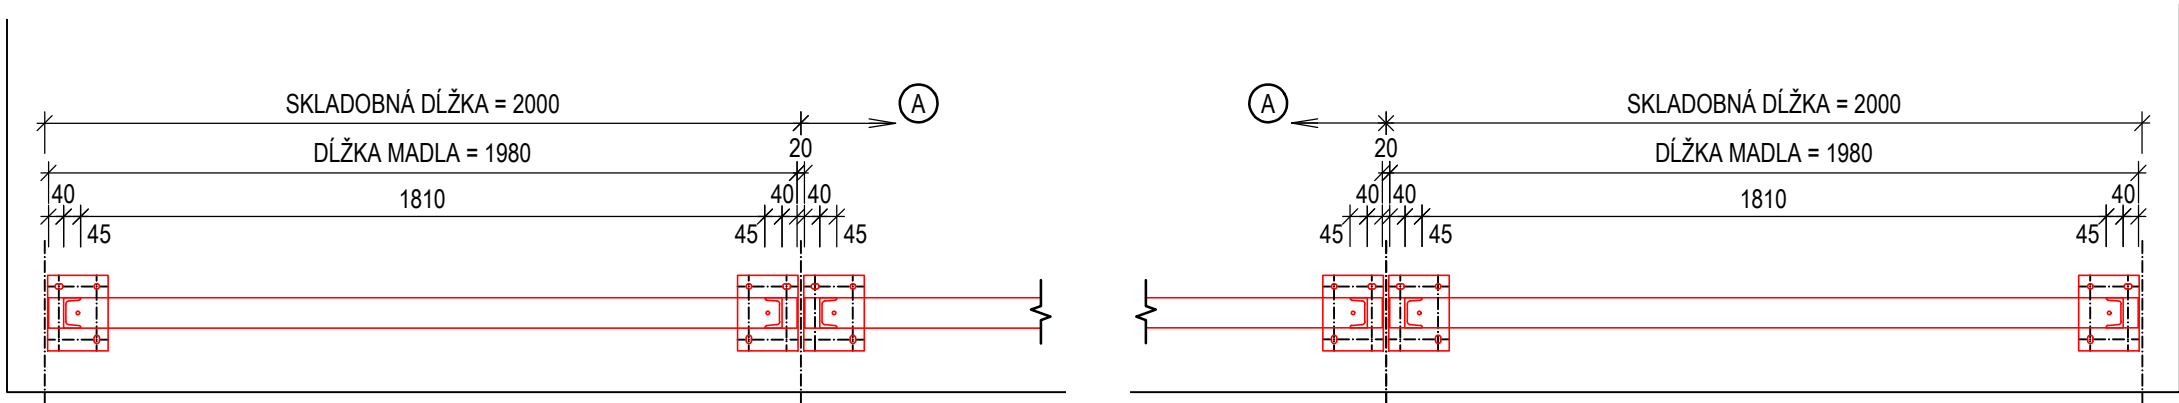

POZDĹŽNY REZ ZÁBRADLIA



M 1 : 20

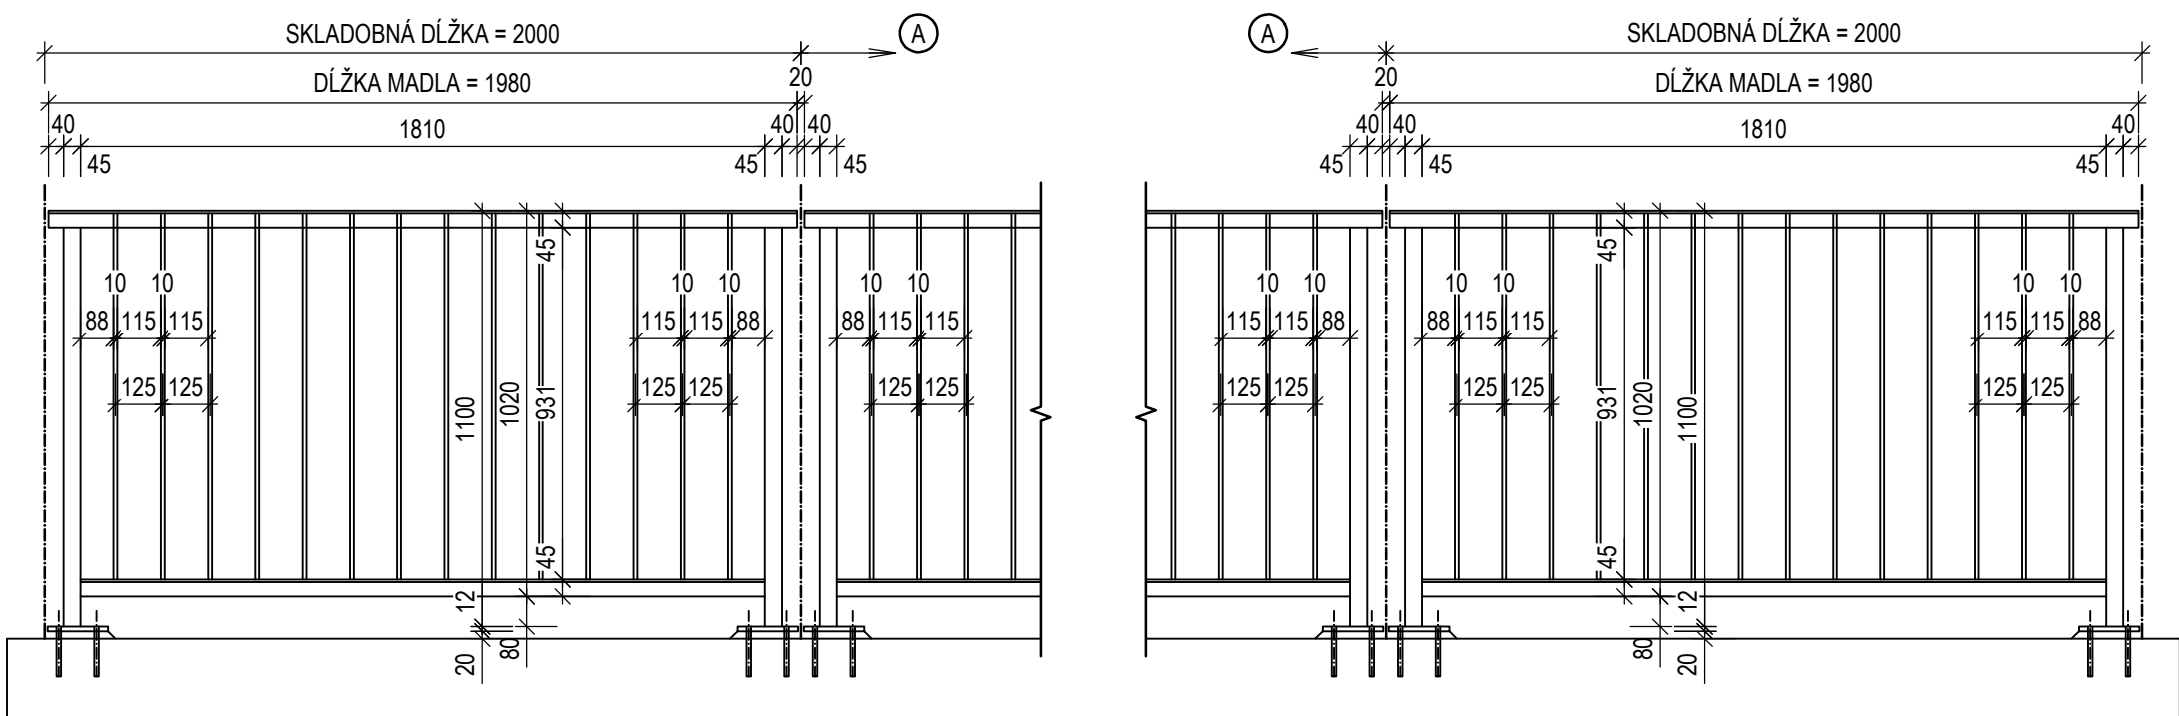

POZNÁMKY

- POVRCHOVÝ FAREBNÝ ODTIEŇ NÁTEROV RAL OCEĽOVÝCH ČASTÍ URČÍ INVEŠTOR V ČASE REALIZÁCIE
- VŠETKY ZÁBRADLIA SA OCHRÁŇIA PODĽA TP 068 (TP 05/2013) "PROTIKORÓZNA OCHRANA OCEĽOVÝCH KONŠTRUKCIÍ MOSTOV" TAB. č.4, ČASŤ 3.1.2 (SCHVÁLENÉ MDVRR SR S ÚČINNOSŤOU OD 15.12.2016)
- KOTEVNÉ DOSKY ZÁBRADLIA BUDÚ PODLIATE PLASTMALTOU
- OTVORY V KOTEVNEJ DOSKE BUDÚ VYPLNENÉ TRVALE PRUŽNÝM TMELOM
- OKRAJE KOTEVNÝCH DOSIEK SA UTESNIA TRVALE PRUŽNÝM TMELOM
- NA KOTVENIE ZÁBRADLIA SÚ POUŽITÉ LEPENÉ KOTVY Ø12mm, OCHRÁNENÉ PLASTOVÝMI KRYTKAMI
- TÁTO PRÍLOHA JE INFORMATÍVNA, SLUŽÍ PRE ZHOTOVENIE VÝROBNO-TECHNICKEJ DOKUMENTÁCIE (VTD)

VÝKAZ MATERIÁLU	[m]
NOVÉ ZÁBRADLIE	20,00

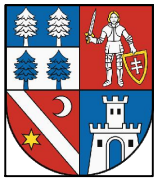OBJEDNÁVATEĽ:  BANSKOBYSŤRICKÝ SAMOSPRÁVNÝ KRAJ Námestie SNP 23, 974 01 Banská Bystrica		ZHOTOVITEĽ:  AFRY AFRY CZ s.r.o. ORGANIZAČNÁ ZLOŽKA SLOVENSKO PLYNÁRENSKÁ 7/A 821 09 BRATISLAVA tel.: +421 908 136 191 www.afry.cz	
HLAVNÝ INŽINIER PROJEKTU: Ing. Ľubica Cigerová	ZODPOVEDNÝ PROJEKTANT: Ing. Ján Lamparský	VYPRACOVAL: Ing. Ľubica Targošová	KONTROLOVAL: Ing. Monika Víteková
NÁZOV STAVBY: REKONŠTRUKCIA CESTY A MOSTOV II/527 VEĽKÝ KRTIŠ - SUCHÁŇ (HRANICA OKRESU VK/KA); KUMULATÍVNE STANIČENIE KM 48,947 - 67,587; V. ETAPA; ÚSEK 3.			
STAVEBNÝ OBJEKT:	SO 208-00 Most ev. č. 527 - 32 v ckm 64,001 cez miestnu komunikáciu v obci Dačov Lom		
PRÍLOHA:	Výkres zábradlia		
KRAJ / OKRES:	Banskobystrický/ Veľký Krtíš	ČASŤ:	D. 6
DÁTUM:	12/2023	VÝKRES Č.:	
STUPEŇ:	DSPRS	ČÍSLO SÚPRAVY:	
MIERKA:	1:50, 1:20, 1:10		
POČET A4:	6 x A4		
Č. ZÁKAZY	2023/0212		