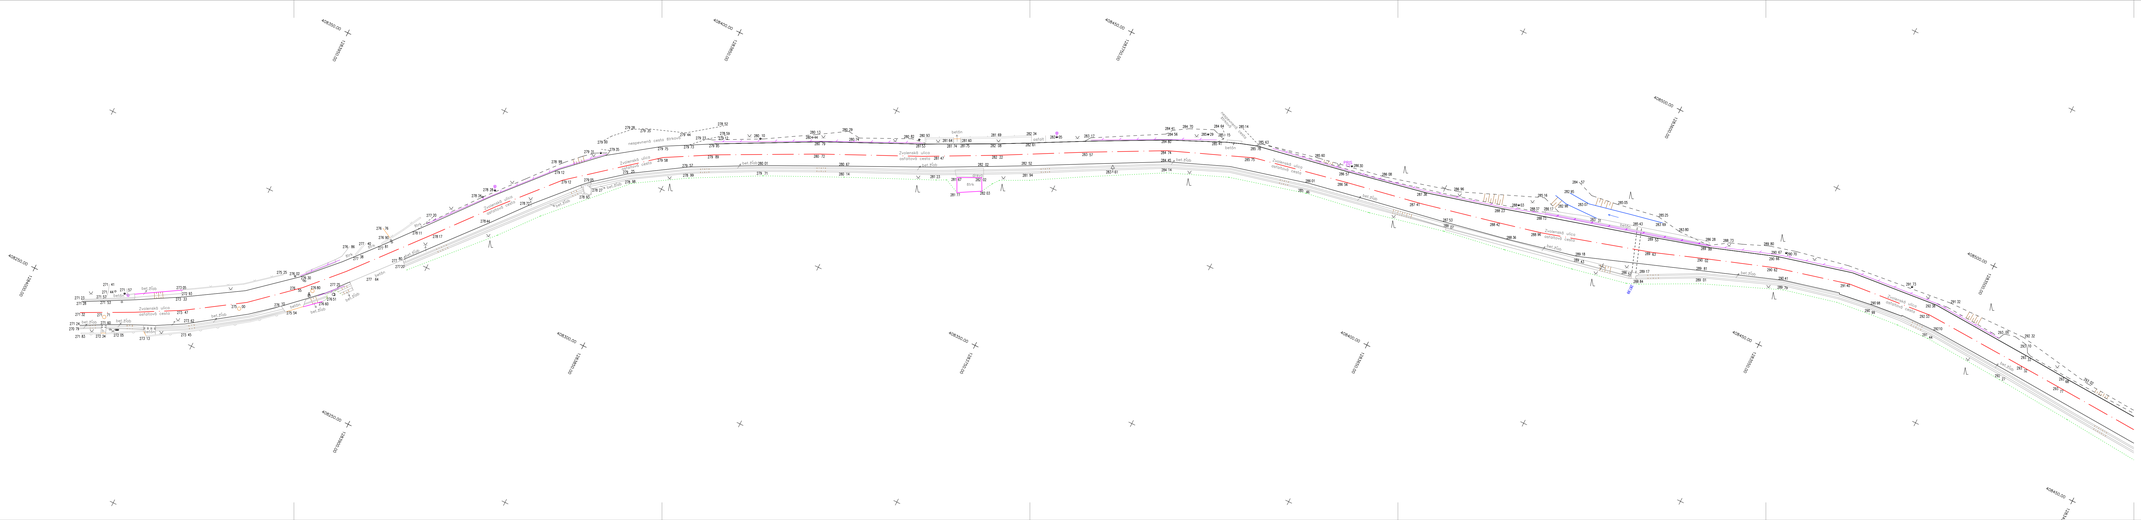

SÚRADNICOVÝ SYSTÉM: **S-JTSK v realizácii JTSK**
VÝŠKOVÝ SYSTÉM: **Bpv**

NÁLEŽITOSTIAMI A PRIESTOROM ZODPOVEDÁ PREDKladá
Vytvorené dňa: **8.11.2023**

MERAL	Ing. Vladimír Peťko, Dominik Šmihla	GEO IGS
VYHOTOVIL	Ing. Vladimír Peťko, Dominik Šmihla	Kalinčiak 26, 821 09 Bratislava
AUTORIZAČNE OVERIL	Ing. Vladimír Peťko	0910 600 600
OBJEDNÁVATEĽ	AFRY CZ s.r.o., Organizačná zložka Slovensko, Plynárenská 7/A, 821 09 Bratislava	

Vypracovanie PD na rekonštrukciu cesty a mostov II/527 Veľký Krtíš - Suchán, kumulatívne staničenie km 48,947 - 67,587

Okres: Veľký Krtíš, Kat. územie: Modrý Kameň

Č. ZÁKAZKY	**101/2023**
DÁTUM	**12.2023**
FORMÁT	**744**
MIERKA	**1:500**
Č. VÝKRESU	**7**

ÚČELOVÁ MAPA VEĽKEJ MIERKY