



PRECHODOVÁ OBLASŤ  
PÔDORYS (NOVÝ STAV)  
M 1 : 100

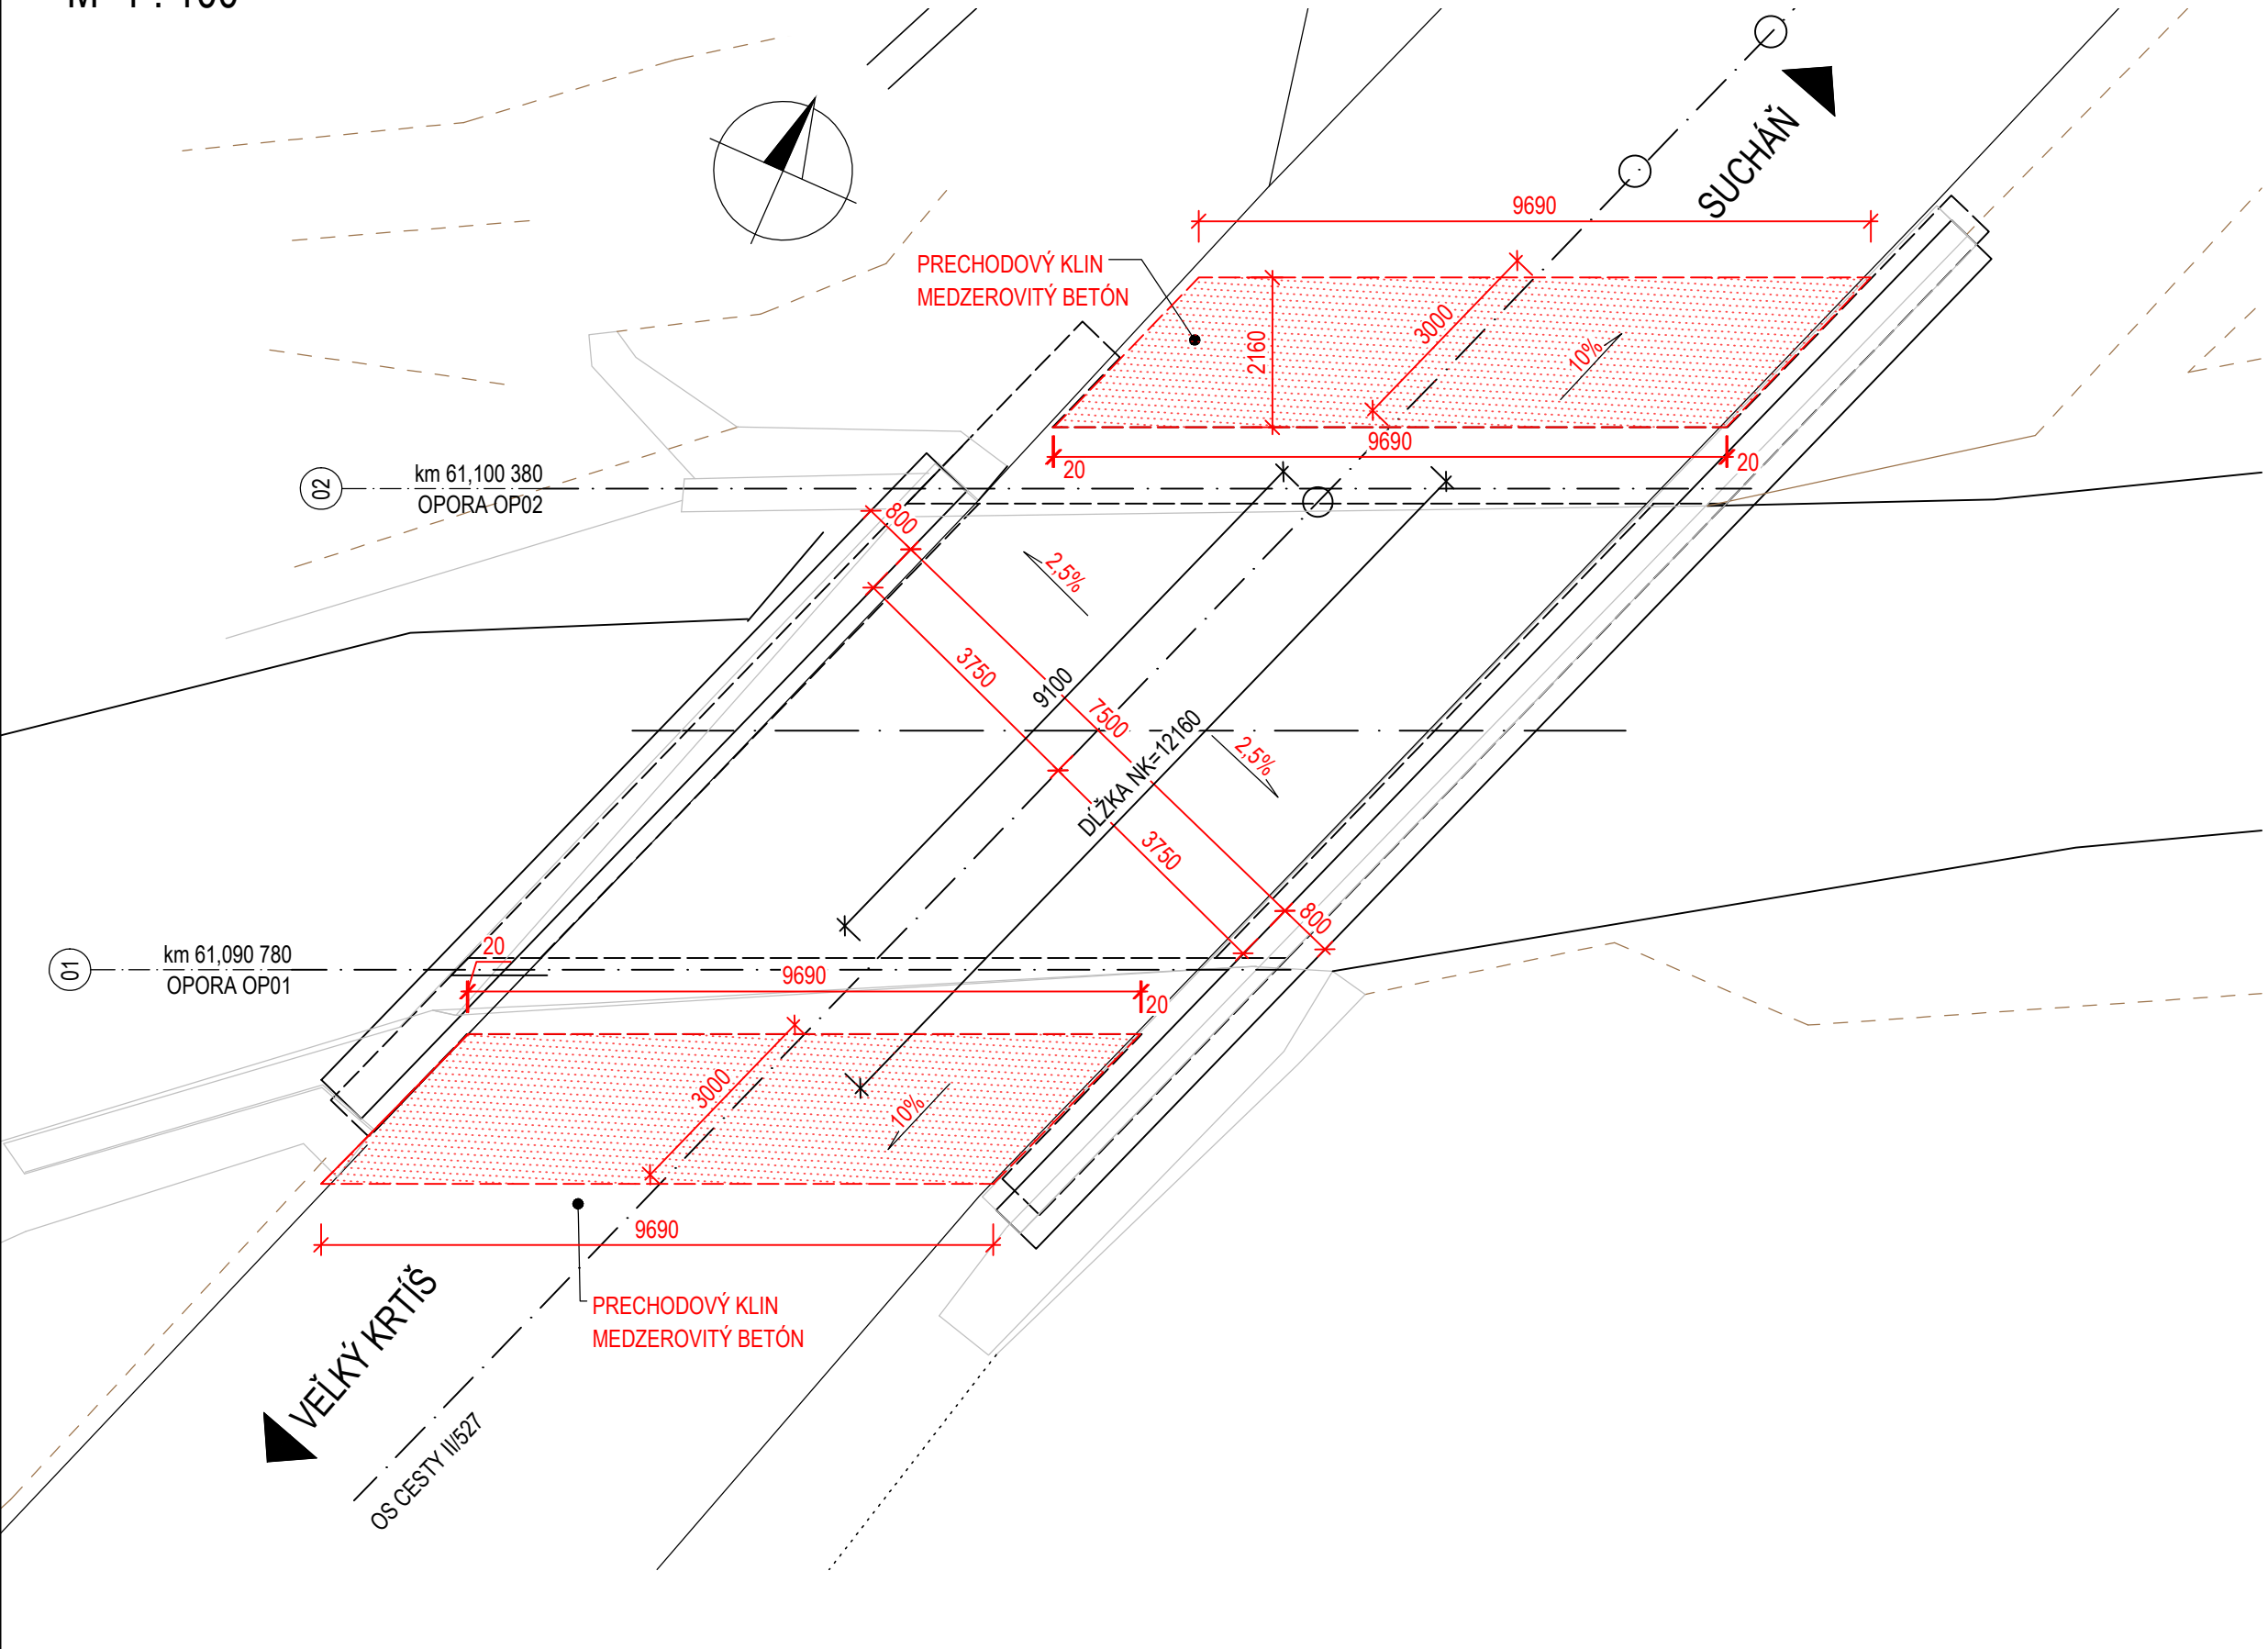

POZDĹŽNY REZ A-A  
M 1 : 50

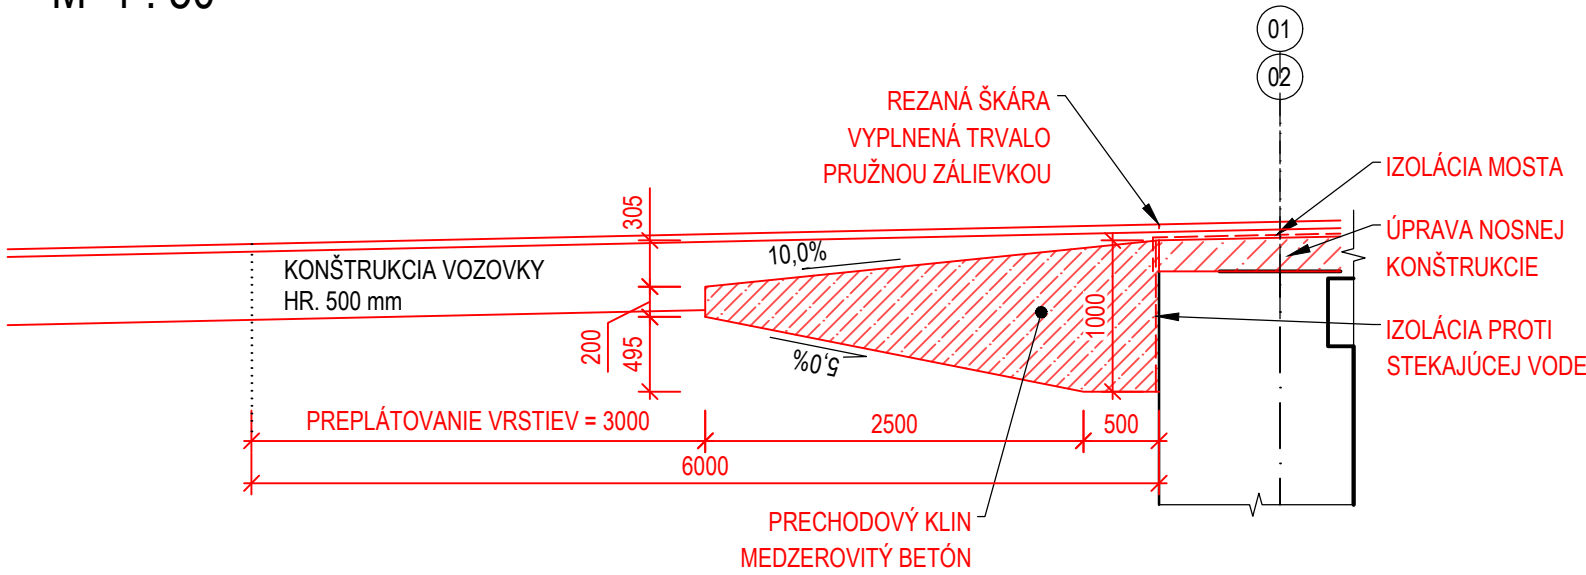

VÝKAZ MATERIÁLU	[m3]
ODSTRÁNENIE PRECH. OBLASTÍ (ODHAD)	80,0
MEDZEROVITÝ BETÓN	39,0
DOBUDOVANIE PRECHODOVEJ OBLASTI	41,0

KONŠTRUKCIA VOZOVKY (CESTA)



ASFALTOVÝ BETÓN	AC 11 O, PMB I	50mm	STN EN 13108-1
SPOJOVACÍ POSTREK	PS, A 0.6kg/m2		STN 73 6129
ASFALTOVÝ BETÓN	AC 16-L, PMB I	50mm	STN EN 13108-1
ASFALTOVÝ INFILTRAČNÝ POSTREK	PS, I, 1.0kg/m2		STN 73 6129
RECYKLÁCIA ZA STUĐENA S KOMBINOVANÝM SPOJIVOM (CEMENT A ASFALTOVÁ EMULZIA ALEBO CEMENT A ASFALTOVÁ PENA)	PS, I 0.6kg/m2	400mm	
SPÓLU		500mm	

ŠPECIFIKÁCIA BETÓNU:

PODĽA STN 73 6124-2  
PRECHODOVÝ KLIN MCB D - C1 1,0 - Dmax22

POZNÁMKY:

- PRI ODHADOVANÝCH ROZMEROCH MÔŽE BYŤ ROZDIEL VO VYKÁZANOM MATERIÁLI OPROTI SKUTOČNOSTI.
- Z DOSTUPNÝCH PODKLADOV NIE JE MOŽNÉ URČIŤ, ČI SA NA MOSTE NACHÁDZAJÚ ALEBO NIE PRECHODOVÉ DOSKY.
- NOVÉ ÚPRAVY OKOLO MOSTA SÚ NAVRHNUTÉ NA ZÁKLADE ZAMERANIA TERÉNU GEODETOM. ZAMERANÝ TERÉN MÔŽE BYŤ ROZDIELNY V POROVNANÍ SO SKUTOČNOSŤOU. V TAKOM PRÍPADE BUDE POTREBNÉ PRISPÔSOBIŤ GEOMETRIU NAVRHOVANÝCH ÚPRAV MOSTA.

OBJEDNÁVATEĽ:		ZHOTOVITEĽ:		
<div></div> <div>BANSKOBYSŤRICKÝ SAMOSPRÁVNÝ KRAJ</div> <div>Námestie SNP 23, 974 01 Banská Bystrica</div>		<div></div> <div>AFRY CZ s.r.o.</div> <div>ORGANIZAČNÁ ZLOŽKA SLOVENSKO PLYNÁRENSKÁ 7/A 821 09 BRATISLAVA tel.: +421 908 136 191  www.afry.cz</div>		
HLAVNÝ INŽINIER PROJEKTU:	ZODPOVEDNÝ PROJEKTANT:	VYPRACOVAL:	KONTROLOVAL:	
Ing. Ľubica Cigerová	Ing. Ján Lamparský <i>Lamparský</i>	Ing. Monika Víteková <i>Vítelková</i>	Ing. Ľubica Targošová <i>Targošová</i>	
NÁZOV STAVBY:				
REKONŠTRUKCIA CESTY A MOSTOV II/527 VEĽKÝ KRTÍŠ - SUCHÁŇ (HRANICA OKRESU VK/KA); KUMULATÍVNE STANIČENIE KM 48,947 - 67,587; V. ETAPA; ÚSEK 2.				
STAVEBNÝ OBJEKT:	SO 207-00 Most ev. č. 527 - 31 v ckm 61,187 Most cez potok Plachtinský pred obcou Dačov Lom			
PRÍLOHA:	PRECHODOVÁ OBLASŤ			
KRAJ / OKRES:	Banskobystrický/ Veľký Krtíš	ČASŤ:	VÝKRES Č.:	ČÍSLO SÚPRAVY:
DÁTUM:	12/2023			
STUPEŇ:	DSPRS			
MIERKA:	1:100,1:50			
POČET A4:	4			
Č. ZÁKAZKY	2023/0212	D. 6		