

VÝPIS PLASTOVÝCH VÝPLNÍ OTVOROV

Rekonštrukcia a modernizácia materskej školy na Ul. Okružná č. 23
 Mesto Levice, Mestský úrad Levice, Námestie hrdinov 1, 934 01 Levice

OZNAČENIE
 VO VÝKRESE

PL8

POPIS:


EXTERIÉROVÉ 6x DVOUKRÍDLOVÉ OTVÁRAJÉ, SKLOPNÉ OKNO
 KONŠTRUKCIA:
 PLASTOVÝ 6-KOMOROVÝ PROFIL, POUŽITIE: INTERIÉR- HLADKÝ BIELY, EXTERIÉR- HLADKÝ BIELY

ZASKLENIE:
 TEPELNOIZOLAČNÉ TROUSKLO ČIERE, HLADKÉ, $U_g = \max. 0,5 - 0,7 \text{ W/m}^2\text{K}$.

KOVÁNIE:
 KLUČKA BIELA S MIKROVENTILÁCIOU – KONKRÉTNY TYP VYBERIE INVEŠTOR Z PONUKY DODÁVATEĽA.

PRÍSLUŠENSTVO:
 OPLECHOVANIE VONKAJ. PARAPETU HR.200 MM HLINÍK. PLECHOM HR. 2 MM, FARBA-HNEDÁ
 VNÚTORNÁ DREVENÁ PARAPETNÁ DOSKA Š. 175 MM, FARBA – VYBERIE INVEŠTOR Z PONUKY DODÁVATEĽA

POHĽAD (M=1:50) :

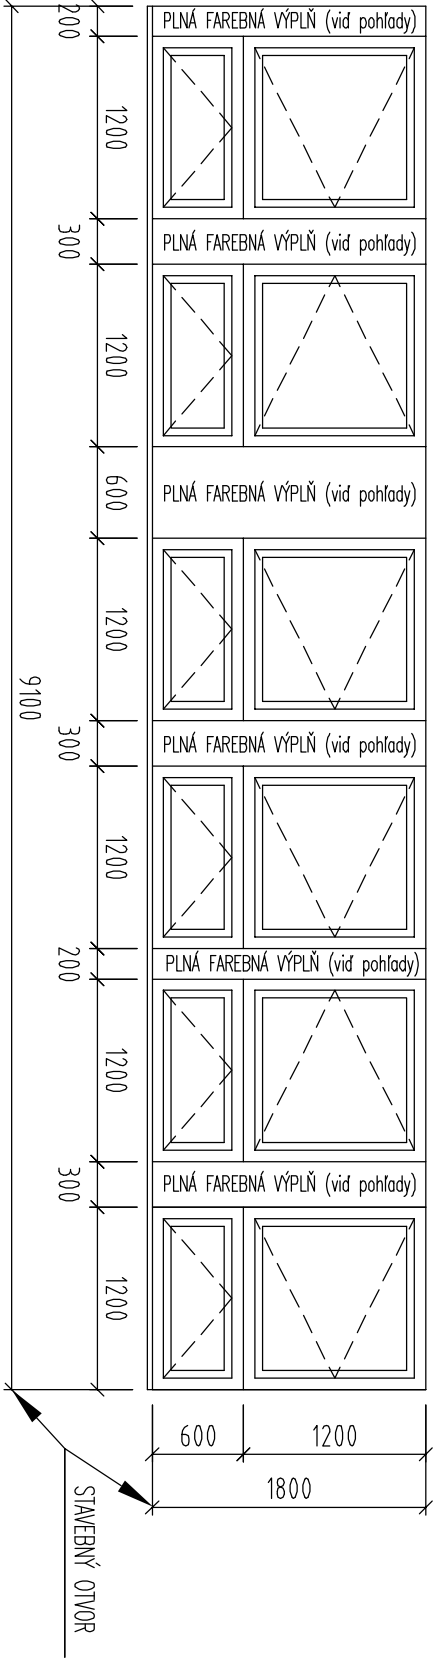

ROZMER

PODĽA OBR.

POZNÁMKA

VONKAŠIU HRANU OKNA OSADIŤ NA VONKAŠIU HRANU MURIVA
 RÁMY OKNA PREKRÝŤ KONTAKTNÝM ZATEPLOVACÍM SYSTÉMOM MIN. 30 mm

POČET
 1.NP
 2.NP

1

1

SPOLU

2 ks