


1

- betonowa kostka brukowa, kształt prostokątny, gr. 8 cm
- podsyпка cem.-piask. gr. 5 cm
- podbudowa zasadnicza z mieszanki mineralnej - kruszywo łamane C90/3 frakcji 0/31,5 mm, gr. 20 cm
- warstwa mrozoochronna z mieszanki mineralnej o CBR>35%; krusz. łamane 0/31,5 mm , gr. 15 cm

PRZEKRÓJ 1-1
SKALA 1:50

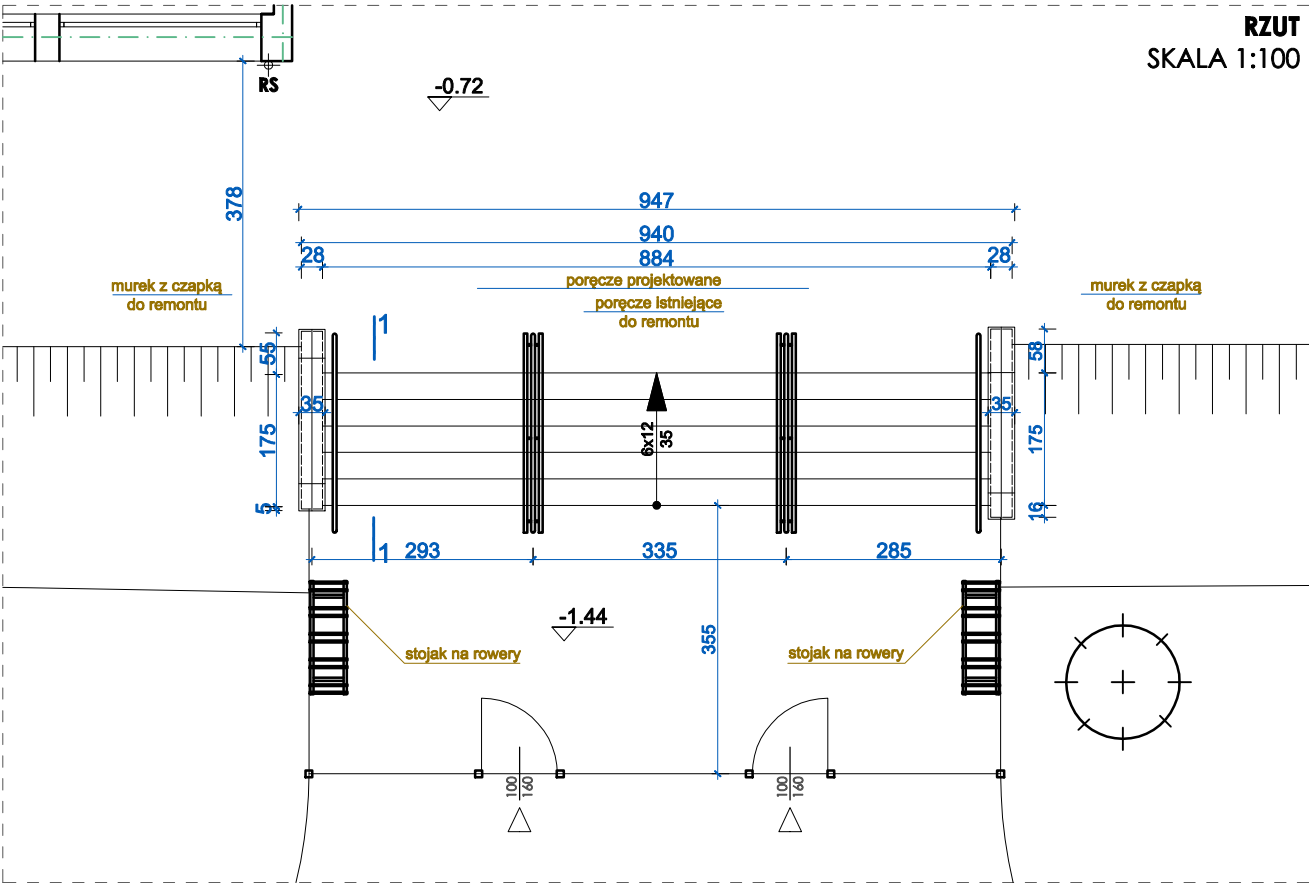

RZUT
SKALA 1:100

SCHODY C

stan istniejący (materiały):


- schody z elementów betonowych i kostki brukowej,
- schody posiadają 2 stalowe balustrady i boczne betonowe murki (nakryte betonową czapką) o średniej wysokości nie przekraczającej 45 cm,
- przed wejściem na schody zlokalizowano 2 stalowe stojaki na rowery.

przewidywane prace remontowe:

- rozbiórka i odbudowa/ułożenie na nowo schodów,
- renowacja murków bocznych: demontaż czapy wierzchniej i zbitie tynków, a następnie pokrycie nową warstwą tynku i pomalowanie farbą akrylowo-silikonową w kolorze szarym,
- odświeżenie/renowacja poręczy i stojaków na rowery - oczyszczenie z brudu, farby i rdzy, malowanie proszkowo w kolorze szarym.

D S W PROJEKT SP. Z O.O.

adres: ul. Św. Barbary 14/36, 41-516 Chorzów
e-mail: dsw@dswprojekt.pl
telefon: 736 249 068
strona: dswprojekt.pl

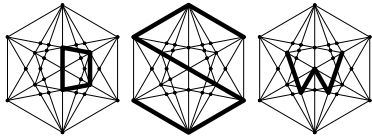

TEMAT RYSUNKU:

SCHODY
ZEWNĘTRZNE
"C"

TEMAT:
TERMOMODERNIZACJA, PRZEBUDOWA I REMONT WRAZ Z PRZEBUDOWĄ INSTALACJI WEWN. GAZU
BUDYNKU PLACÓWKI OŚWIATOWEJ- MIEJSKA SZKOŁA PODSTAWOWA NR 11 W PIEKARACH ŚLĄSKICH

OBIEKT:
MIEJSKA SZKOŁA PODSTAWOWA NR 11 W PIEKARACH ŚLĄSKICH
41-940 PIEKARY ŚLĄSKIE UL. ŚLĄSKA 8

INWESTOR:
GMINA PIEKARY ŚLĄSKIE
Z SIEDZIBĄ W PIEKARACH ŚLĄSKICH , 41-940 UL. BYTOMSKA 84

FAZA:
PROJEKT
WYKONAWCZY

PROJEKTANCI:

proj.	branży architektonicznej	MGR INŻ. ARCH. LESZEK FLICIŃSKI	upr. nr 55/10/SLOKK/II	F
proj.główny	branży architektonicznej	MGR INŻ. ARCH. MARTA SMOŁKA	upr. nr 20/SLOKK/2016	Smolka
proj.	branży konstrukcyjnej	MGR INŻ. DOROTA SETLAK-WRÓBLEWICZ	upr. nr SLK/2416/POOK/08	S
spr.	branży konstrukcyjnej	MGR INŻ. JUSTYNA MROZEK	upr. nr SLK/5945/PBKb/17	M

DATA:
GRUDZIEŃ
2023

SKALA:
1:100; 1:50

NR RYS.:
A - 21

NR STR.:
1