



# D-D

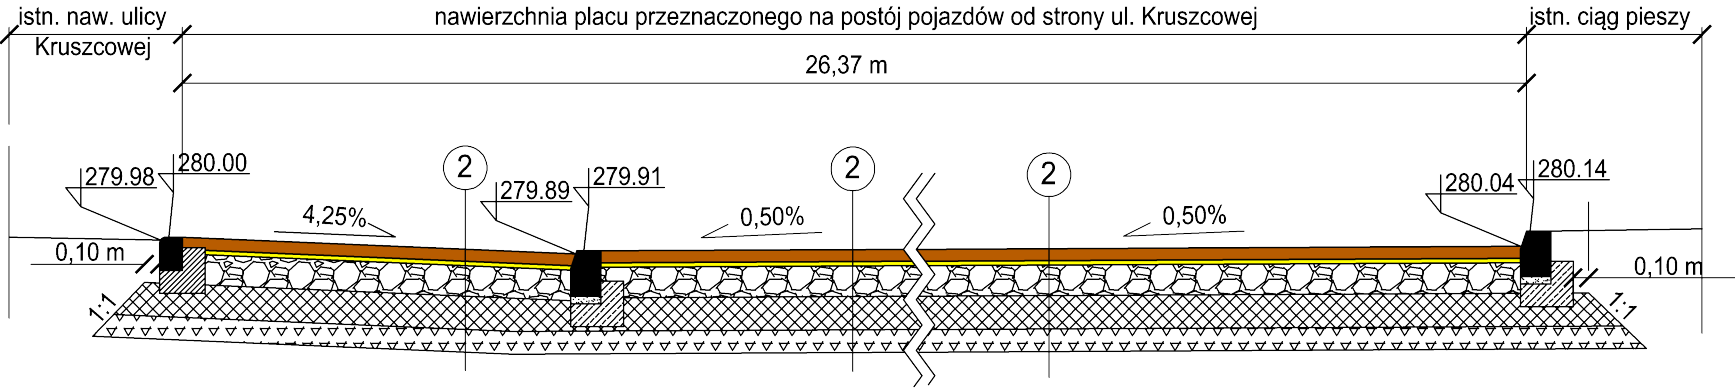


2


geokrata drogowa systemowa, gr 5 cm,  
wypełnienie żwirem  
podsypka piaskowa 3 cm  
podbudowa zasadnicza z mieszanki  
mineralnej - kruszywo łamane C90/3  
frakcji 0/31,5 mm, gr. 20 cm  
warstwa mrozoochronna z mieszanki  
mineralnej o CBR>35%; krusz. łamane  
0/31,5 mm ,  $k_{10} > 8$ m/doba, gr. 22 cm  
warstwa ulepszonego podłoża z gruntu  
niewysadzinowego o CBR>20%; gruntu  
naturalny,  
 $k_{10} > 8$ m/doba, gr. 15 cm

Szczegół A  
Krawężnik na ławie  
fundamentowej  
z oporem (wymiary - cm)

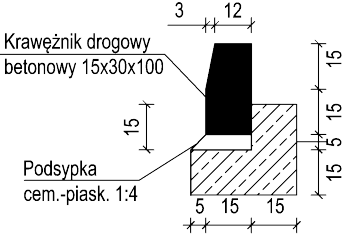

Szczegół B  
Krawężnik najazdowy  
na ławie fundamentowej  
z oporem (wymiary - cm)

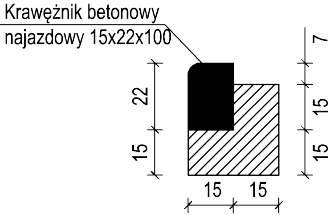

<b>DSW PROJEKT SP.ZO.O.</b> adres: ul. Św. Barbary 14/36, 41-516 Chorzów e-mail: dsw@dswprojekt.pl telefon: 736 249 068 strona: dswprojekt.pl					<b>PRZEMOCZROJE TYPOWE I SZCZEGÓŁY</b>
<b>TEMAT:</b> TERMO-MODERNIZACJA, PRZEBUDOWA I REMONT WRAZ Z PRZEBUDOWĄ INSTALACJI WĘGLI BUDYNKU PLACÓWKI OŚWIATOWEJ- MIEJSKA SZKOŁA PODSTAWOWA NR 11 W PIEKARACH ŚLĄSKICH					<b>BRANŻA:</b> DROGOWA
<b>OBIEKT:</b> MIEJSKA SZKOŁA PODSTAWOWA NR 11 W PIEKARACH ŚLĄSKICH 41-940 PIEKARY ŚLĄSKIE UL. ŚLĄSKA 8					<b>FAZA:</b> PROJEKT WYKONAWCZY
<b>INWESTOR:</b> GMINA PIEKARY ŚLĄSKIE Z SIEDZIBĄ W PIEKARACH ŚLĄSKICH, 41-940 UL. BYTOMSKA 84					<b>DATA:</b> WRZESIEŃ 2021
<b>PROJ. SPR. OPRAC.</b> branża drogowej branża drogowej branża drogowej					<b>NR RYS.:</b> <b>D - 04</b>
<b>PROJ. INŻ. SPR. INŻ. OPRAC. INŻ.</b> MGR INŻ. MATEUSZ KALUŻA MGR INŻ. EWA TOMPAŁSKA DR INŻ. PRZEMYSŁAW ROKITOWSKI					<b>SKALA:</b> 1:50 / 1:25
<b>UPR. NR SK/7740/PWB/17</b> upr. nr 287/DC/12 -					<b>NR STR.:</b>